
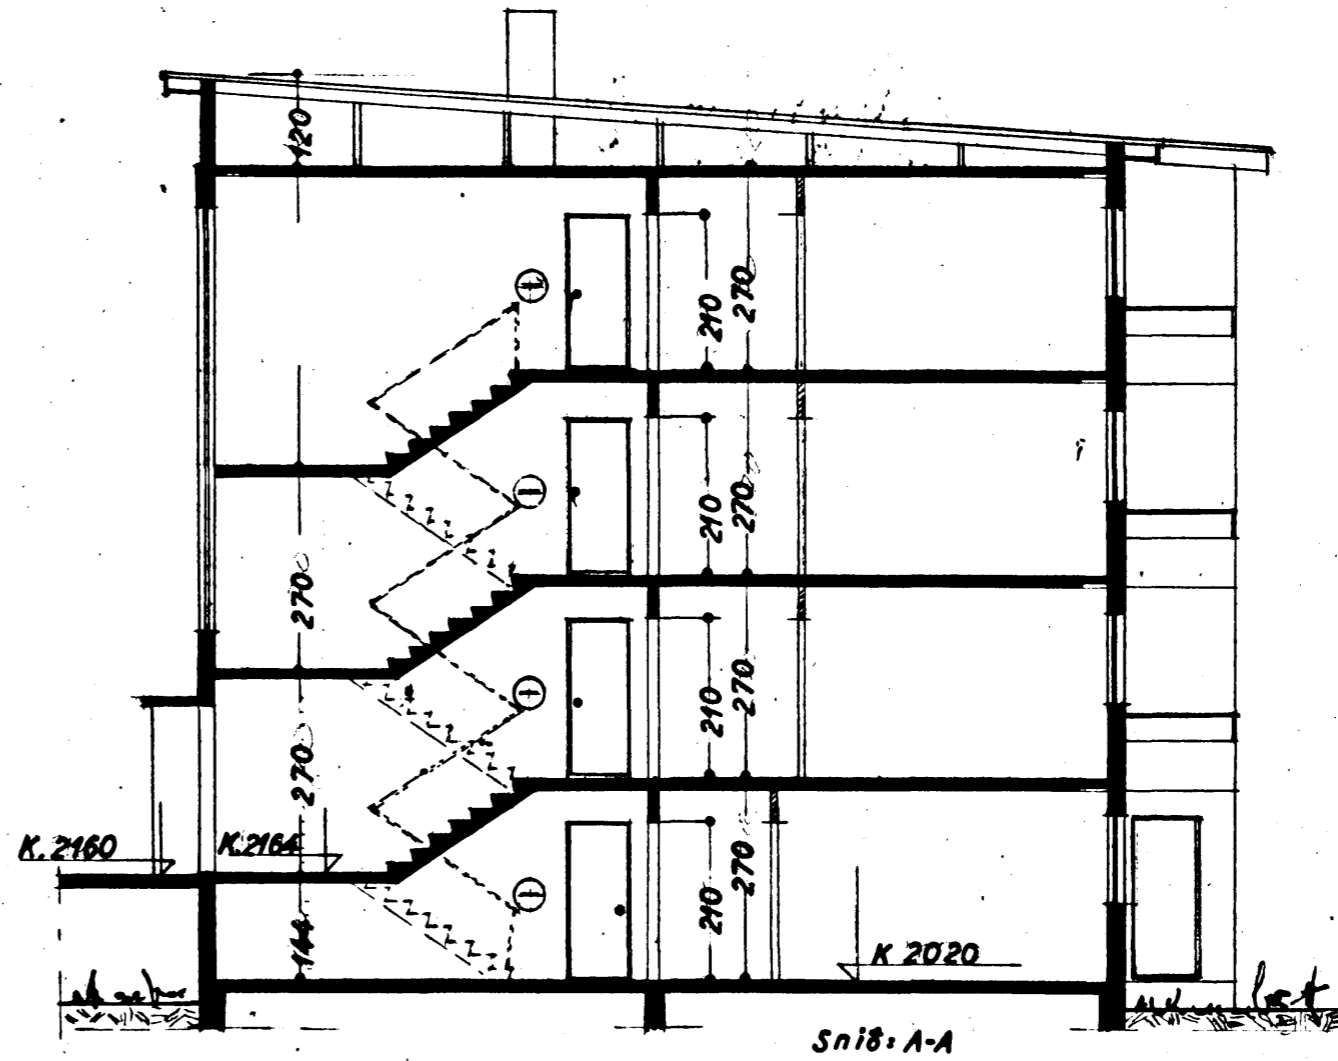
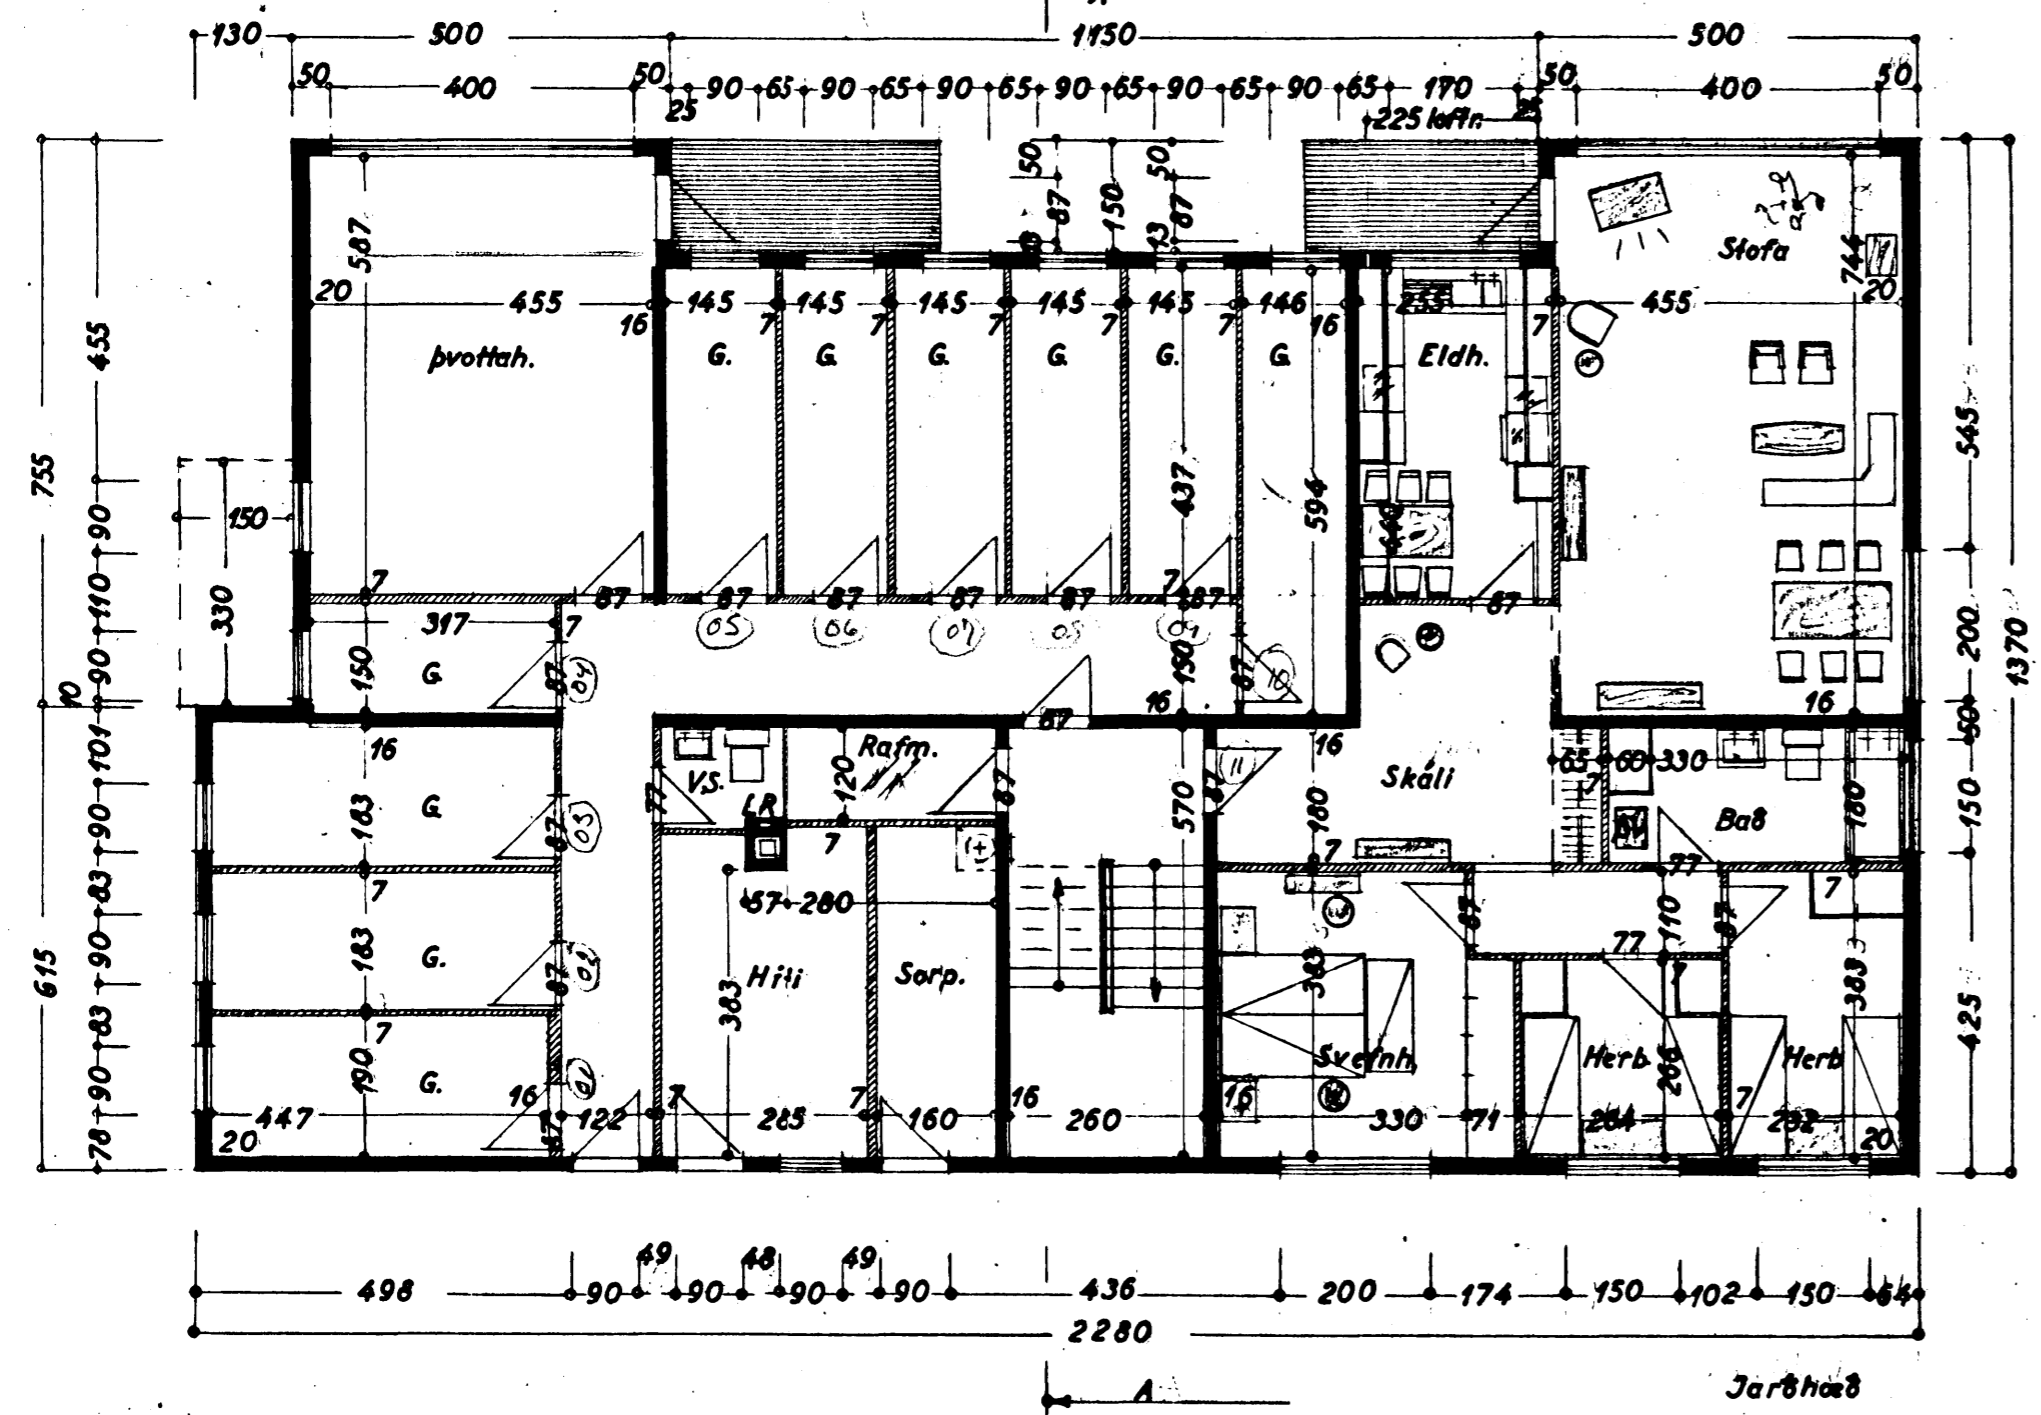


Samþykkt á fundi bygginga-  
nefndar þ. 6. 11. 1963

BYGGINGAFLUTRÚINN  
I HAFNARFIRDI

*Jan Þorgeirsson*

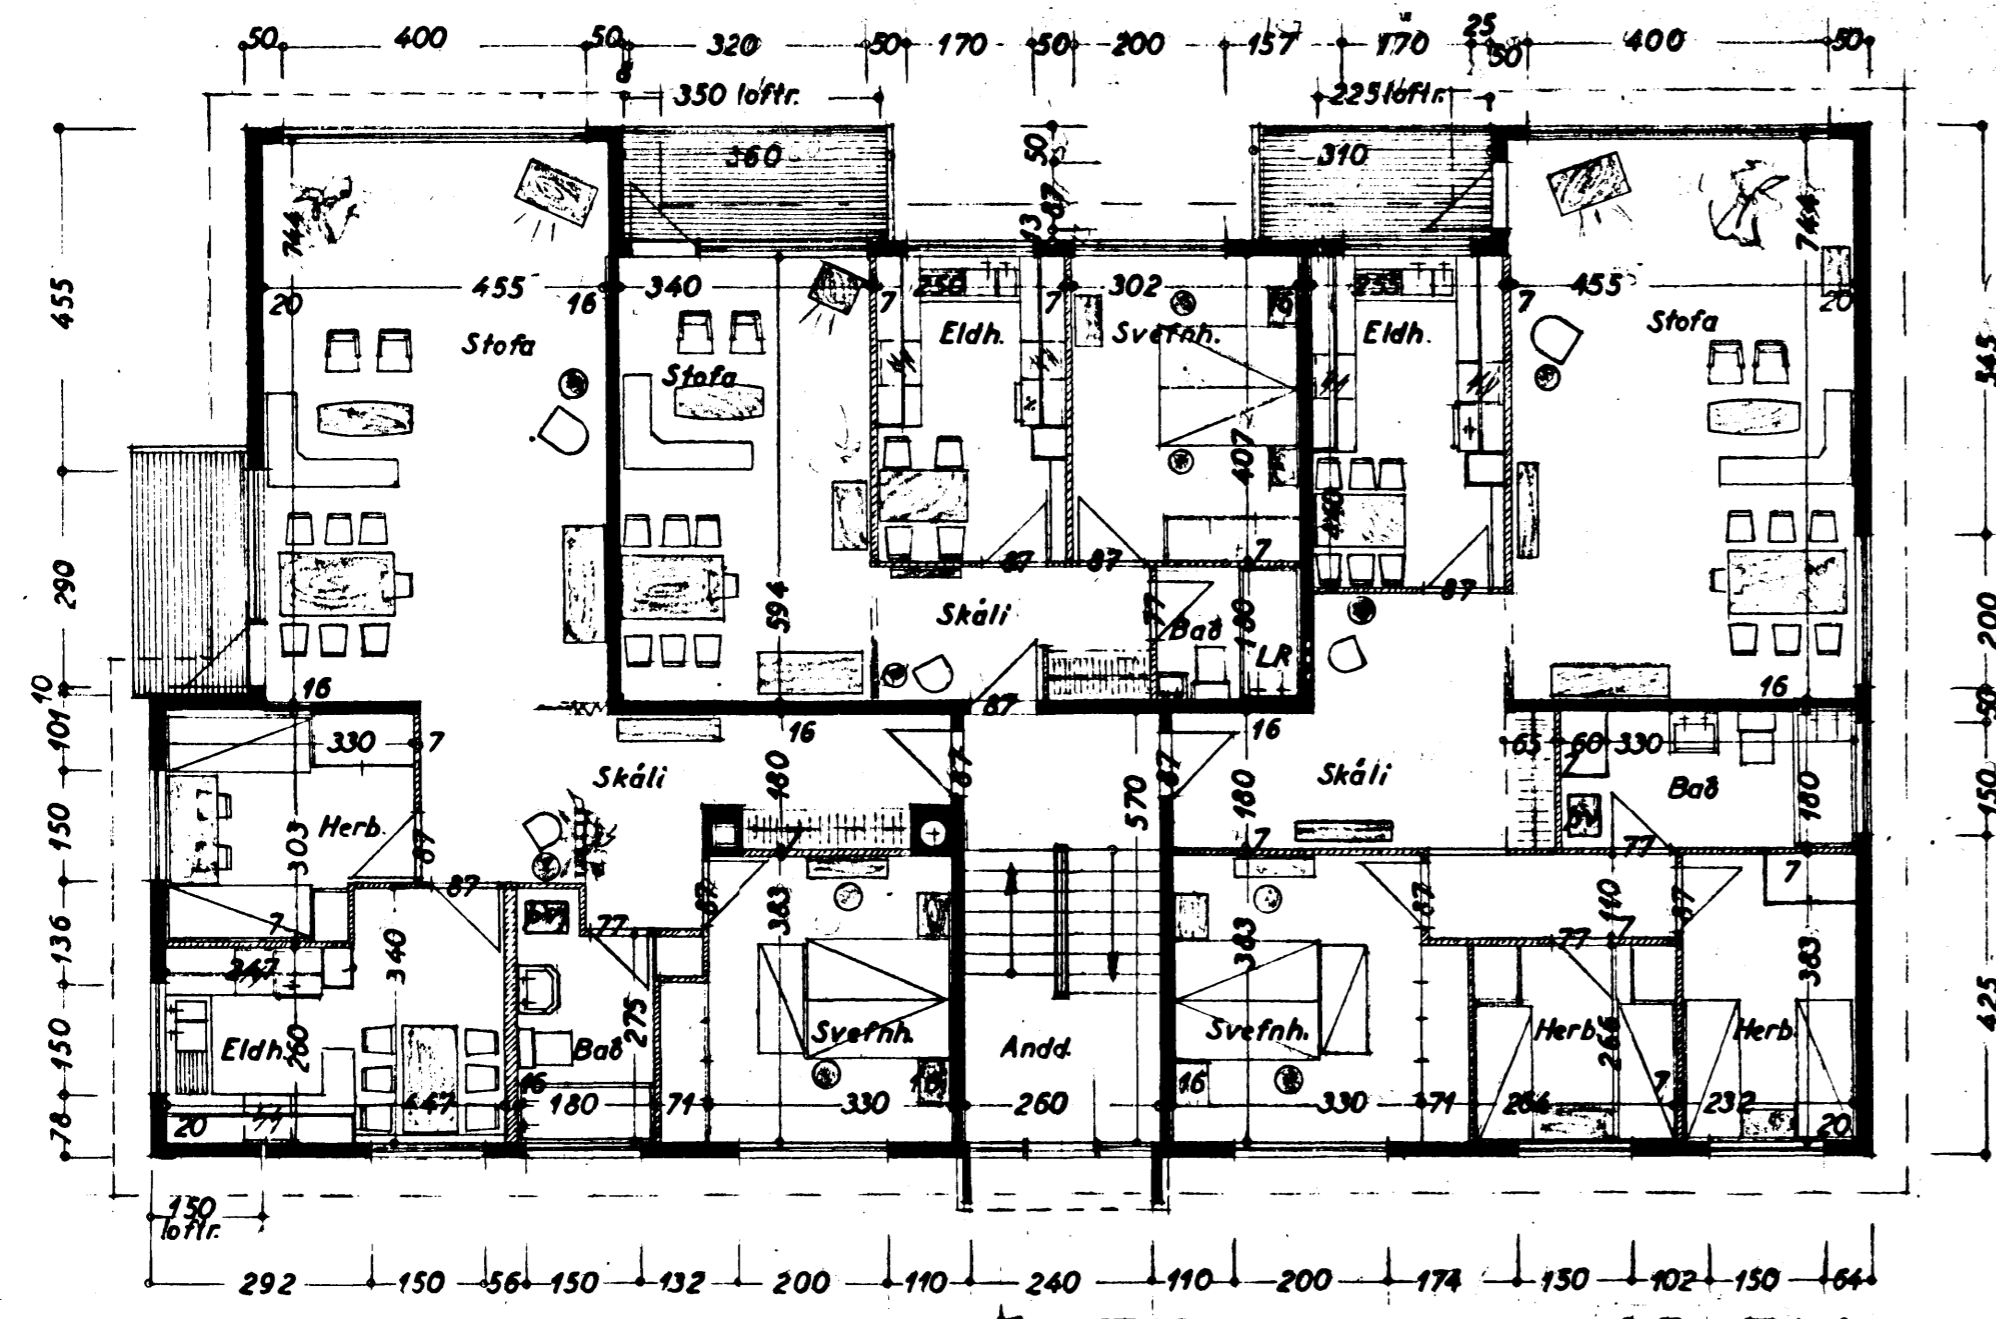

ARNARHRAUN NR 4-6

Bl. 3

Grunnmyndir og snið

1:100

Hafnarfirði 6. nóv. 1963  
*F. Sigurðsson*