
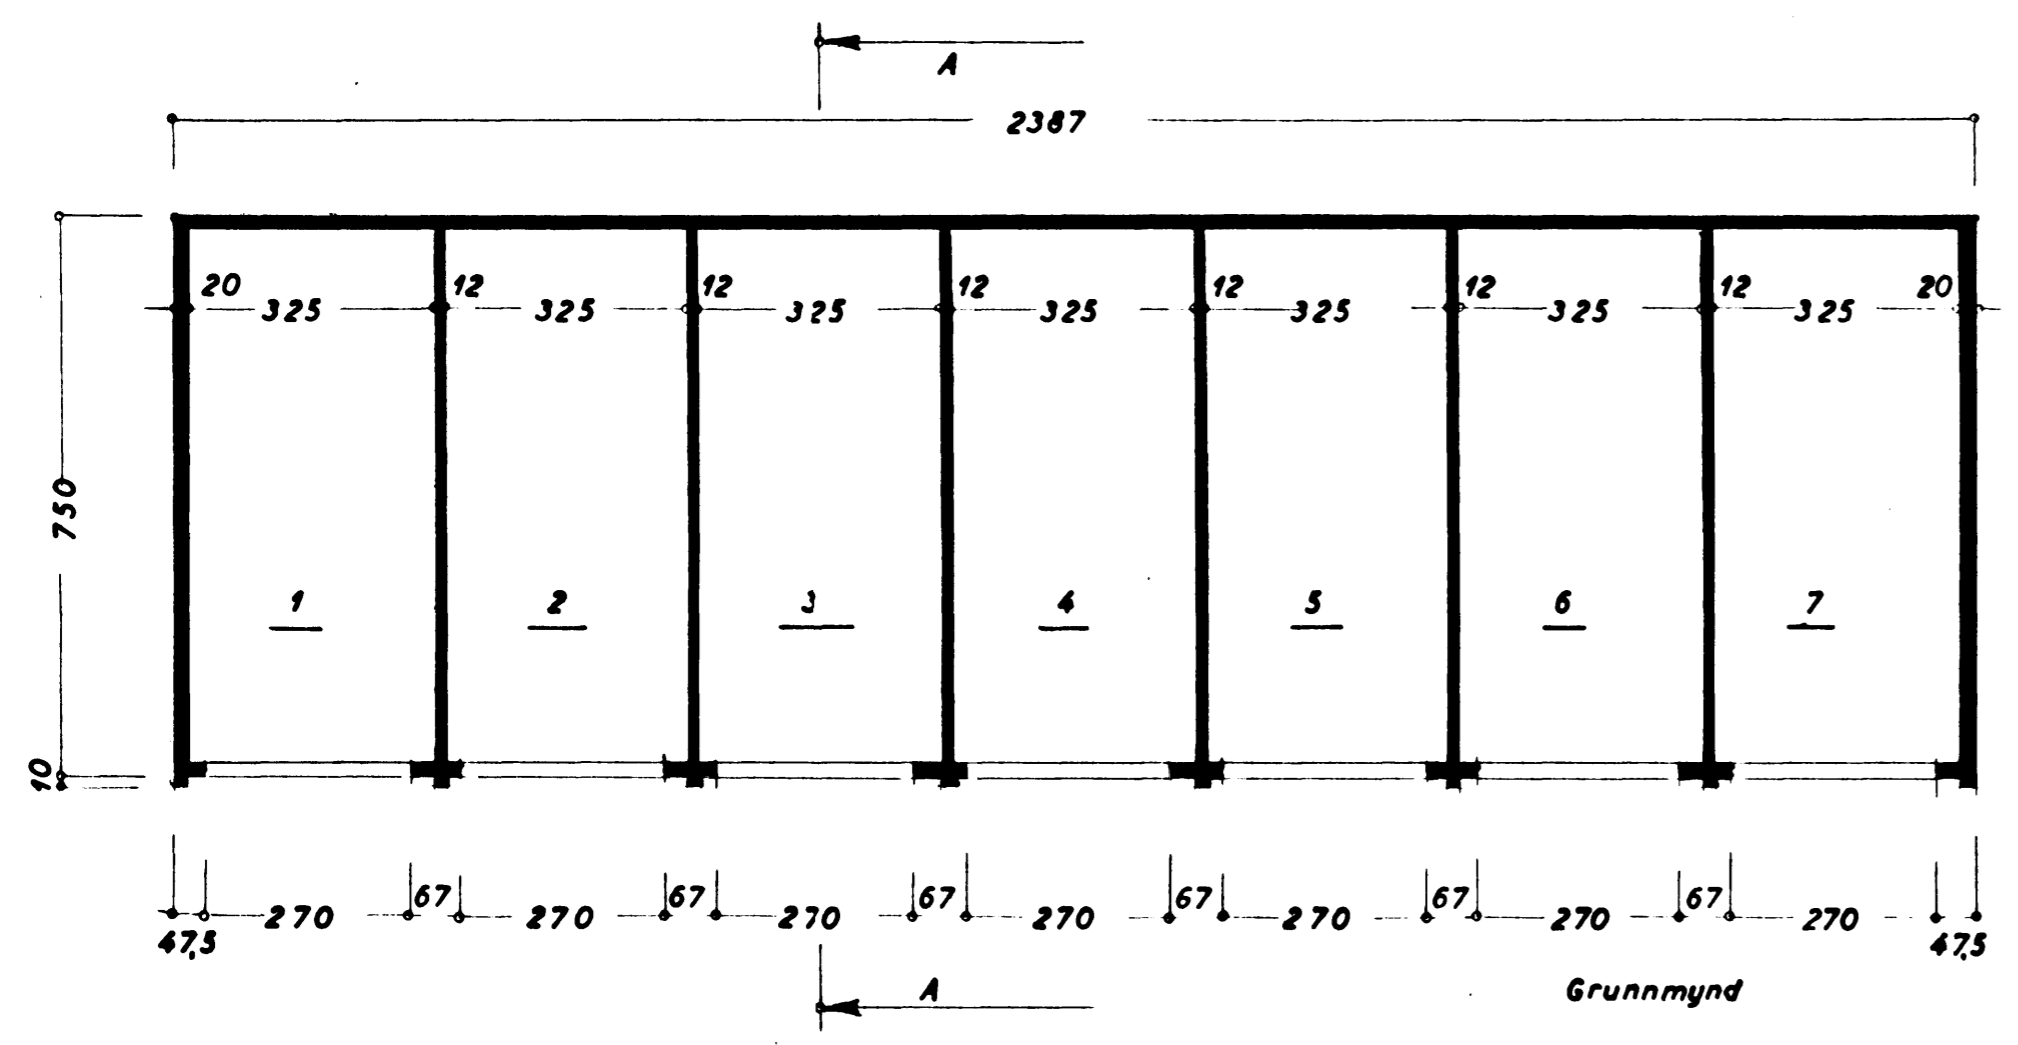
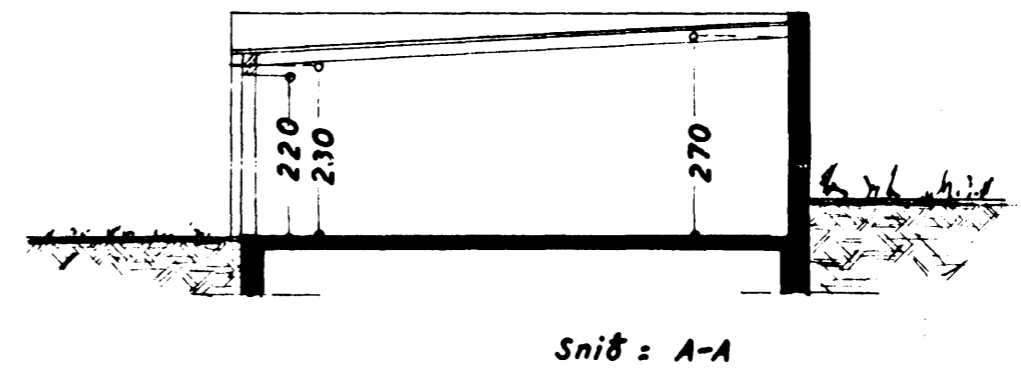
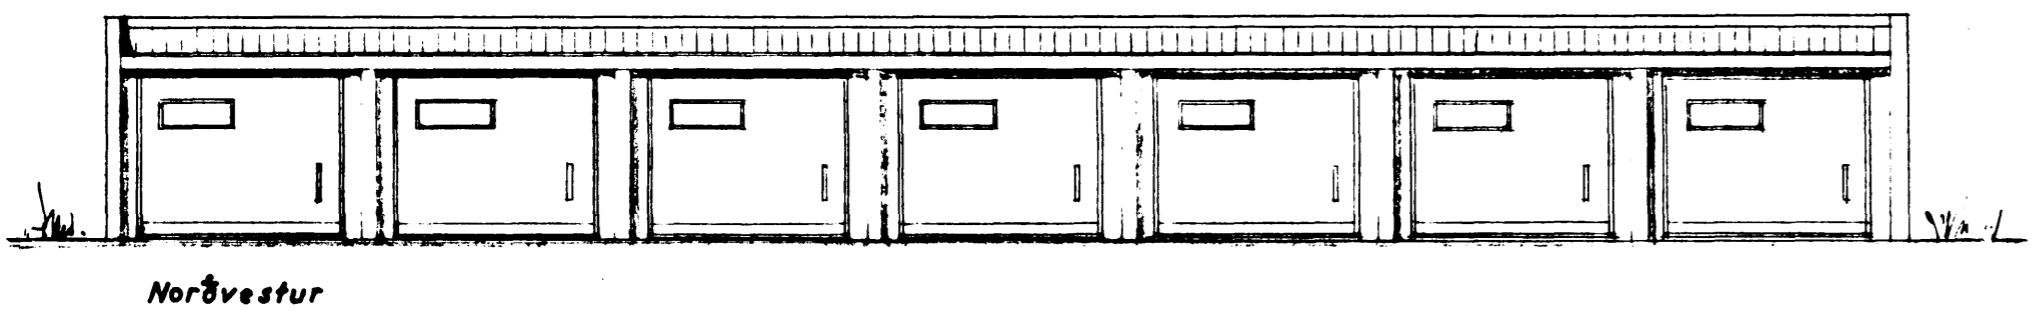


Samþykkt á fundi bygginga-
 nefndar þ. 23/8 1967
 Endursétt. 5/3 75
 BYGGINGA- og RÚINN 7
 I HAFNARERDI
 = Sigurðsson

Með atkúgasmúrum.

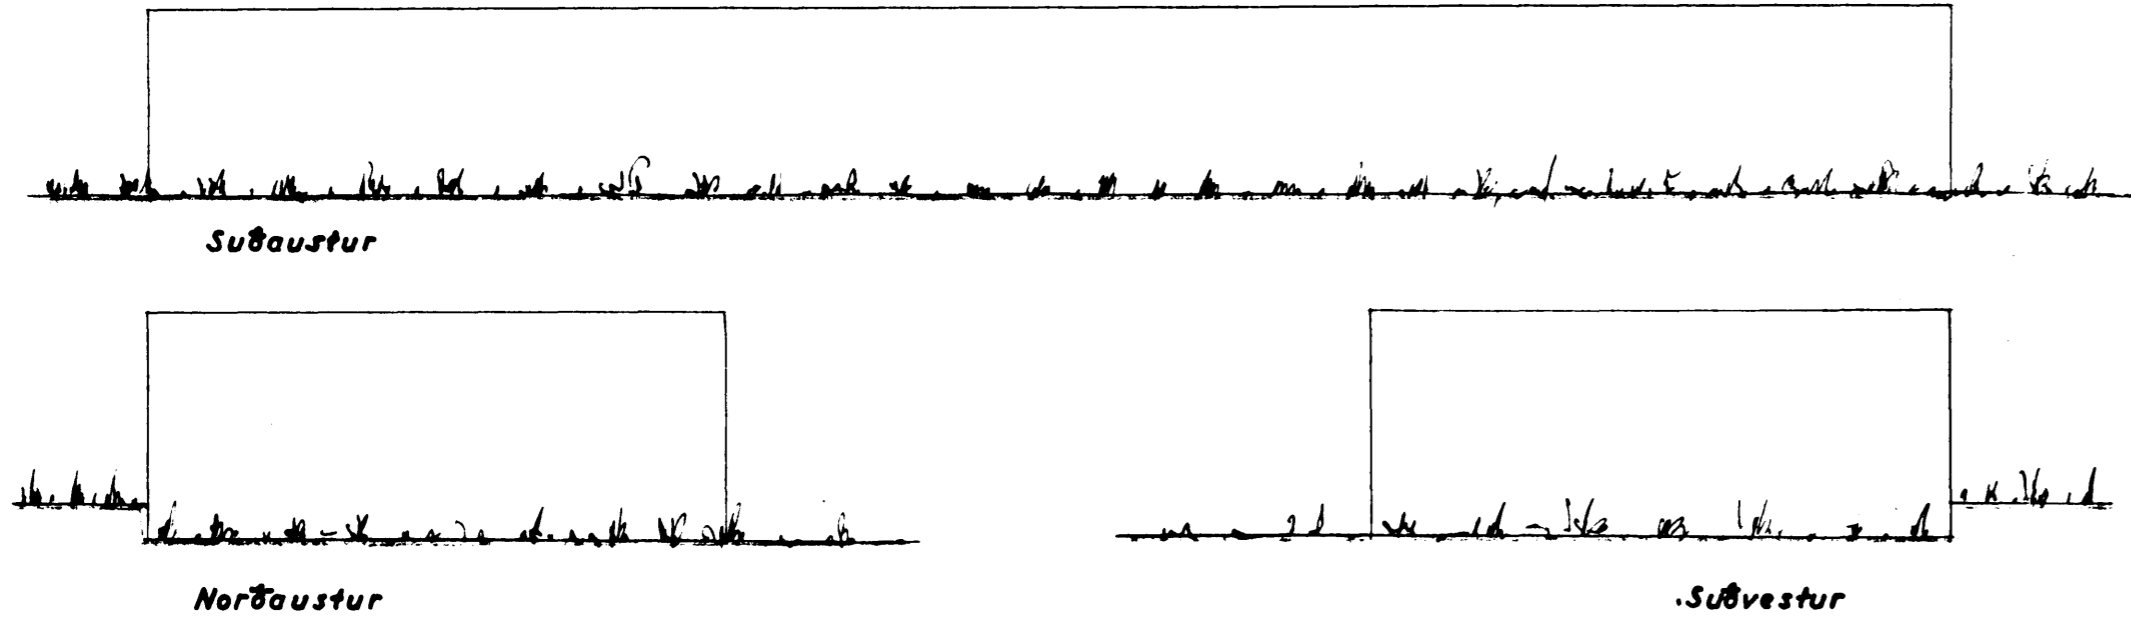

STÆRD: 179 m² 483 m³
 (þ.e. 69 m³ pr. geymslu)
 AFTÖÐUMYND: sjá hústelkingu
 blað 1 nóv. 1963

ARNARHRAUN NR 4-6
 BILGEYMSLUR

Útlit } 1:100
 Grunnmynd }
 Snið }

Hafnarhéraðs s. d. gísst '67
 = Sigurðsson