

24/66

Samþykkt á fundi bygginga-
nefndar þ. 30.7 1966


BYGGINGAFULLTRÚINN
Í HAFNARFIRÐI

Sigurður Pálsson


Úr Gildi




Norðaustur

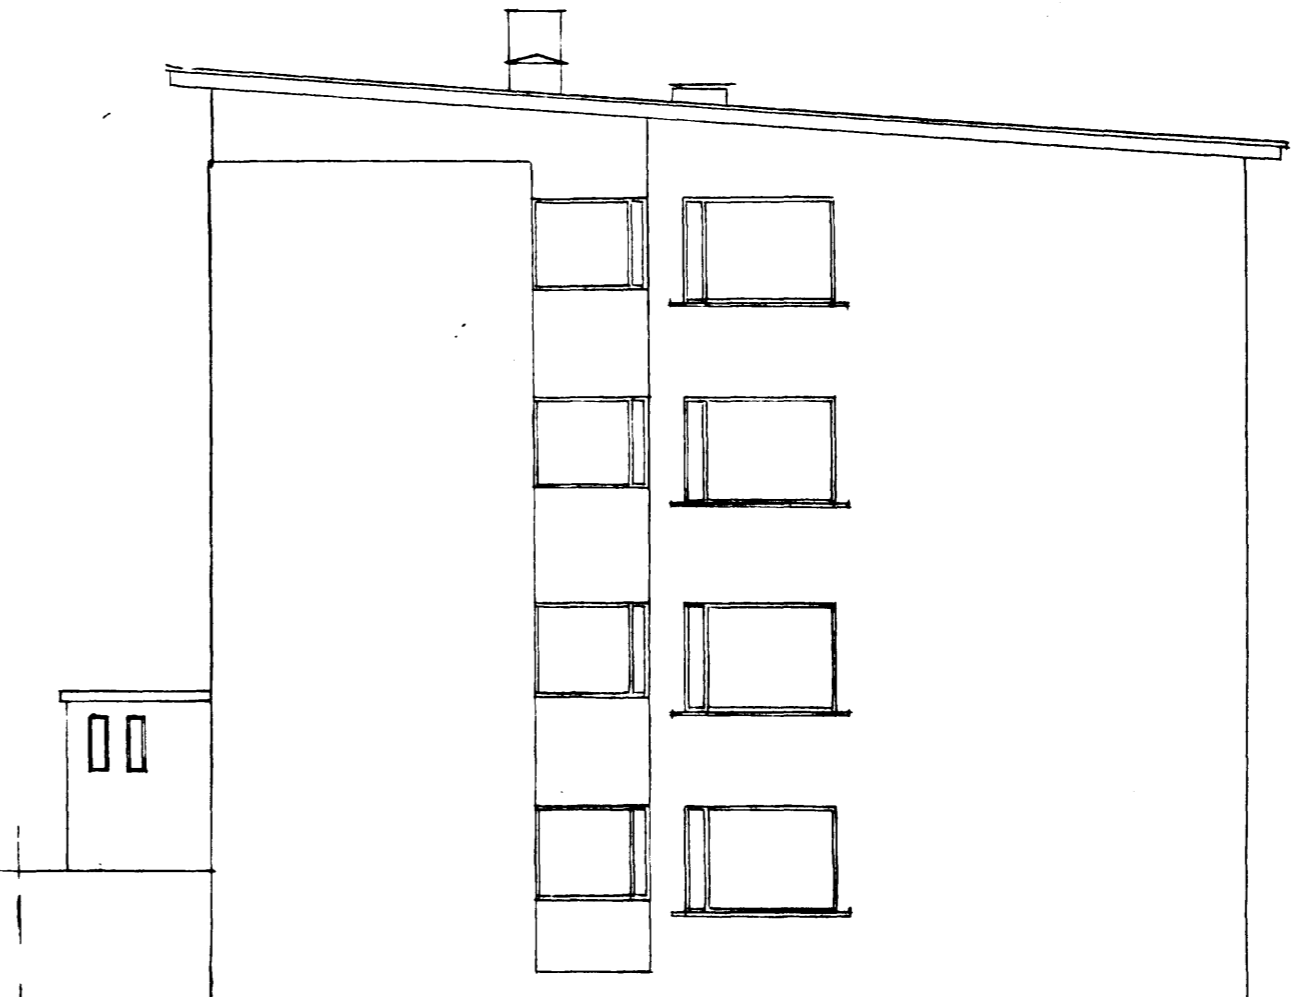

Norðvestur

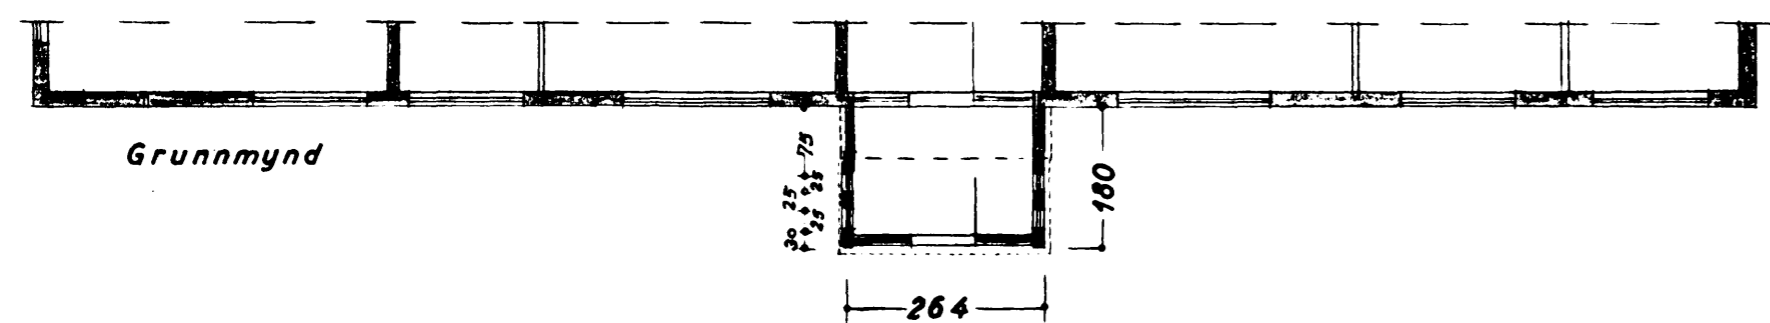

Grunnmynd

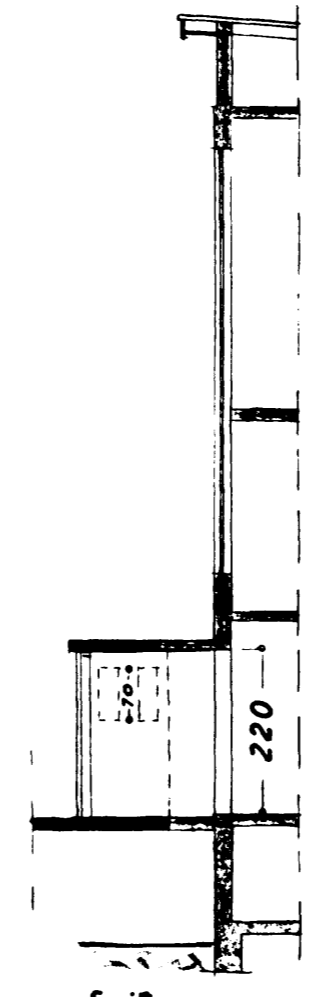

Snið

ARNARHRAUN NR 4-6
STÆKKUN A SKYGGNI VIB ANDDYRI

Útlit }
Grunnmynd } 1:100
Snið }

Spakmarhvirði 2. mars 1966
F. Sigurðsson