

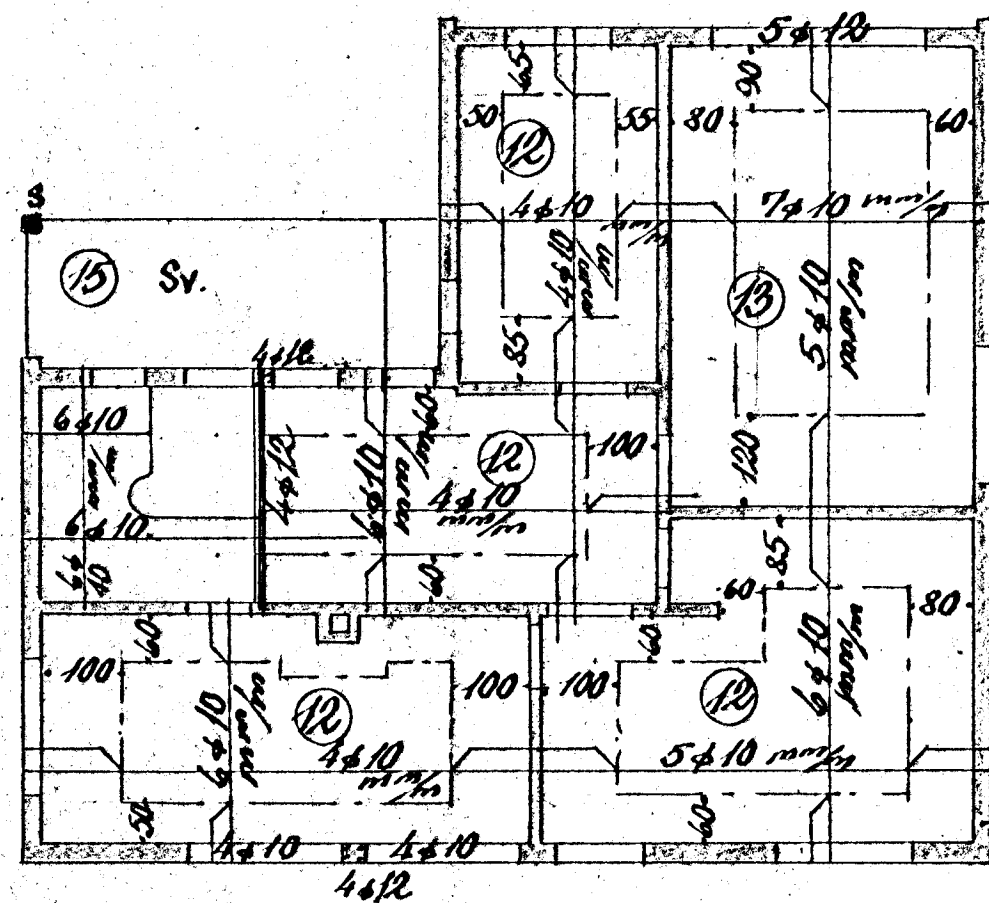
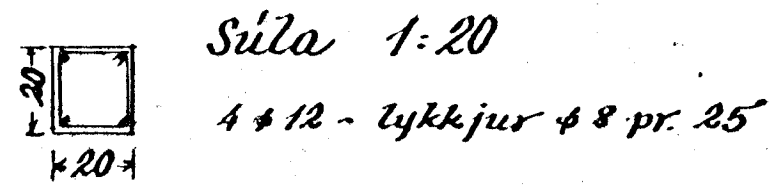


Arnarhraun nr. 7
Eig. Jón V. Jónsson.

Járnbent sleinsleypa

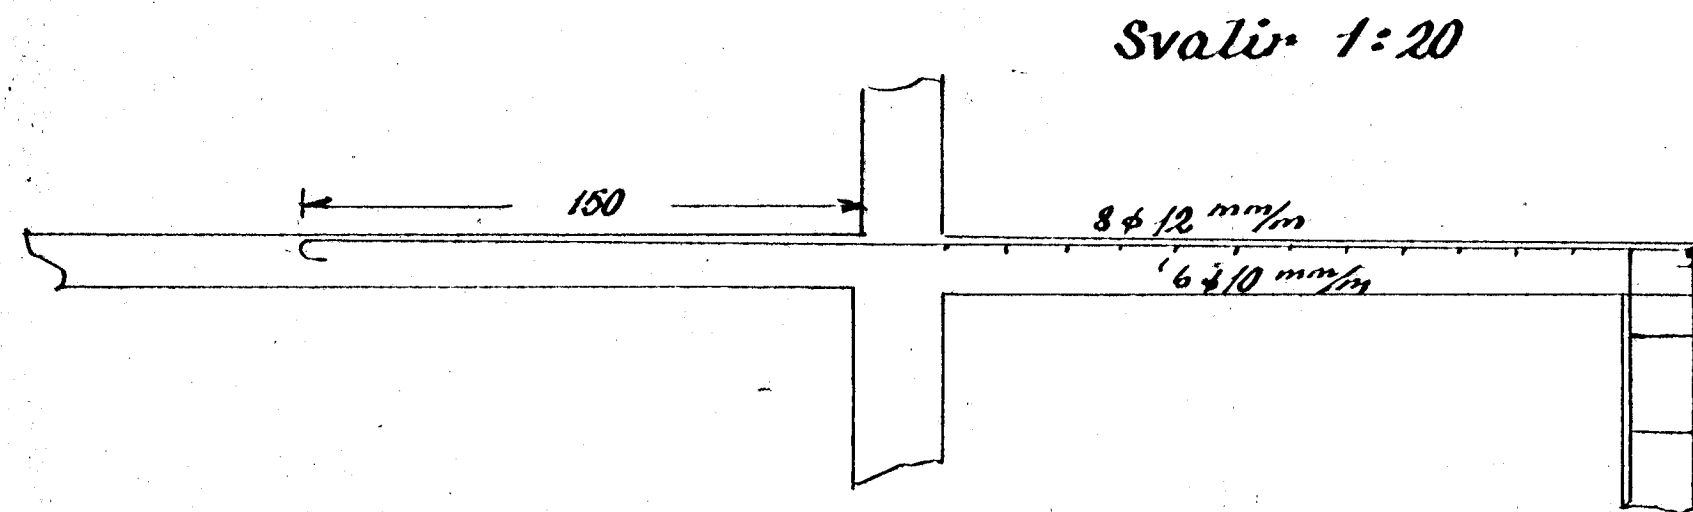

Loft yfir 1. hæð 1:100

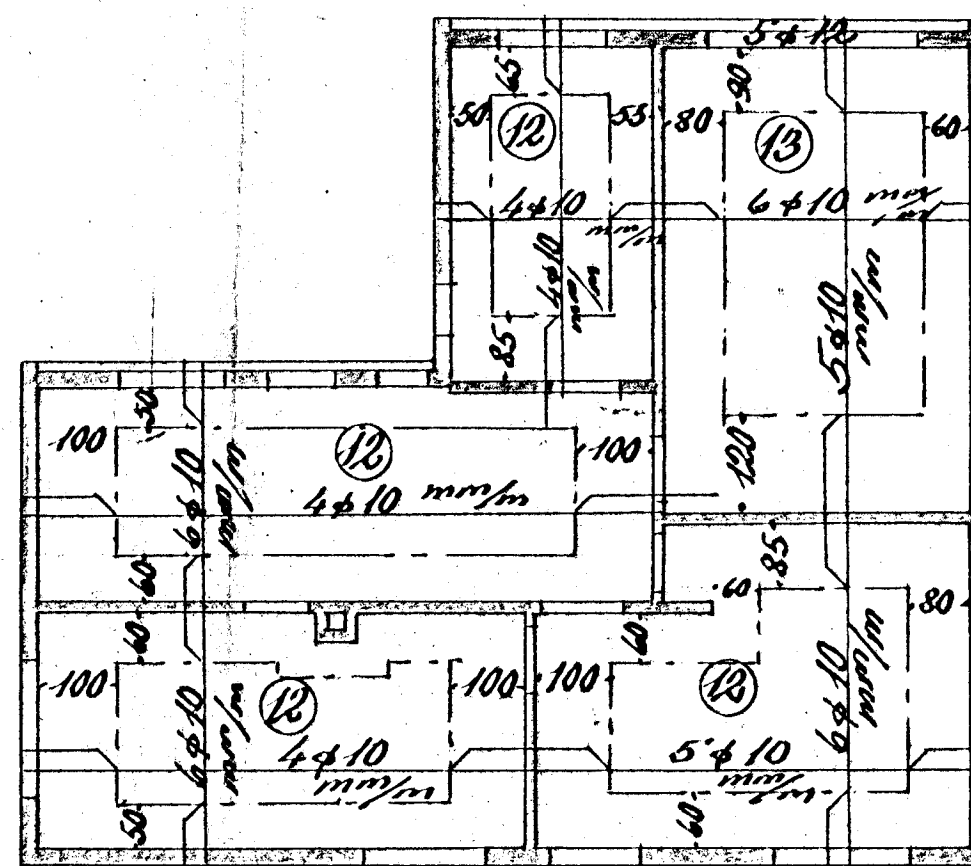

Loft yfir 2. hæð 1:100

Blöndun sleypu 1:3:3

Yfir dyr og glugga komi 3 φ 10, nema annars sé gellið

Þörlupykkeir í ○

Hafnarf. í nóv. 1959

Eg. J. Ólafsson