
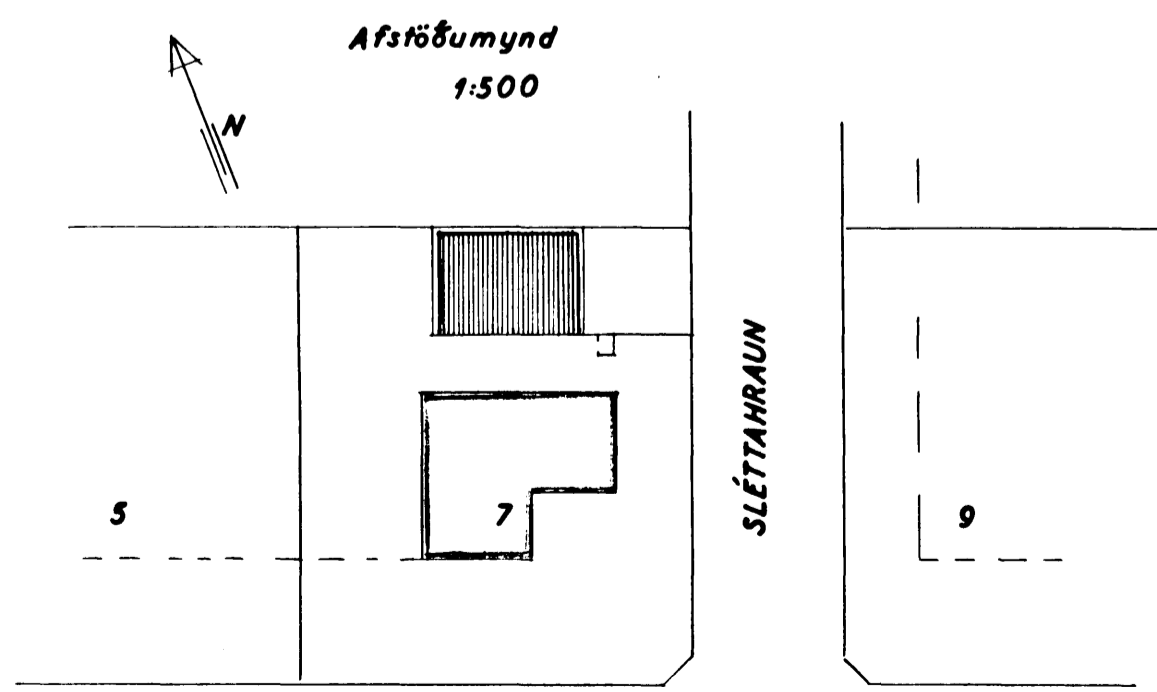
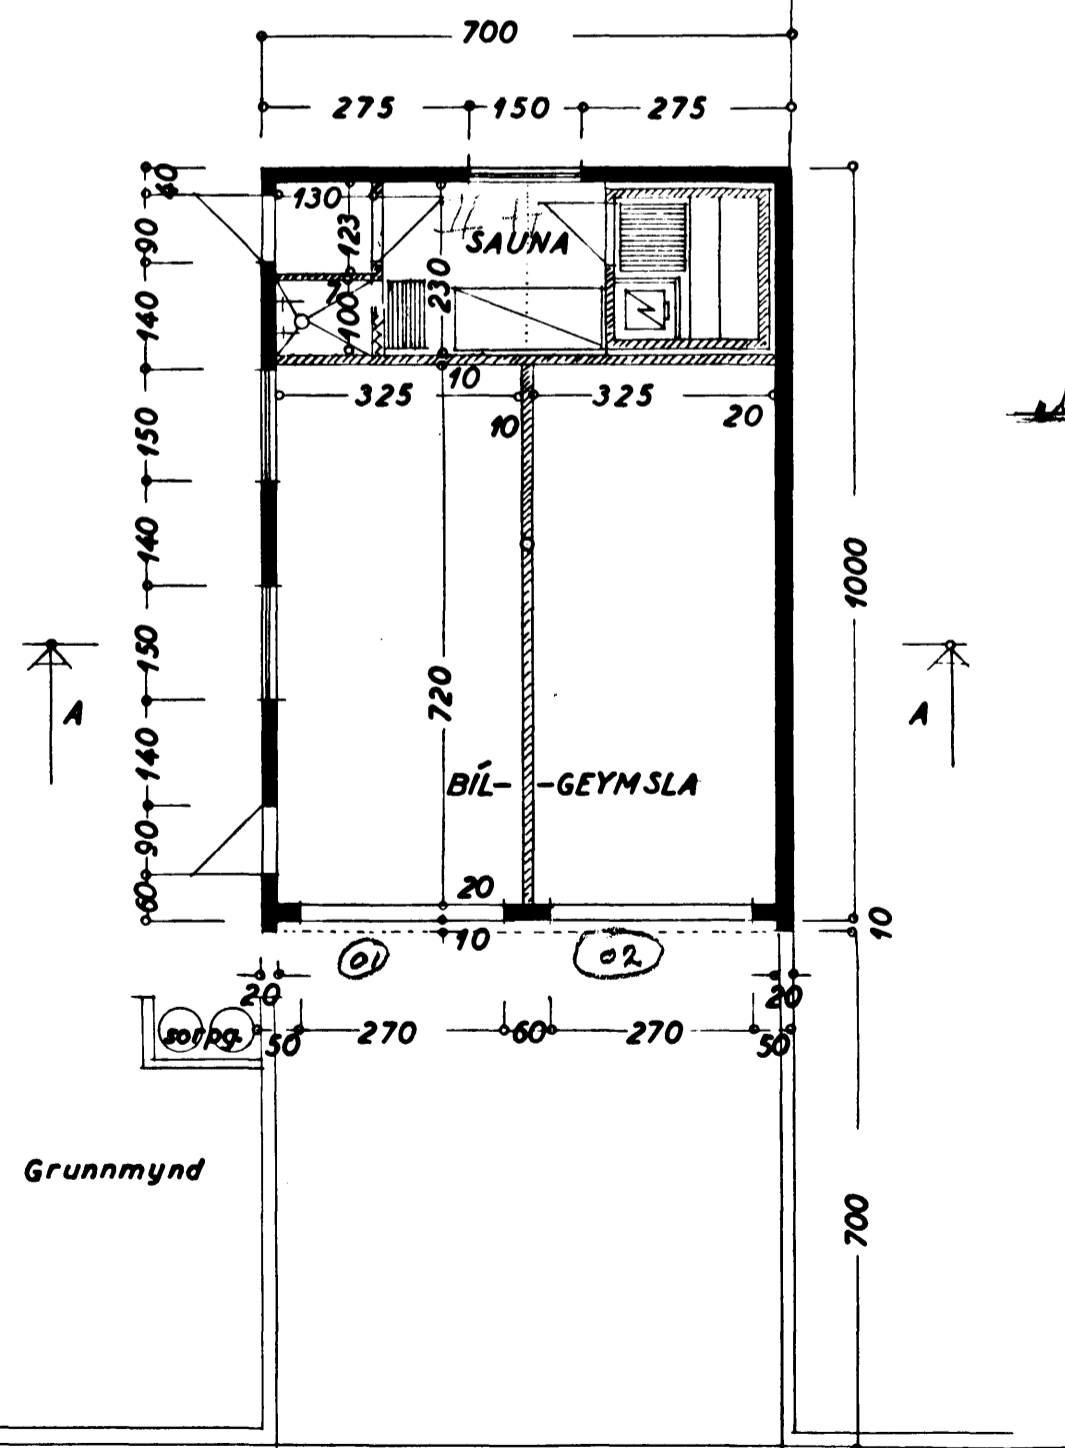
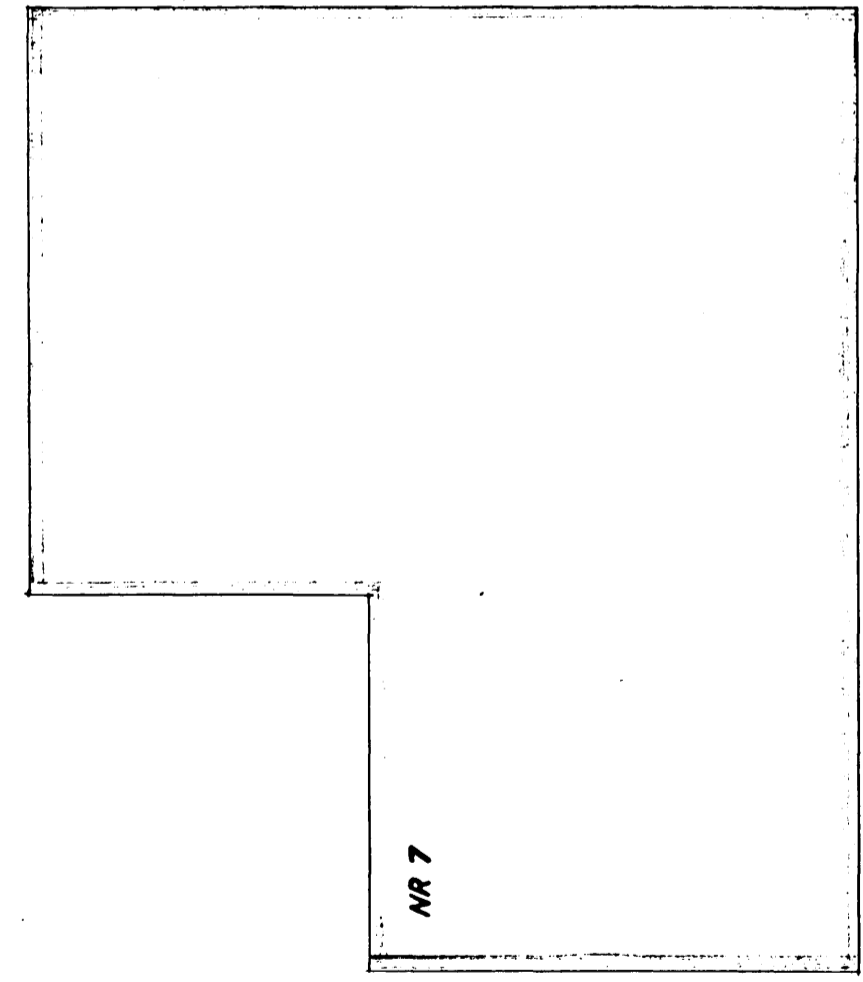
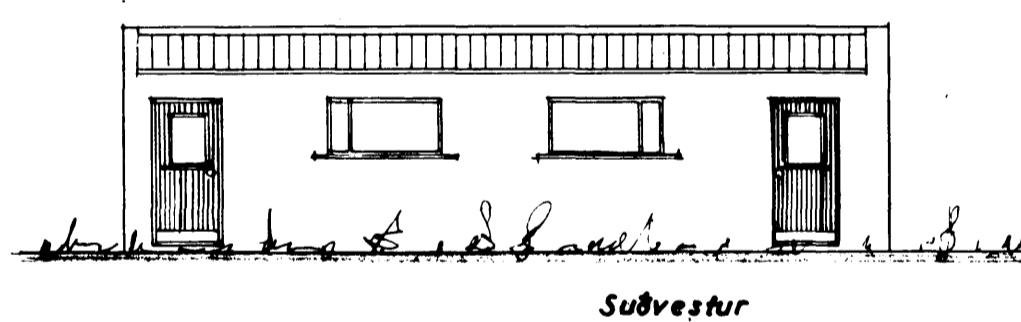
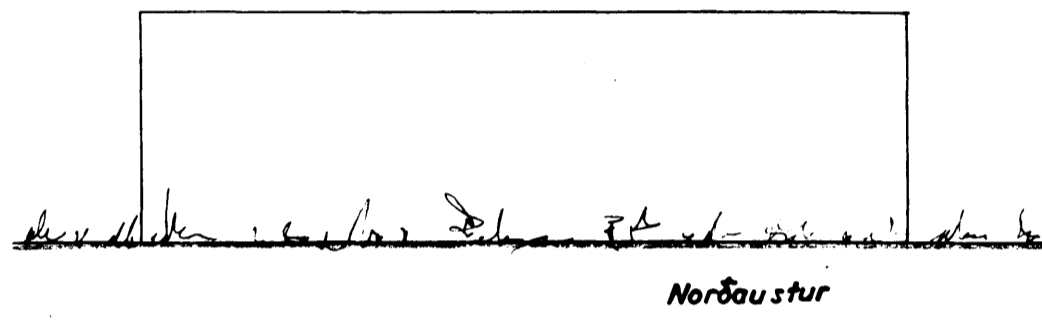
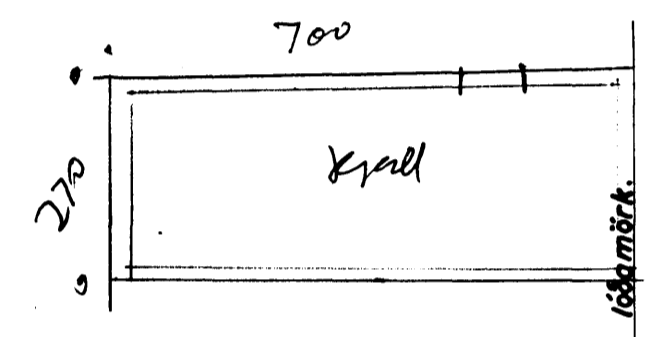
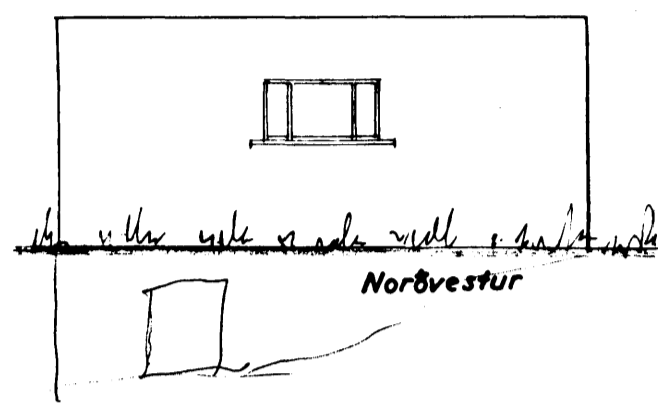
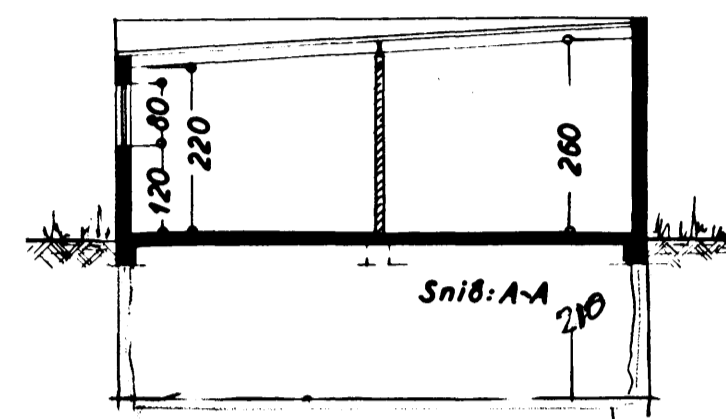


Samþykkt á fundi bygginga-
nefndar þ. 20/8 1969

BYGGINGAVALTRÚINN
Í HAFNARFIRÐI

S. Sigurdsson

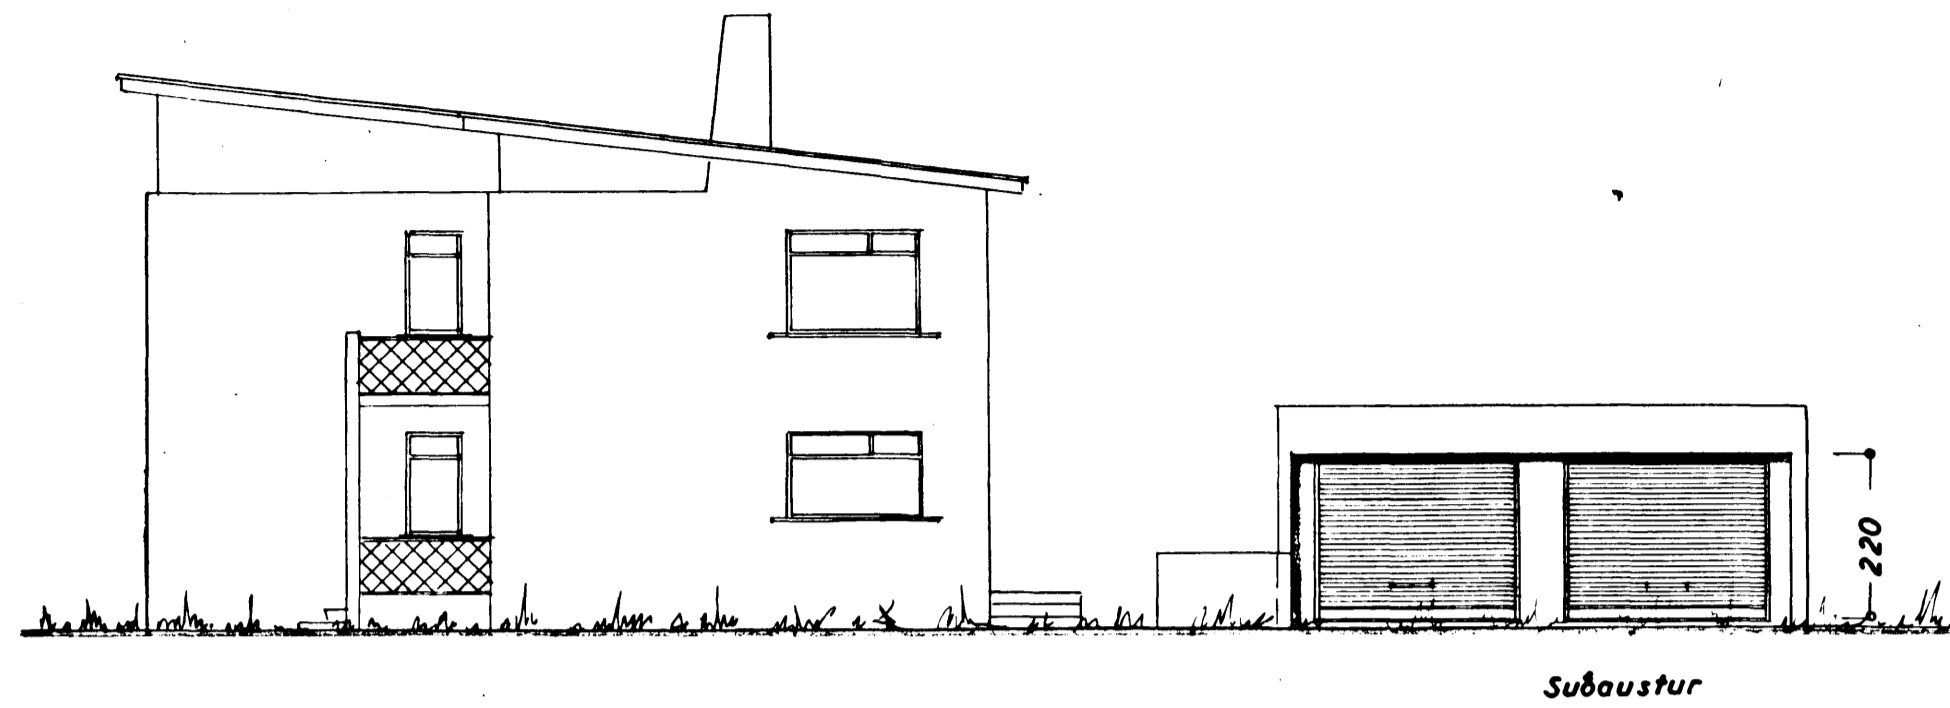

STÆÐ:

Löð	700,40 m ²
Hús	116,05 m ²
Bílg.	52,50 m ² 136,50 m ³
Sauna	17,50 m ² 45,50 m ³
	70,00 m ² 182,00 m ³

ARNARHAUN NR 7
BÍLGEYMSLA-SAUNA

Útth
Grunnmynd } 1:100
Snib }
Afstöðumynd 1:500

Staðfesting á júlí 1969
S. Sigurdsson