

Arnarhraun 8.


Bilgeymslur. 1:100

Samþykkt á fundi bygginga-  
nefndar þ. 28/4 1965

BYGGINGAFULLTRÚINN


I HAFNARÞRÓI

Ágústur Kjellm.

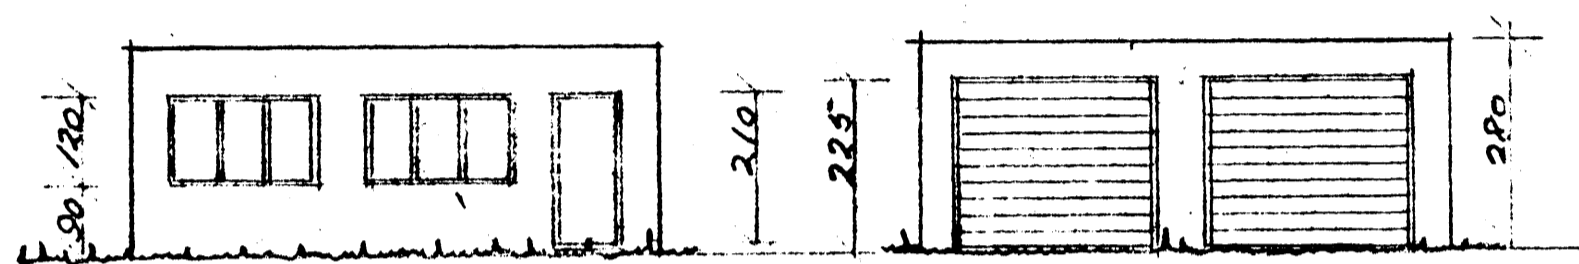


nordur


austur

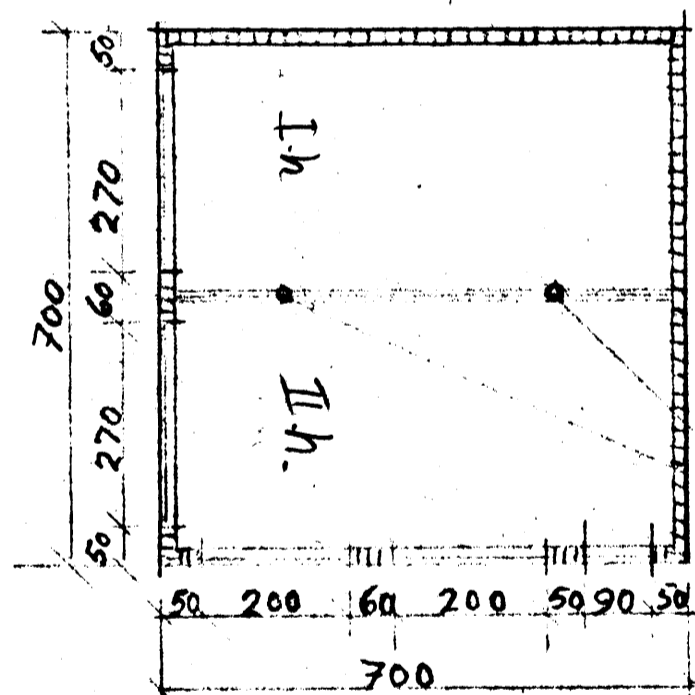

Grunnmynd

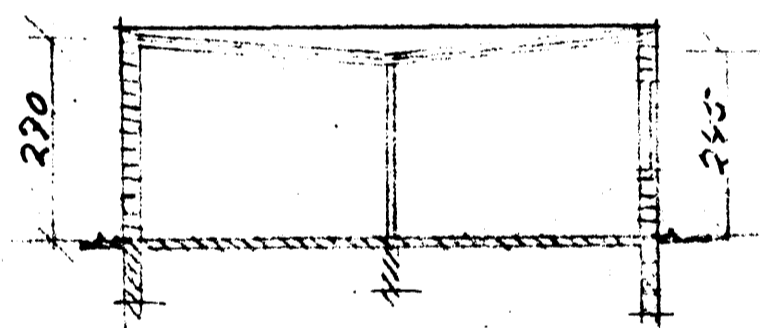

skurður a-a

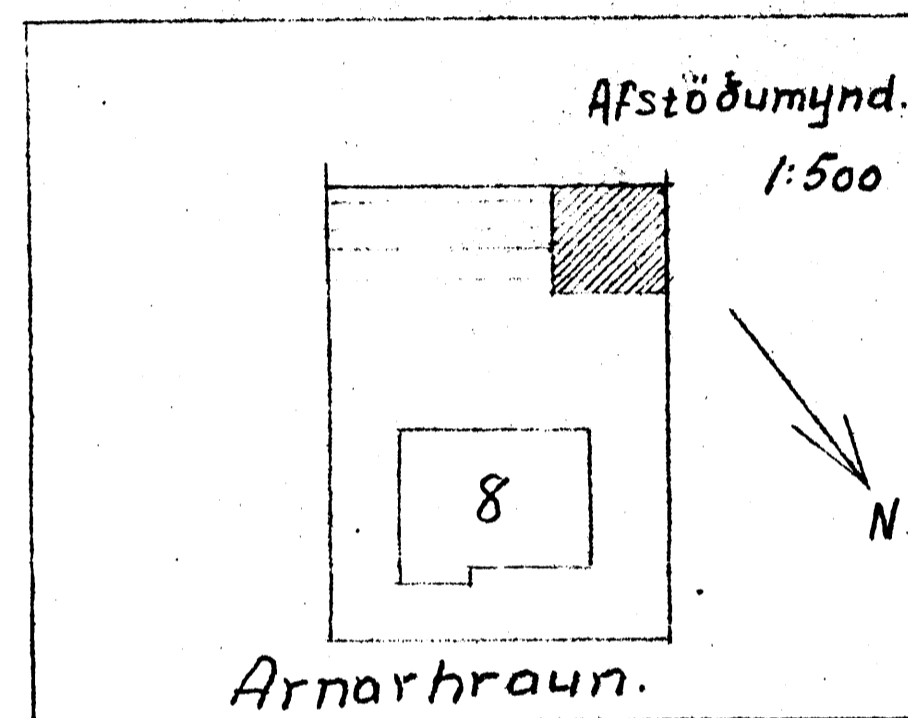

49.0 m<sup>2</sup>  
127.0 m<sup>3</sup>

HAFNARÞRÓI júlí 1965

Egill Strangur

Byggingarmálaráðgjafi



50 m. 1:100