



Húsið Arnarhraun nr. 9  
 Grunnmyndir  
 Mál 1:100

2011 93  
 Sigurjón Halldór

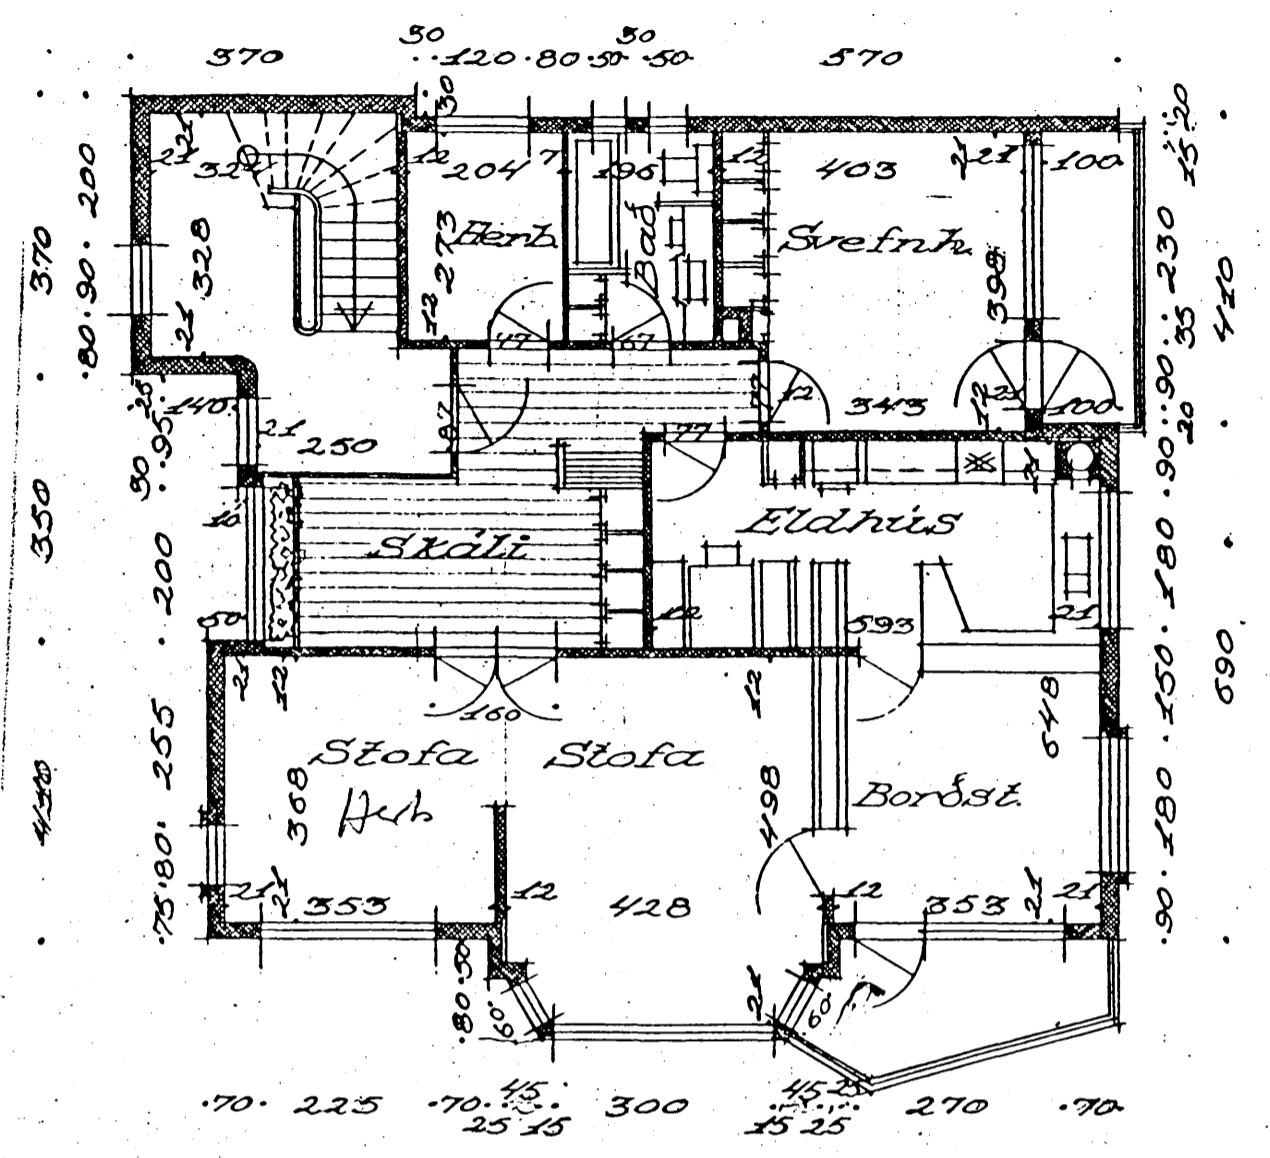


2. hæð

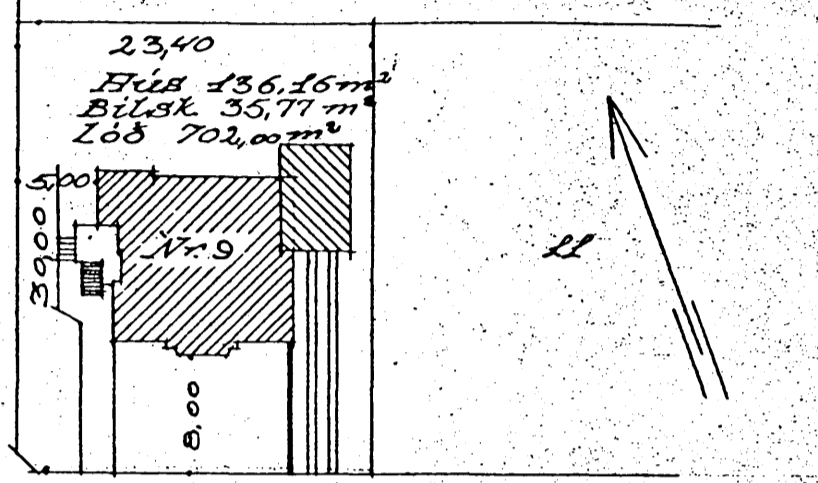


Arnarhraun

Afstöðumynd 1:500

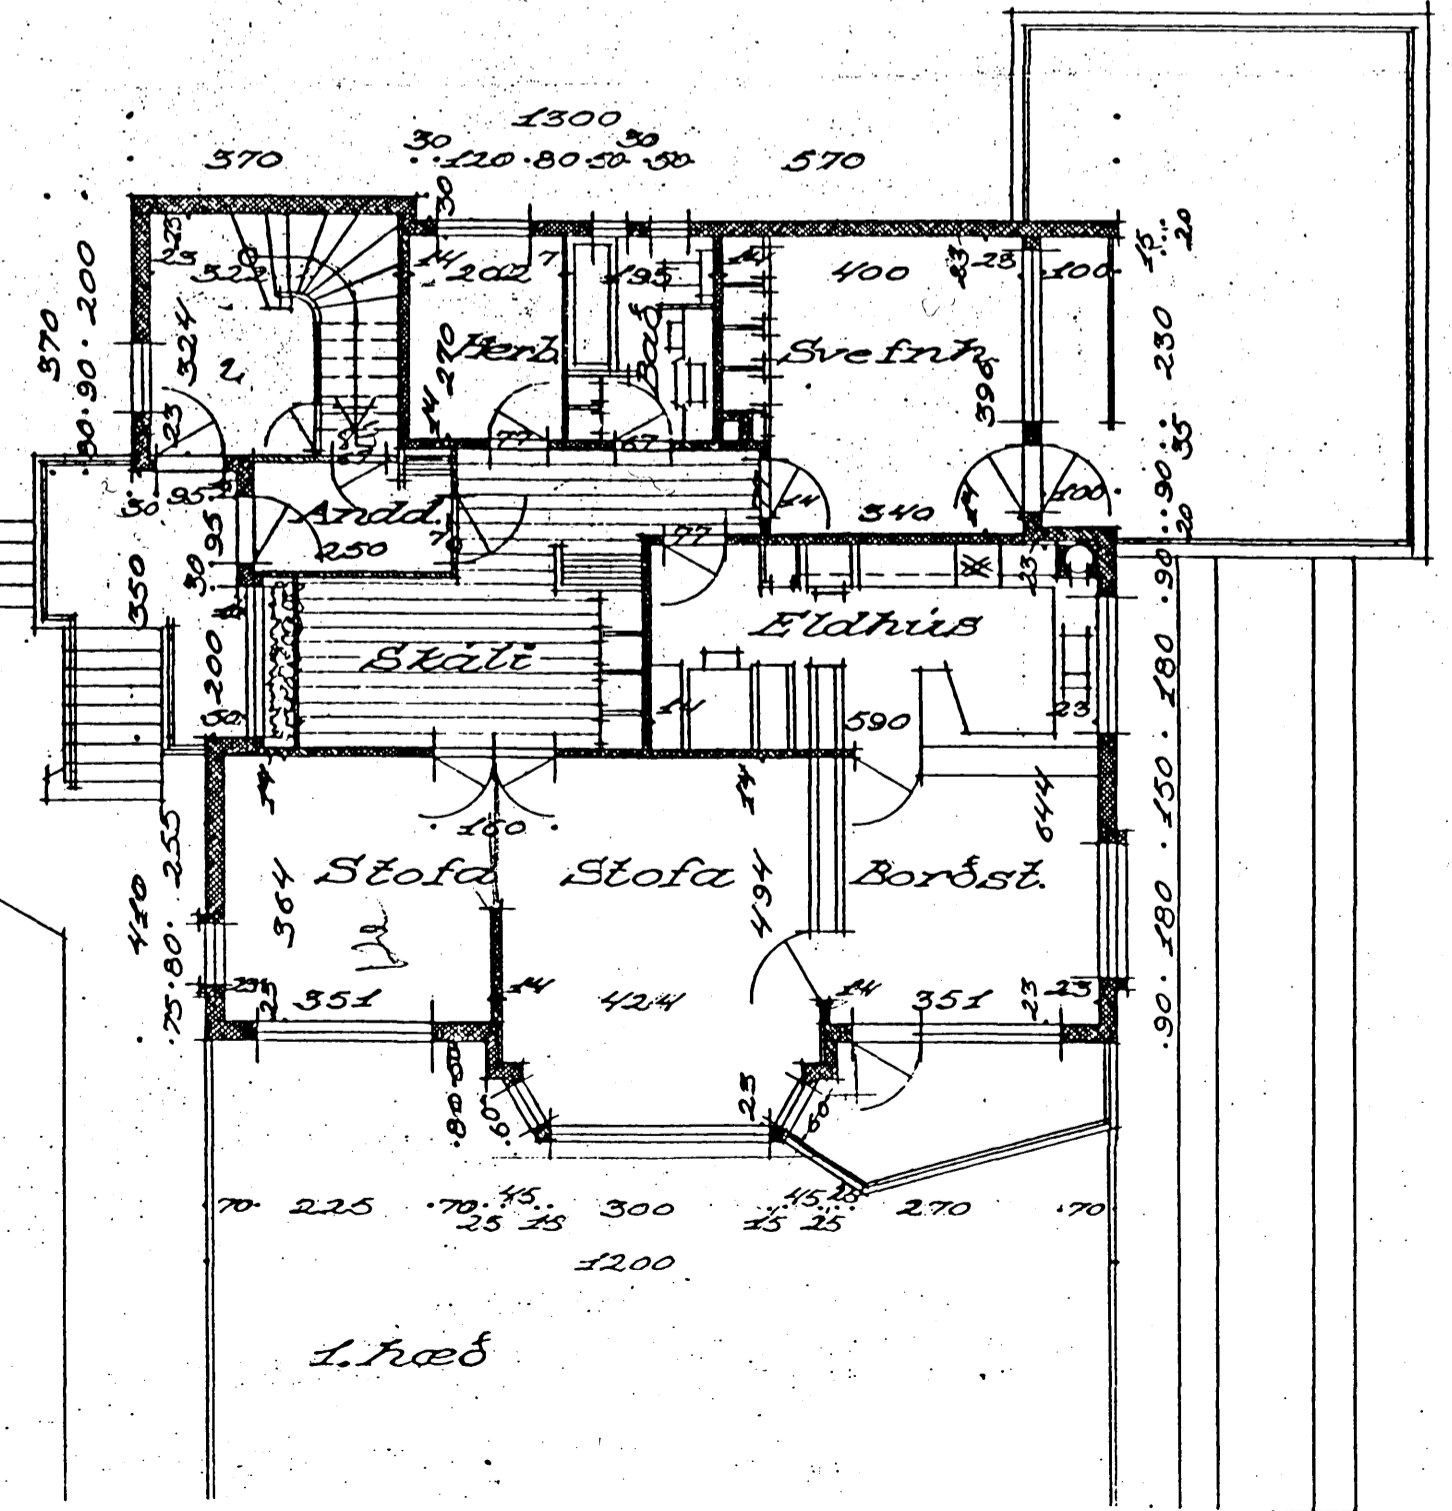

1. hæð

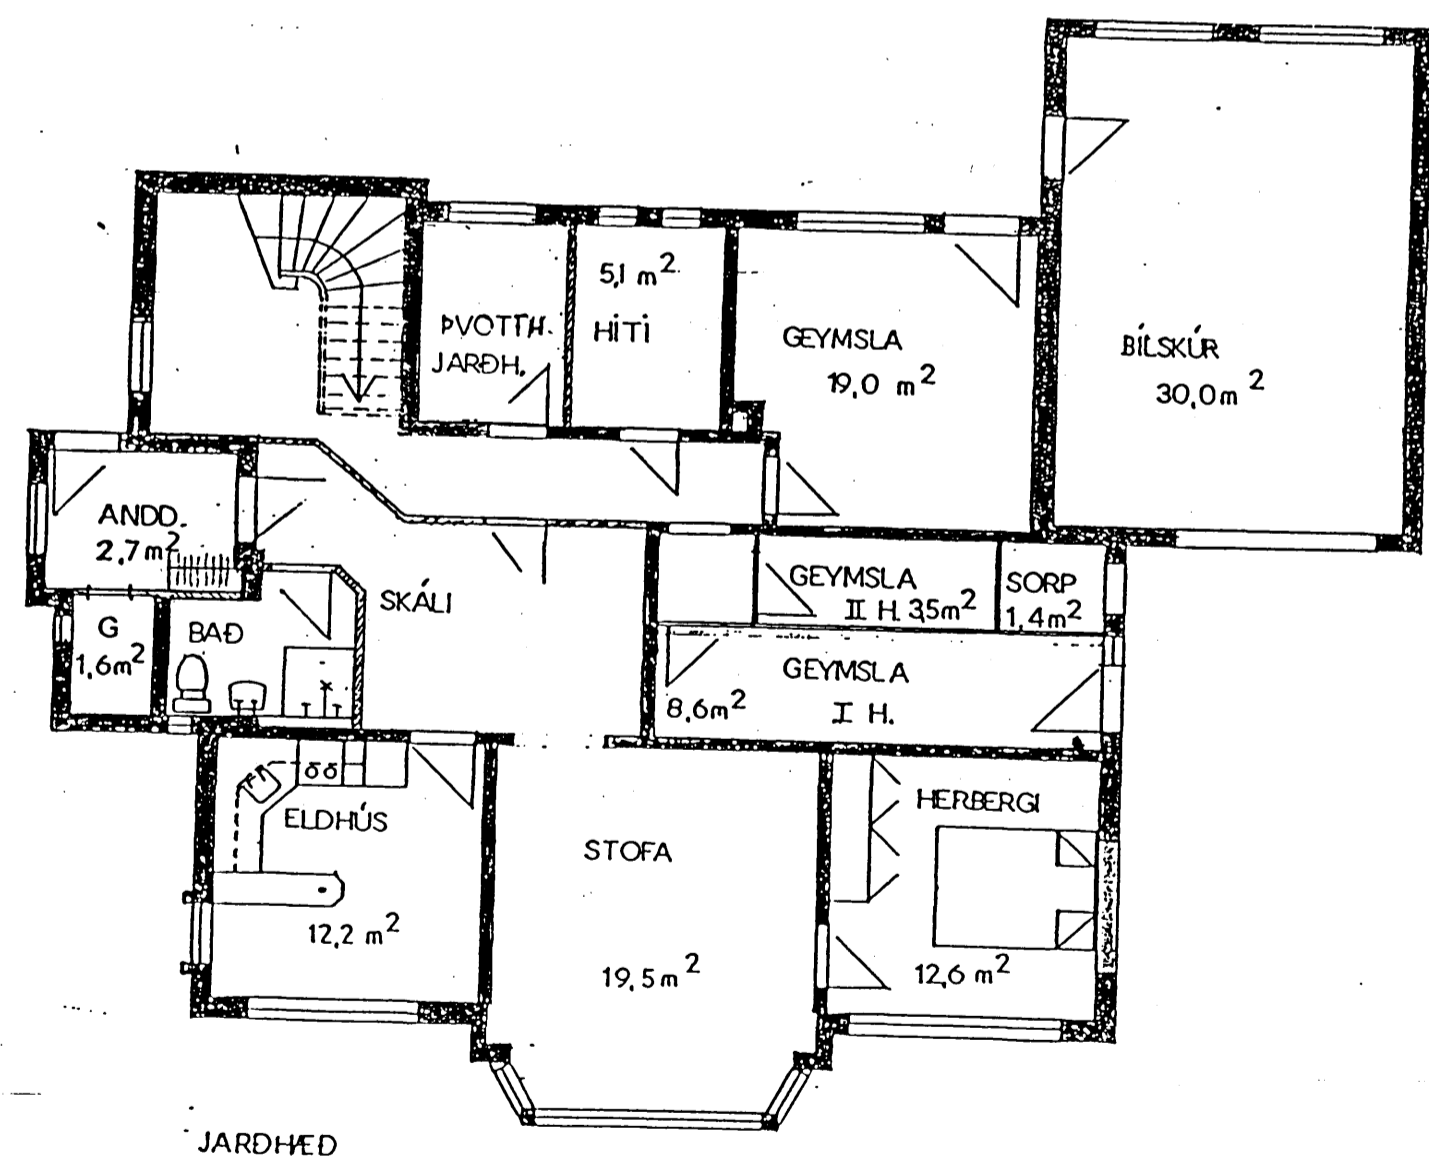

JARDHÆÐ

Háttanirði í des. 1992  
 Arnís Þorláksson  
 Breytt 16-7-1959  
 Háttanirði 12-6-1956  
 Stefán Sigurbentsson