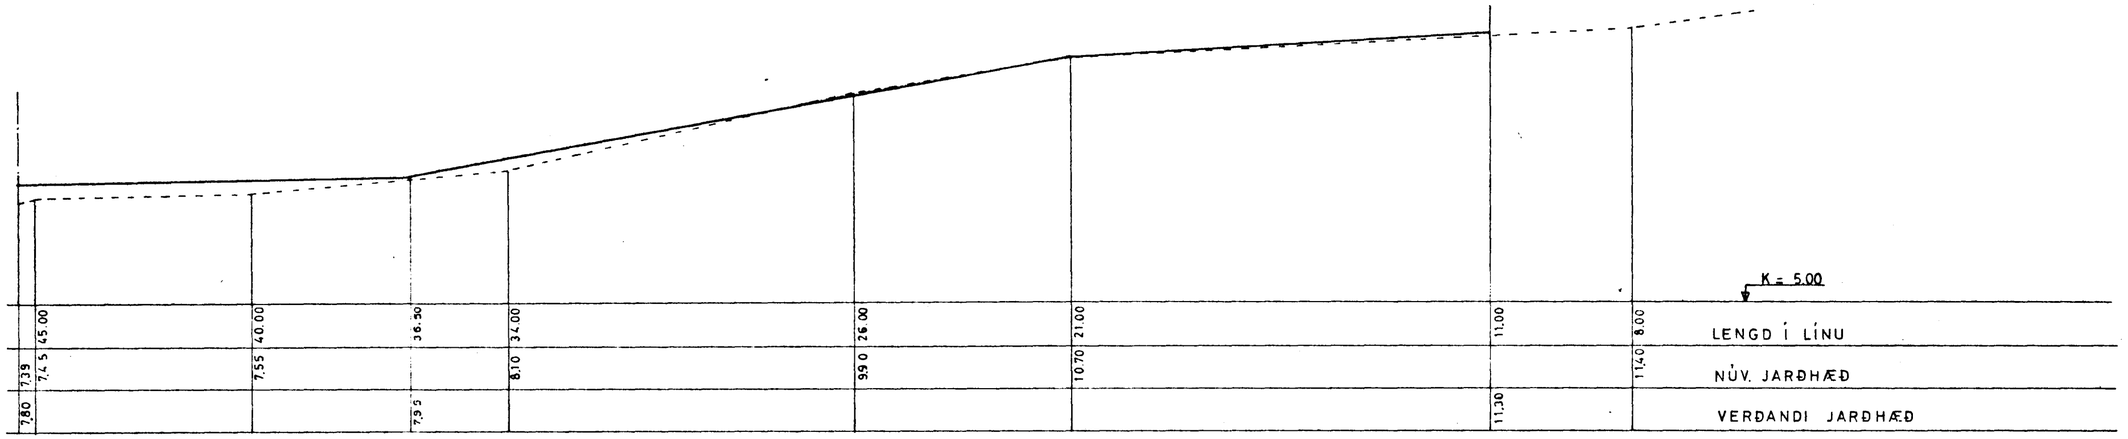

SNIÐ A—A M=1:100

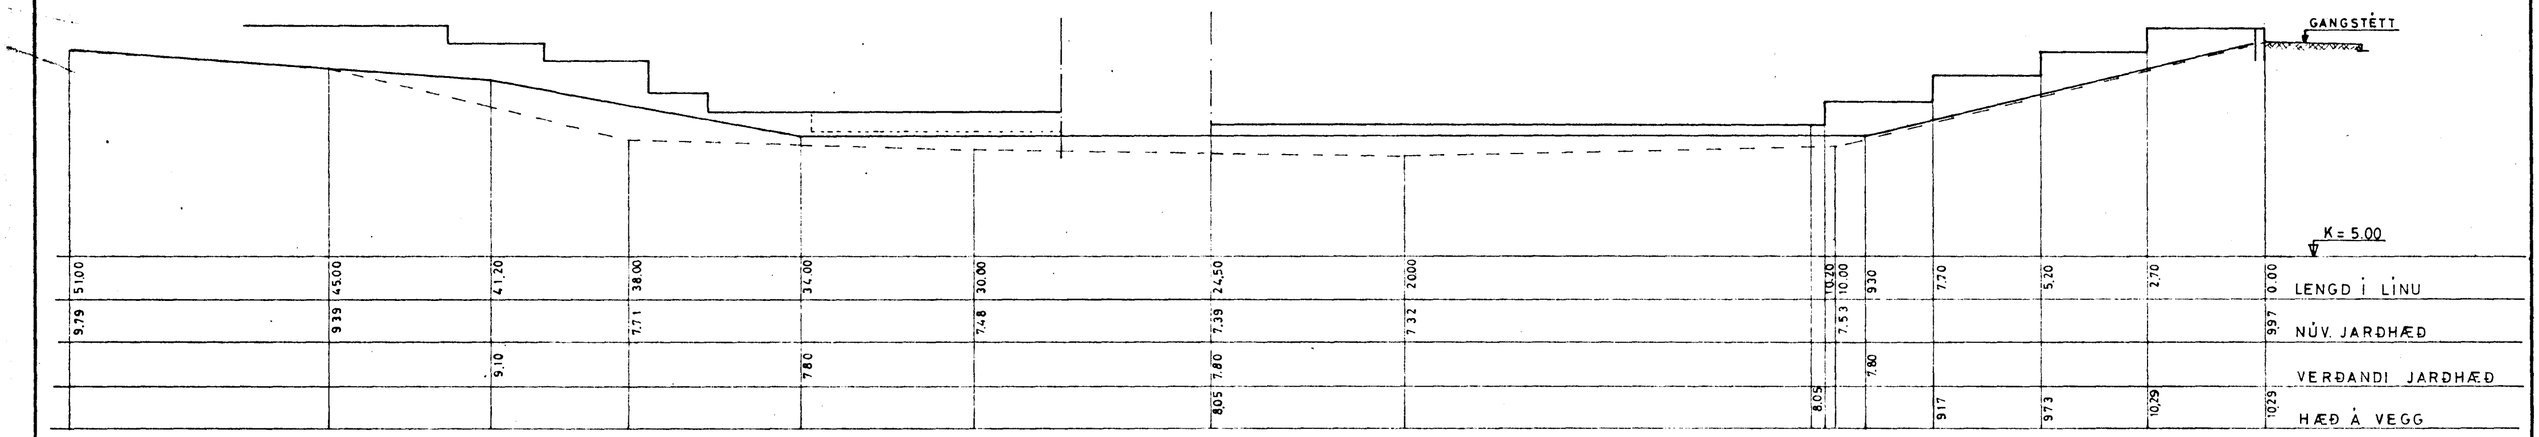

SNIÐ B—B M = 1:100

TEIKNING NR. 70 10 02		DAGS	NAFN	YFIRF
Staður BARNALEIKVÖLLUR VIÐ ARNARHRAUN	Mælt	MARZ '70	B.J. J.G. B.M.	
	Reiknað	MARZ '70	Baldur Mariusson	
	Teiknað	MARZ '70	Baldur Mariusson	
SNIÐ A—A OG B—B				Mælikv 1:100
BÆJARVERKFRÆÐINGURINN HAFNARFIRÐI				Samb. BH