



SNÍÐ D-D M= 1:20

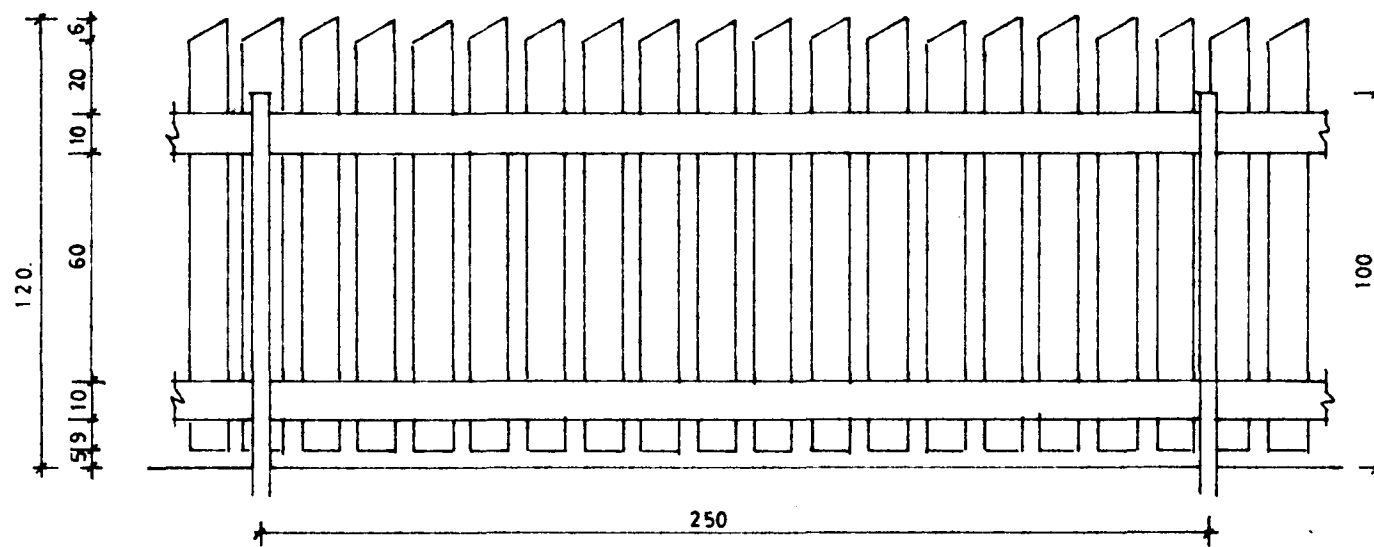

GIRÐING M= 1:20

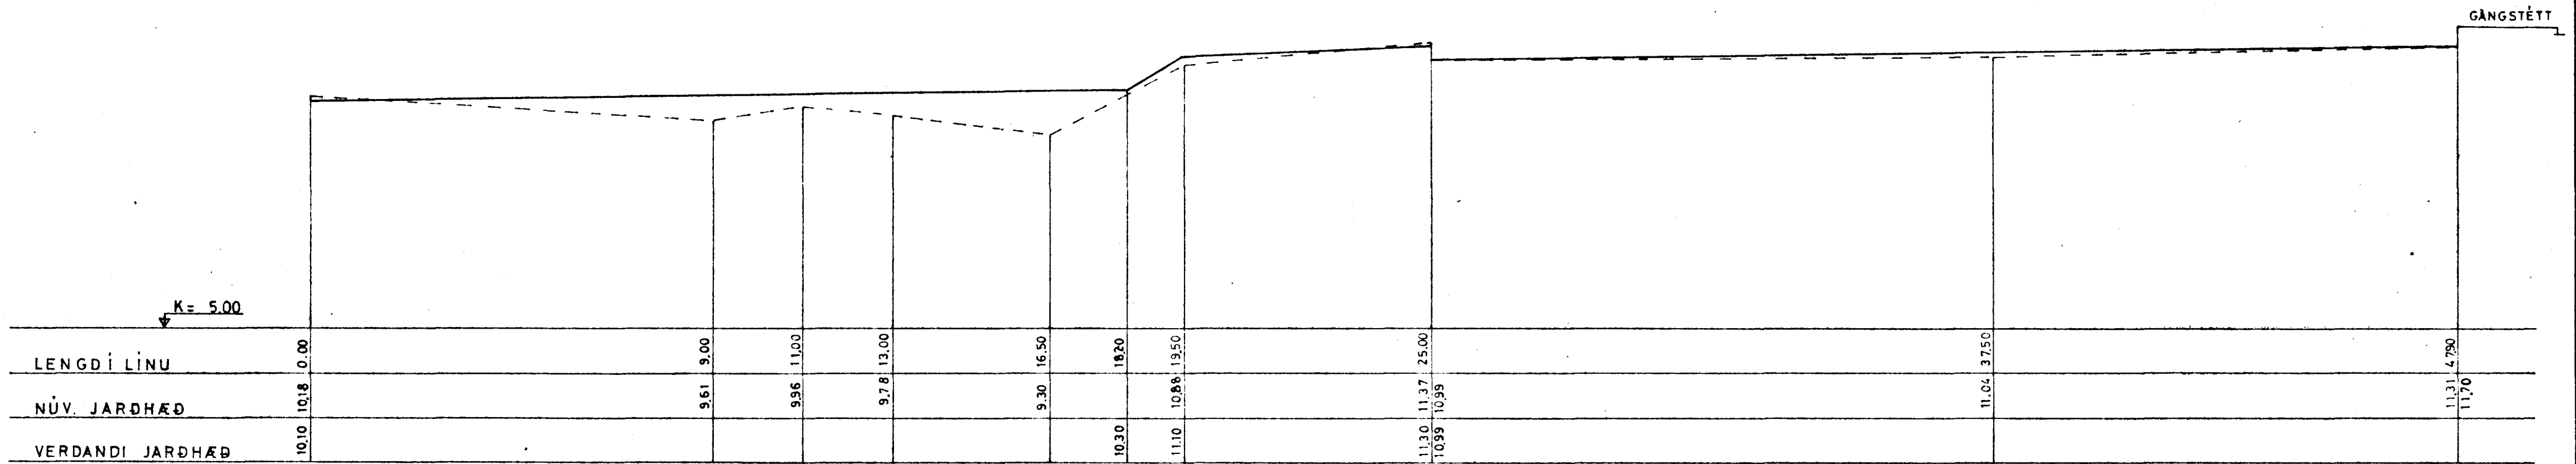

SNÍÐ C-C M= 1:100

TEIKNING NR. 70 10 03	DAGS.	NAFN	YFIRF.
Staður BARNALEIKVÖLLUR VIÐ ARNARHRAUN	Mælt	MARZ '70 19.10 B.M.	
	Reiknað	MARZ '70 Baldur Markuþ	
	Teiknað	MARZ '70 Baldur Markuþ	
SNÍÐ C-C SANDBRUNNUR OG GIRÐING	Mælikv.	1:100	
		1:20	
BÆJARVERKFRÆÐINGURINN Í HAUFNARFIRÐI			Samþ. B.M.