




Samþykkt á fundi bygginga-
nefndar þ. 19/9 1979
BYGGINGAFULLTRÚINN
Í HAFNARFIRÐI
S. Jónsson

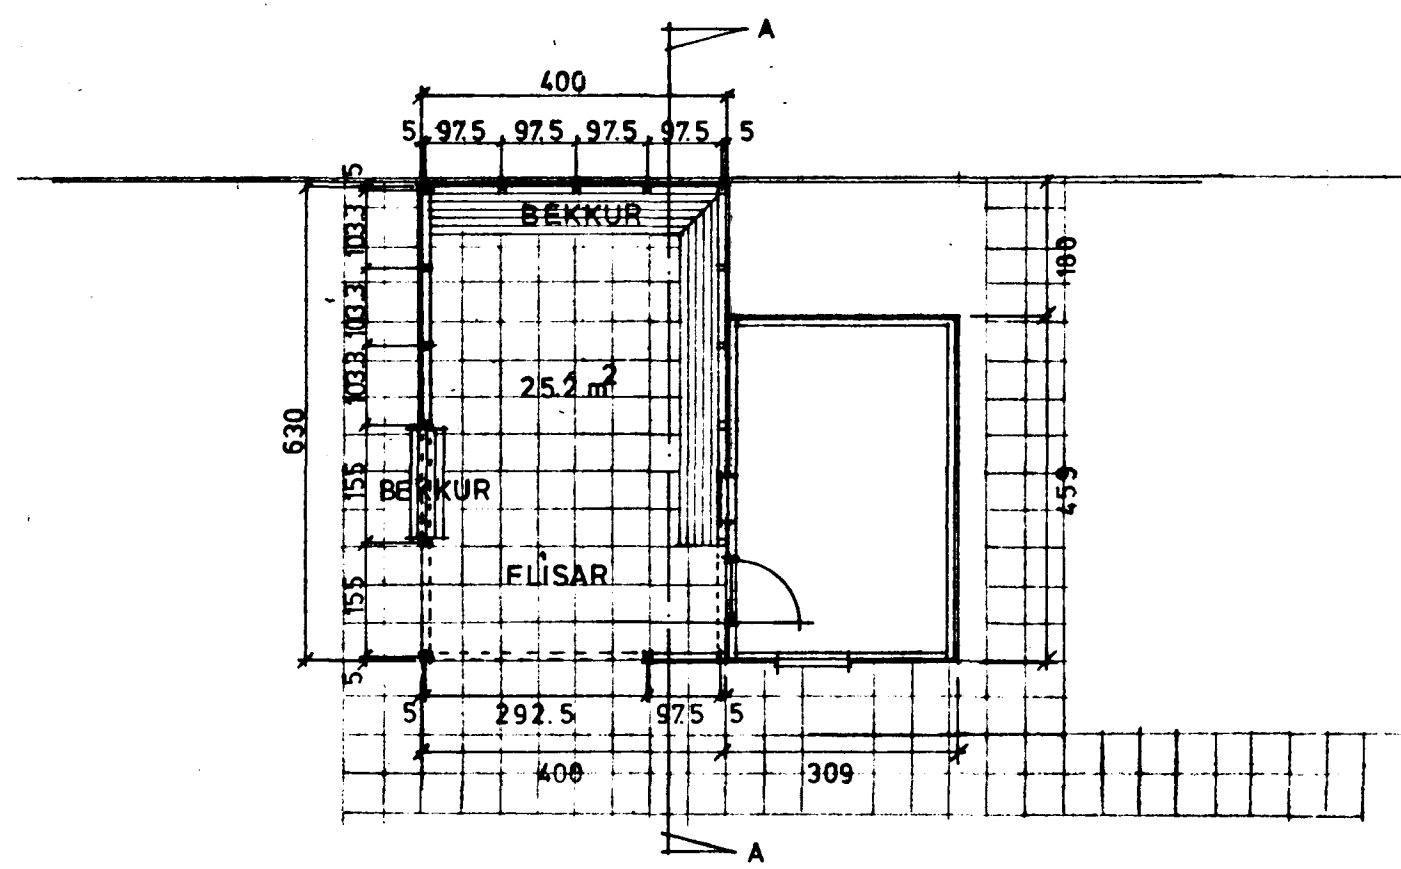

GRUNNMYND M. 1:100.

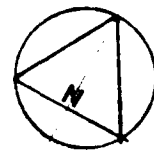


VESTUR

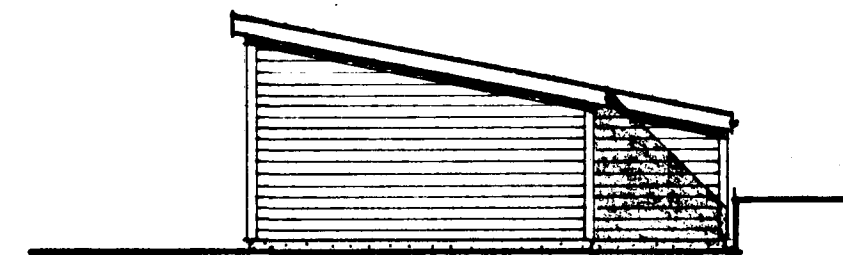

AUSTUR


Úr Gildi

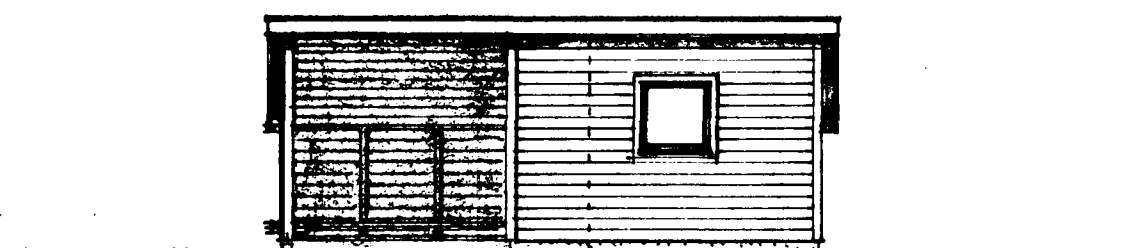

SUÐUR



NORÐUR

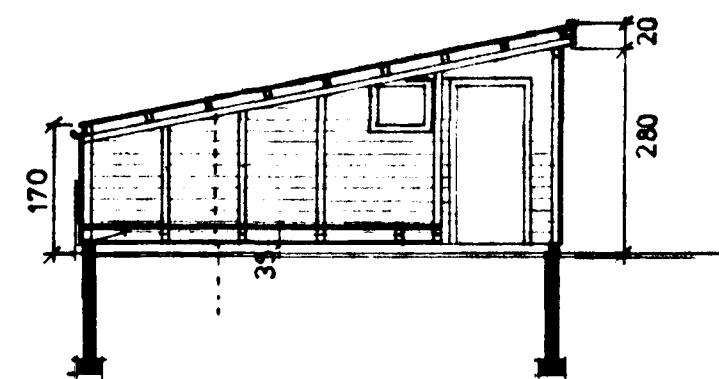

SNIÐ A-A

Óli Þórdarson
BARNLEIKVÖLLUR VÍÐ ARNAHRAUN