



Útlit suðurhliðar

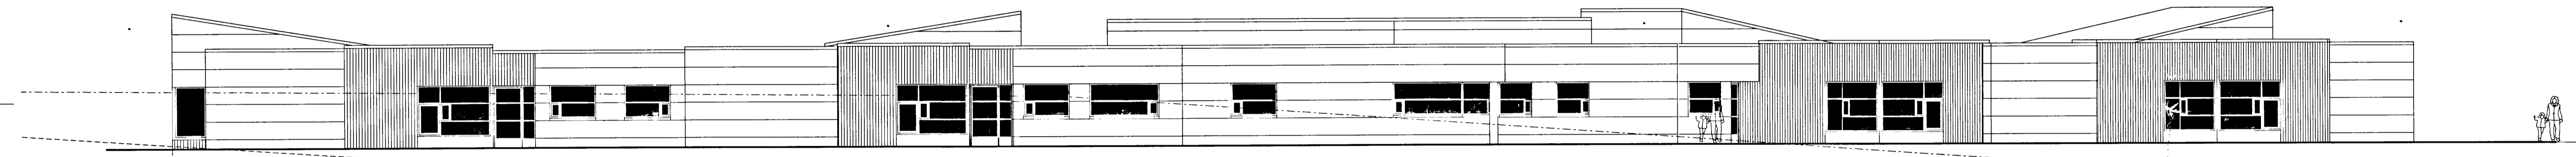

Útlit norðurhliðar

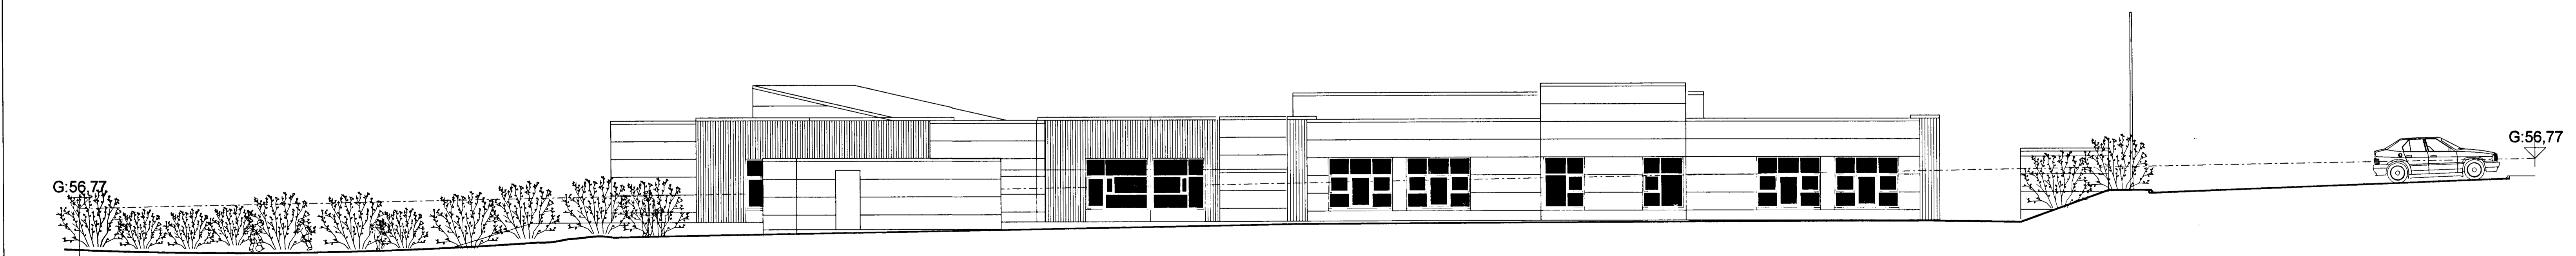

Útlit austurhliðar

25/11 03  
Fullmáttarkort K10

ÚTGAFAREYRI TERNADRAWN SAMHYGGLICKEGGI DAGSDATE  
BREVITTLAUSGJAFINGAR

ÓFULLGERÐ TEIKNING  
Í VINNSLU

*Þsbraut 4*



Árinn aðalhönnuðar: Heiðir Már Halldórsson arkitekt FAJ, tlf. 301258-7049

LEIKSKÓLI ÁSLANDI AÐALTEIKNING		SKYGGINGAR 1:100
HEITI TEIKNINGAR / DRAWING NAME Útlitstekningar		TEIKNING hmb/isa
MÁL 0339		NUMMUR TEIKNINGAR 10-104
		DAGS 11.11.2003
		ÚTGAFA