




Samþykkt þann 07. Júlí 2004
 Byggingafræðingur / Höfnaður /
 P.H. Sigurbjarnur Halldórsson

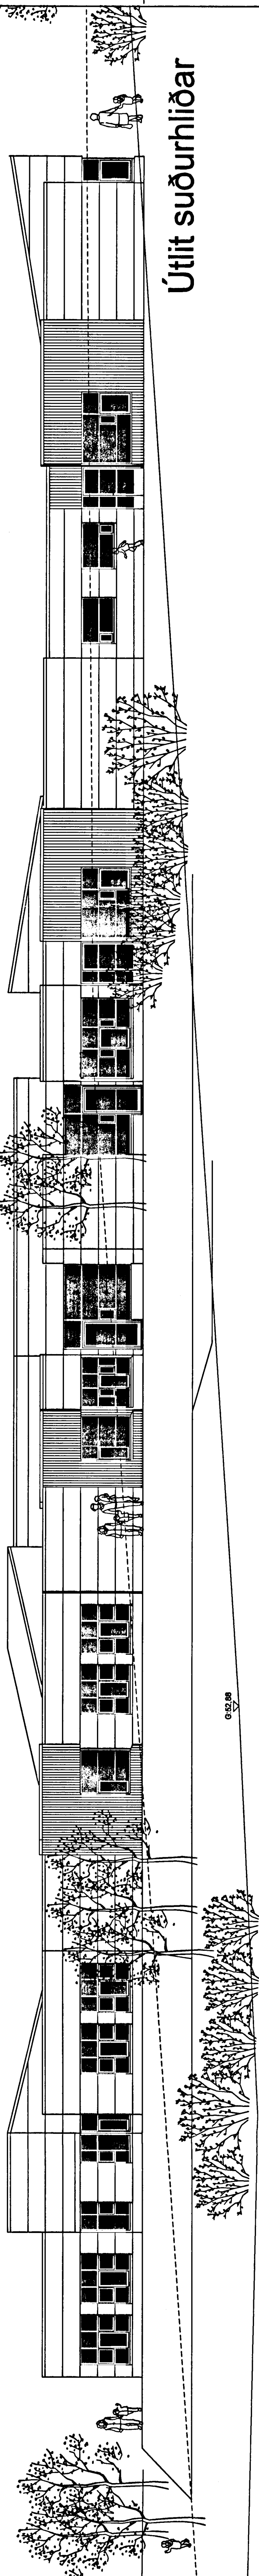


Útlit suðurhlíðar

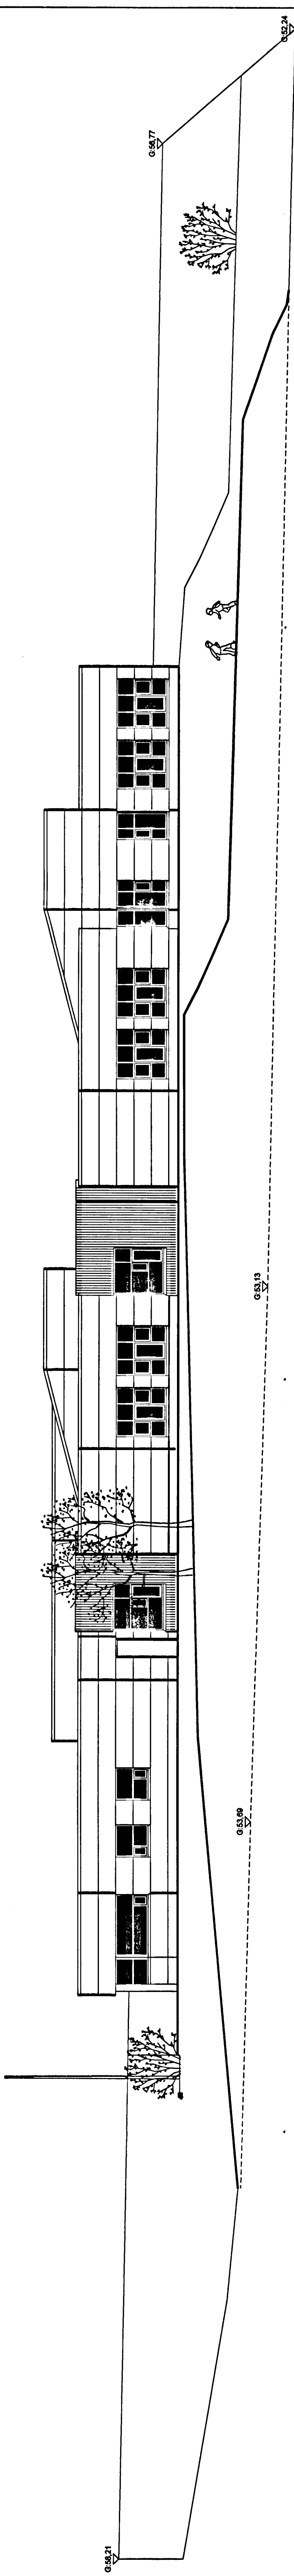

Útlit vesturhlíðar

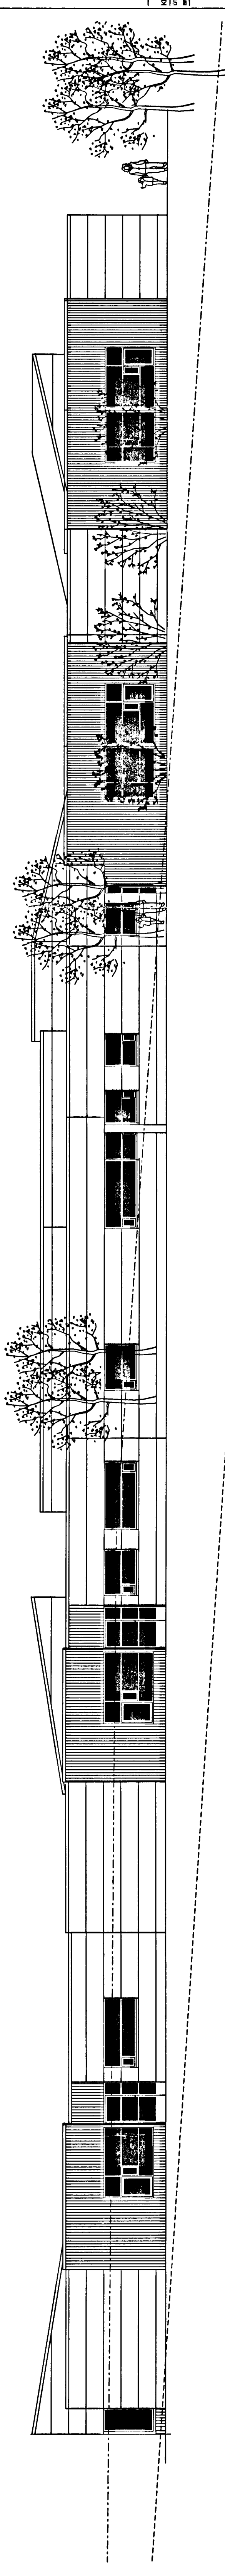

Útlit norðurhlíðar

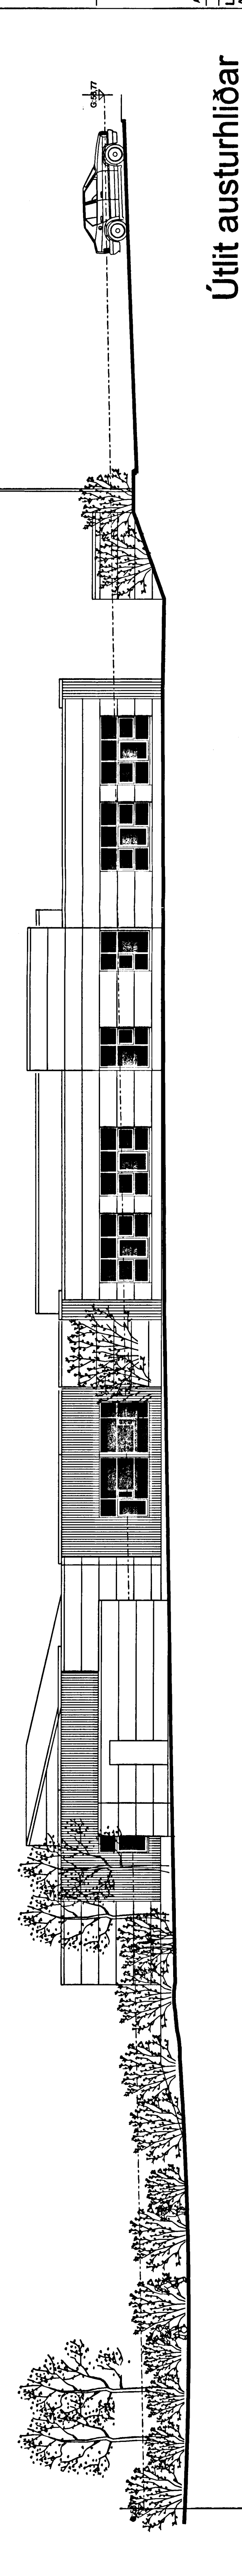

Útlit austurhlíðar

ASK
 Ask Skrifstofa
 Skrifstofa
 Sími 592.5500
 Fax 592.5510
 www.ask.is

Áskráðingur	Áskráðingur	Áskráðingur	Áskráðingur
LEIKSKÓLI ASBRAUT 4, HAFNARFREDI	LEIKSKÓLI ASBRAUT 4, HAFNARFREDI	LEIKSKÓLI ASBRAUT 4, HAFNARFREDI	LEIKSKÓLI ASBRAUT 4, HAFNARFREDI
ASBALTVEIÐING	ASBALTVEIÐING	ASBALTVEIÐING	ASBALTVEIÐING
Útlitveikningar	Útlitveikningar	Útlitveikningar	Útlitveikningar
0339	10-04	A	