



Sneiðing AA


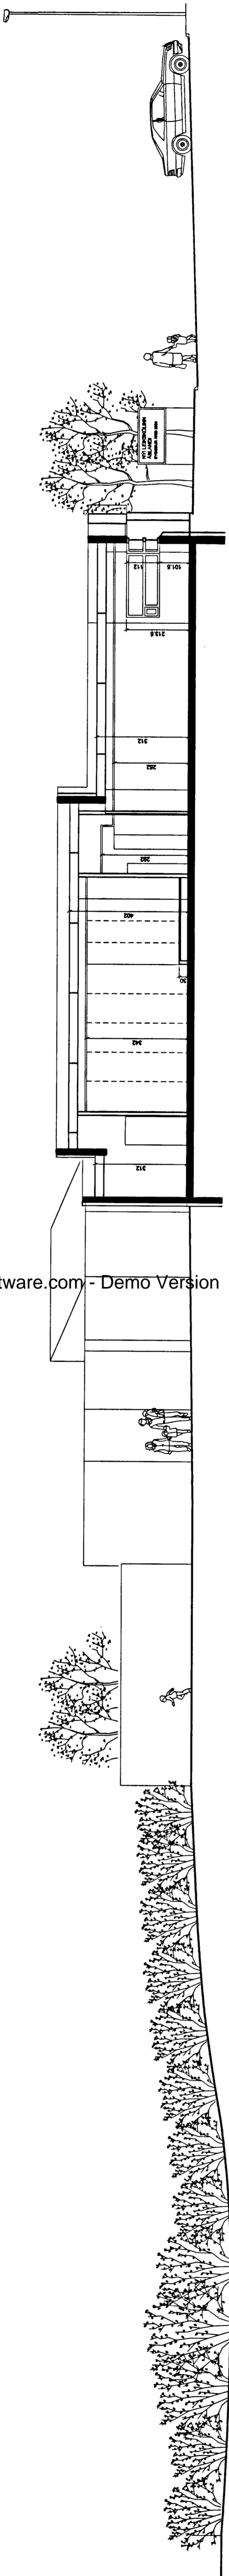


Sneiðing BB

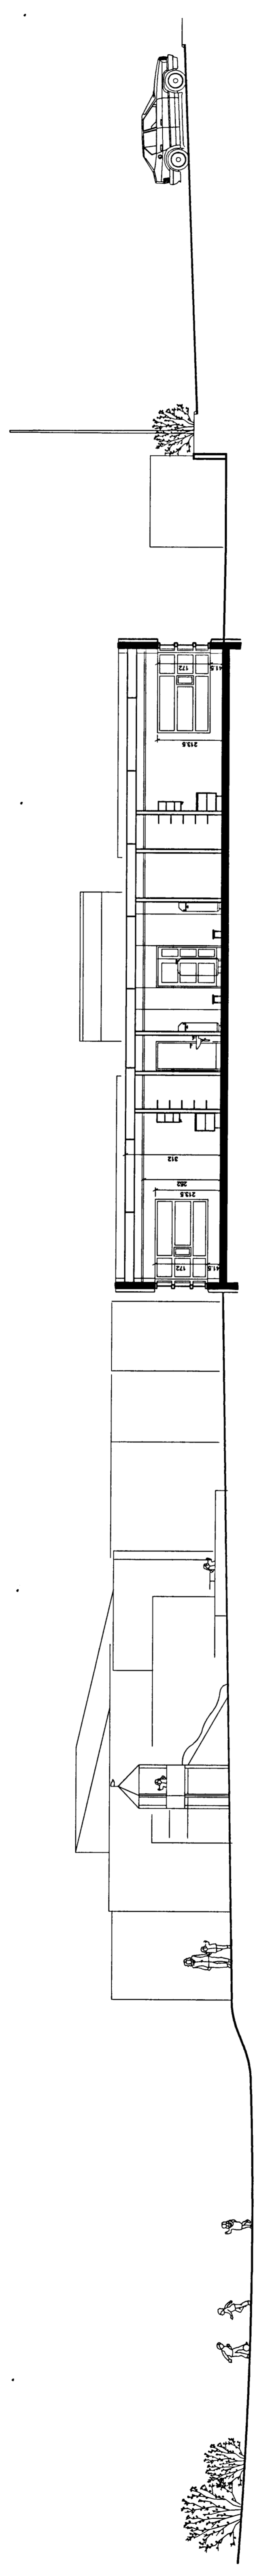


Sneiðing CC


Vagnageymsla

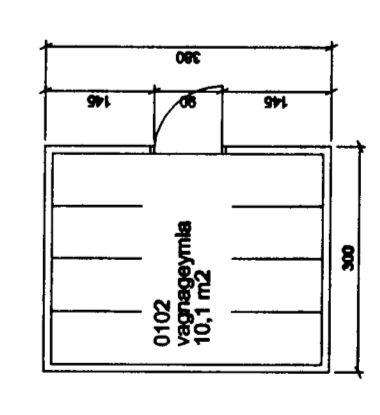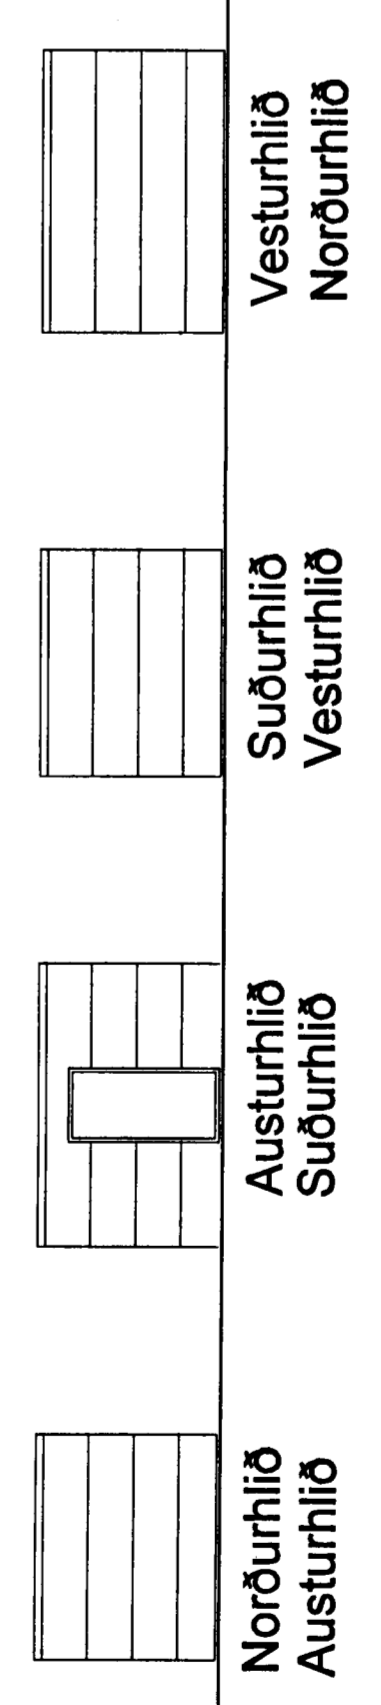

Grunnmynd


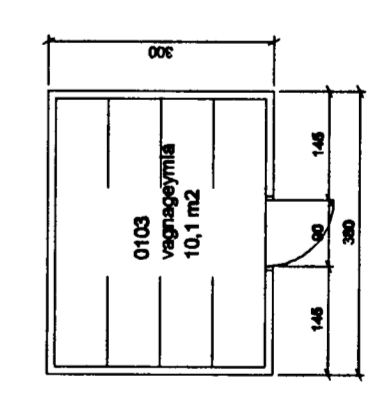


Grunnmynd

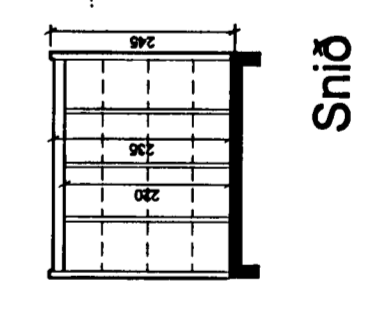


Snið

Geymsluhús

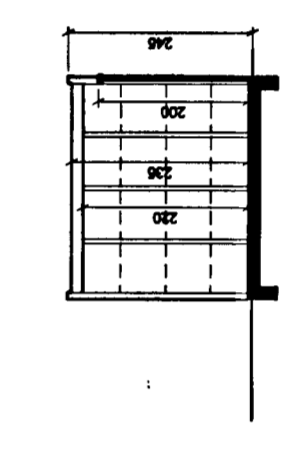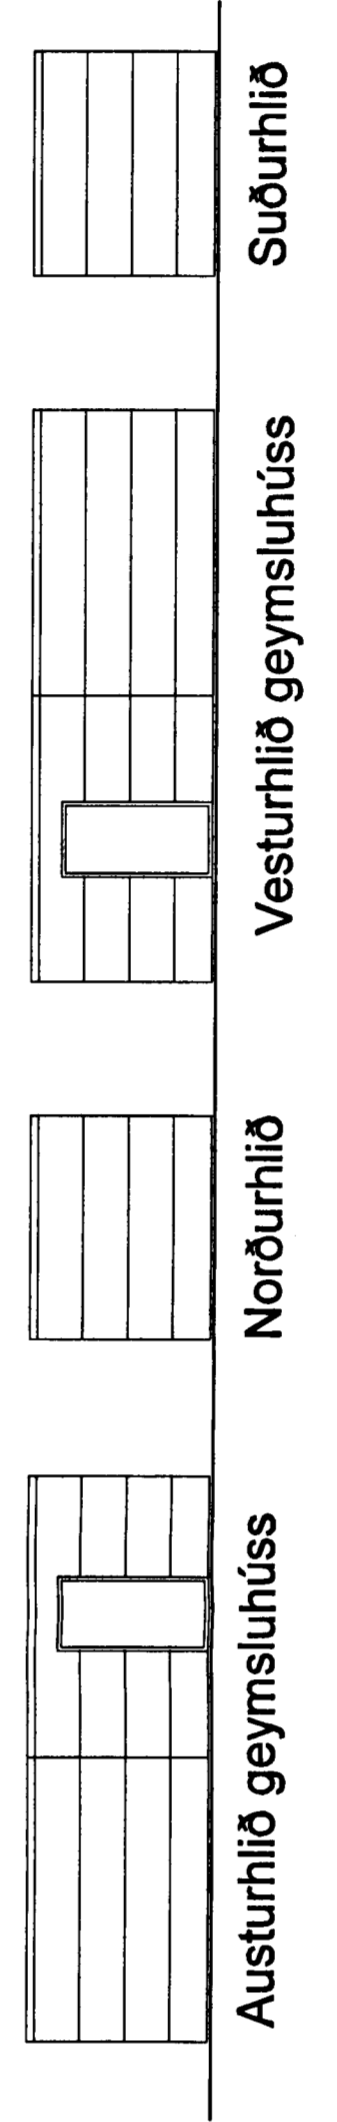

Snið

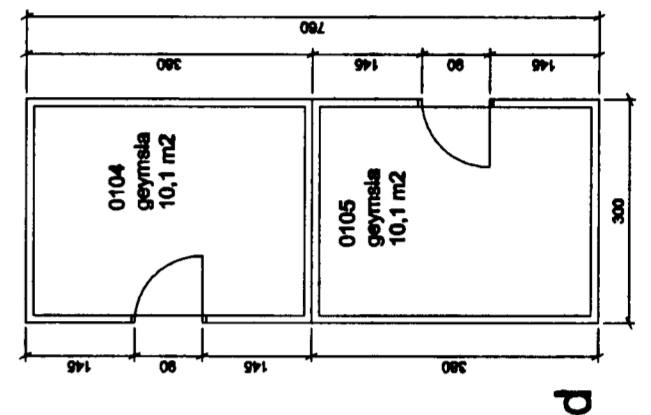

Grunnmynd

ASKILID, SVA BOKUN

ASKILID, SVA BOKUN

ASKILID, SVA BOKUN

ASKILID, SVA BOKUN

ftopdf - www.rubissoftware.com - Demo Version