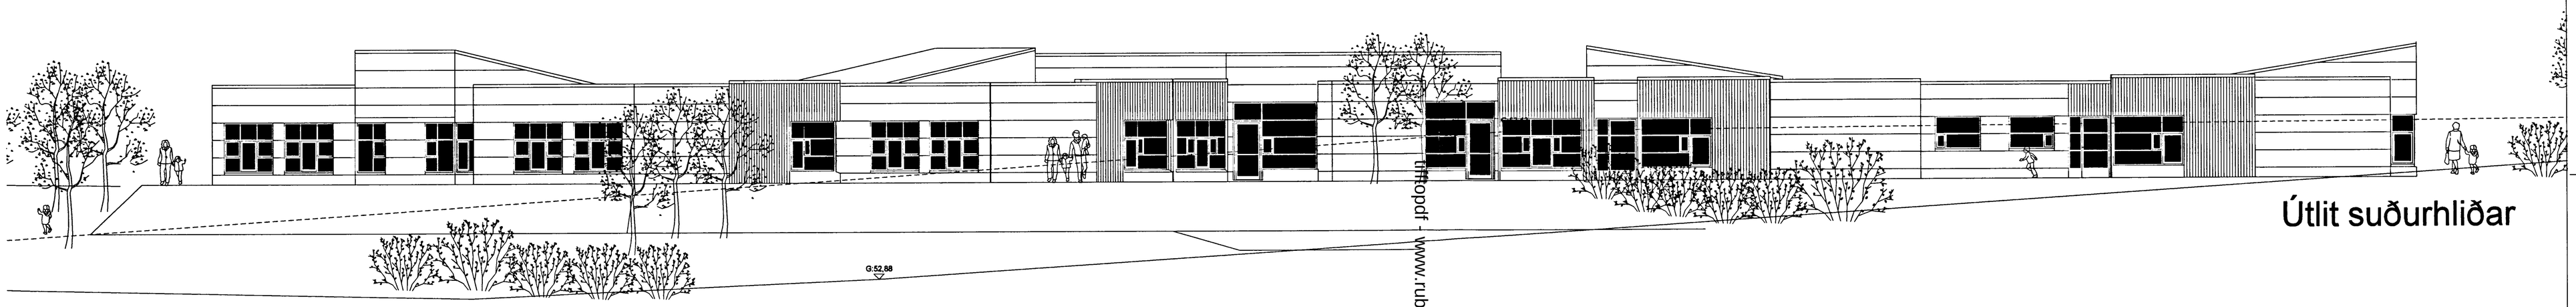

Útlit suðurhliðar

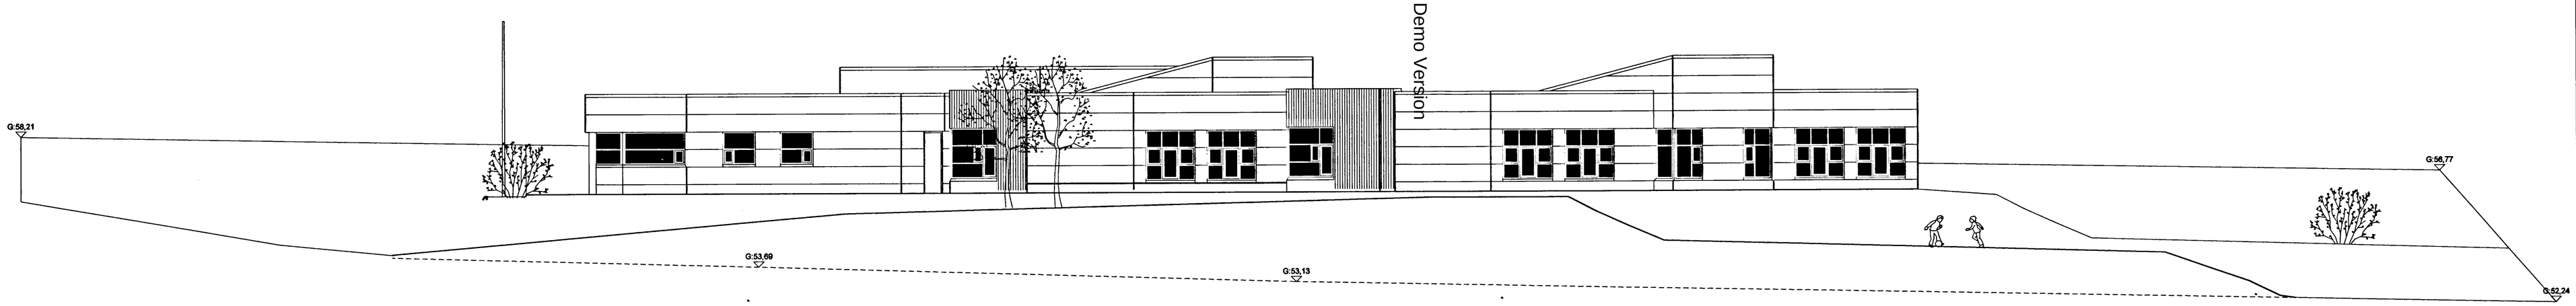

Útlit vesturhliðar

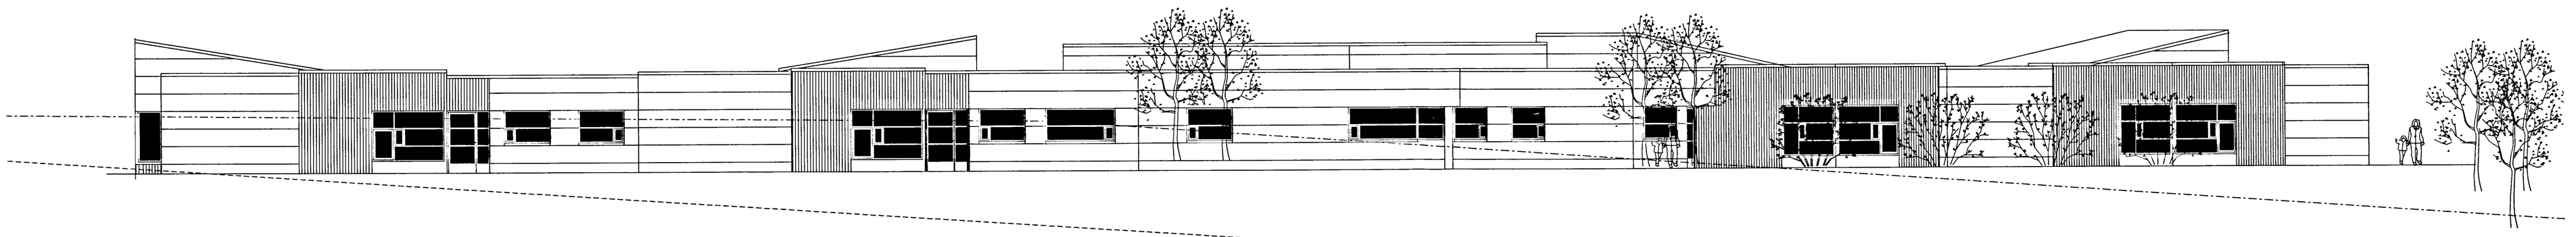

Útlit norðurhliðar

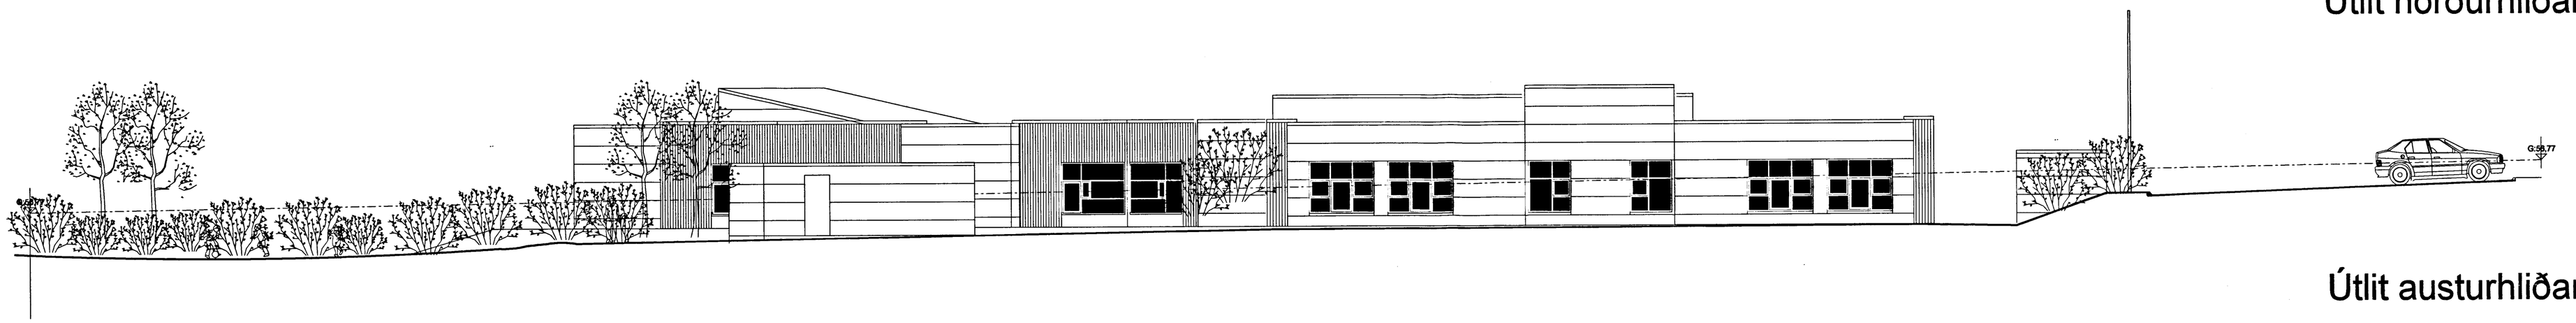

Útlit austurhliðar

Útlitopdf - www.rubisoftware.com - Demo Version

Samþykkt bann
05. DES. 2003
Byggingafulltrúinn í Hafnarfirði
Fh. Kristján Pórarinsson
ASKILIÐ, SJÁ BÓKUN

ÚTGÁFA/REV	TEIKNAÐ/DRAWN	SAMÞYKKT/CHECKED	DAGS/DATE
BREYTINGAR/REVISIONS			

25/11'03
Skilavilja hönnunarstjóra hs.

ASK Arkitektar
Skógarhlíð 18
105 Reykjavík
Sími 515 0300
Fax 515 0319
www.arkitektar.is

Ártun aðalhönnuður: Helgi Már Halldórsson arkitekt FAÍ, kt. 301255-7049

LEIKSKÓLI ÁSBRAUT 4, HAFNARFIRÐI
AÐALTEIKNING
VERKHEITI PROJECT

HEITI TEIKNINGAR / DRAWING NAME: Útlitsteikningar	MKV. Í A1: 1:100
	TEIKNAÐ: hmh/se
	DAGS: 25.11.2003
VERK NR.: 0339	HÖNNUÐ TEIKNINGAR: 10-04
	ÚTGÁFA