




LAMPAR OG RENNUR

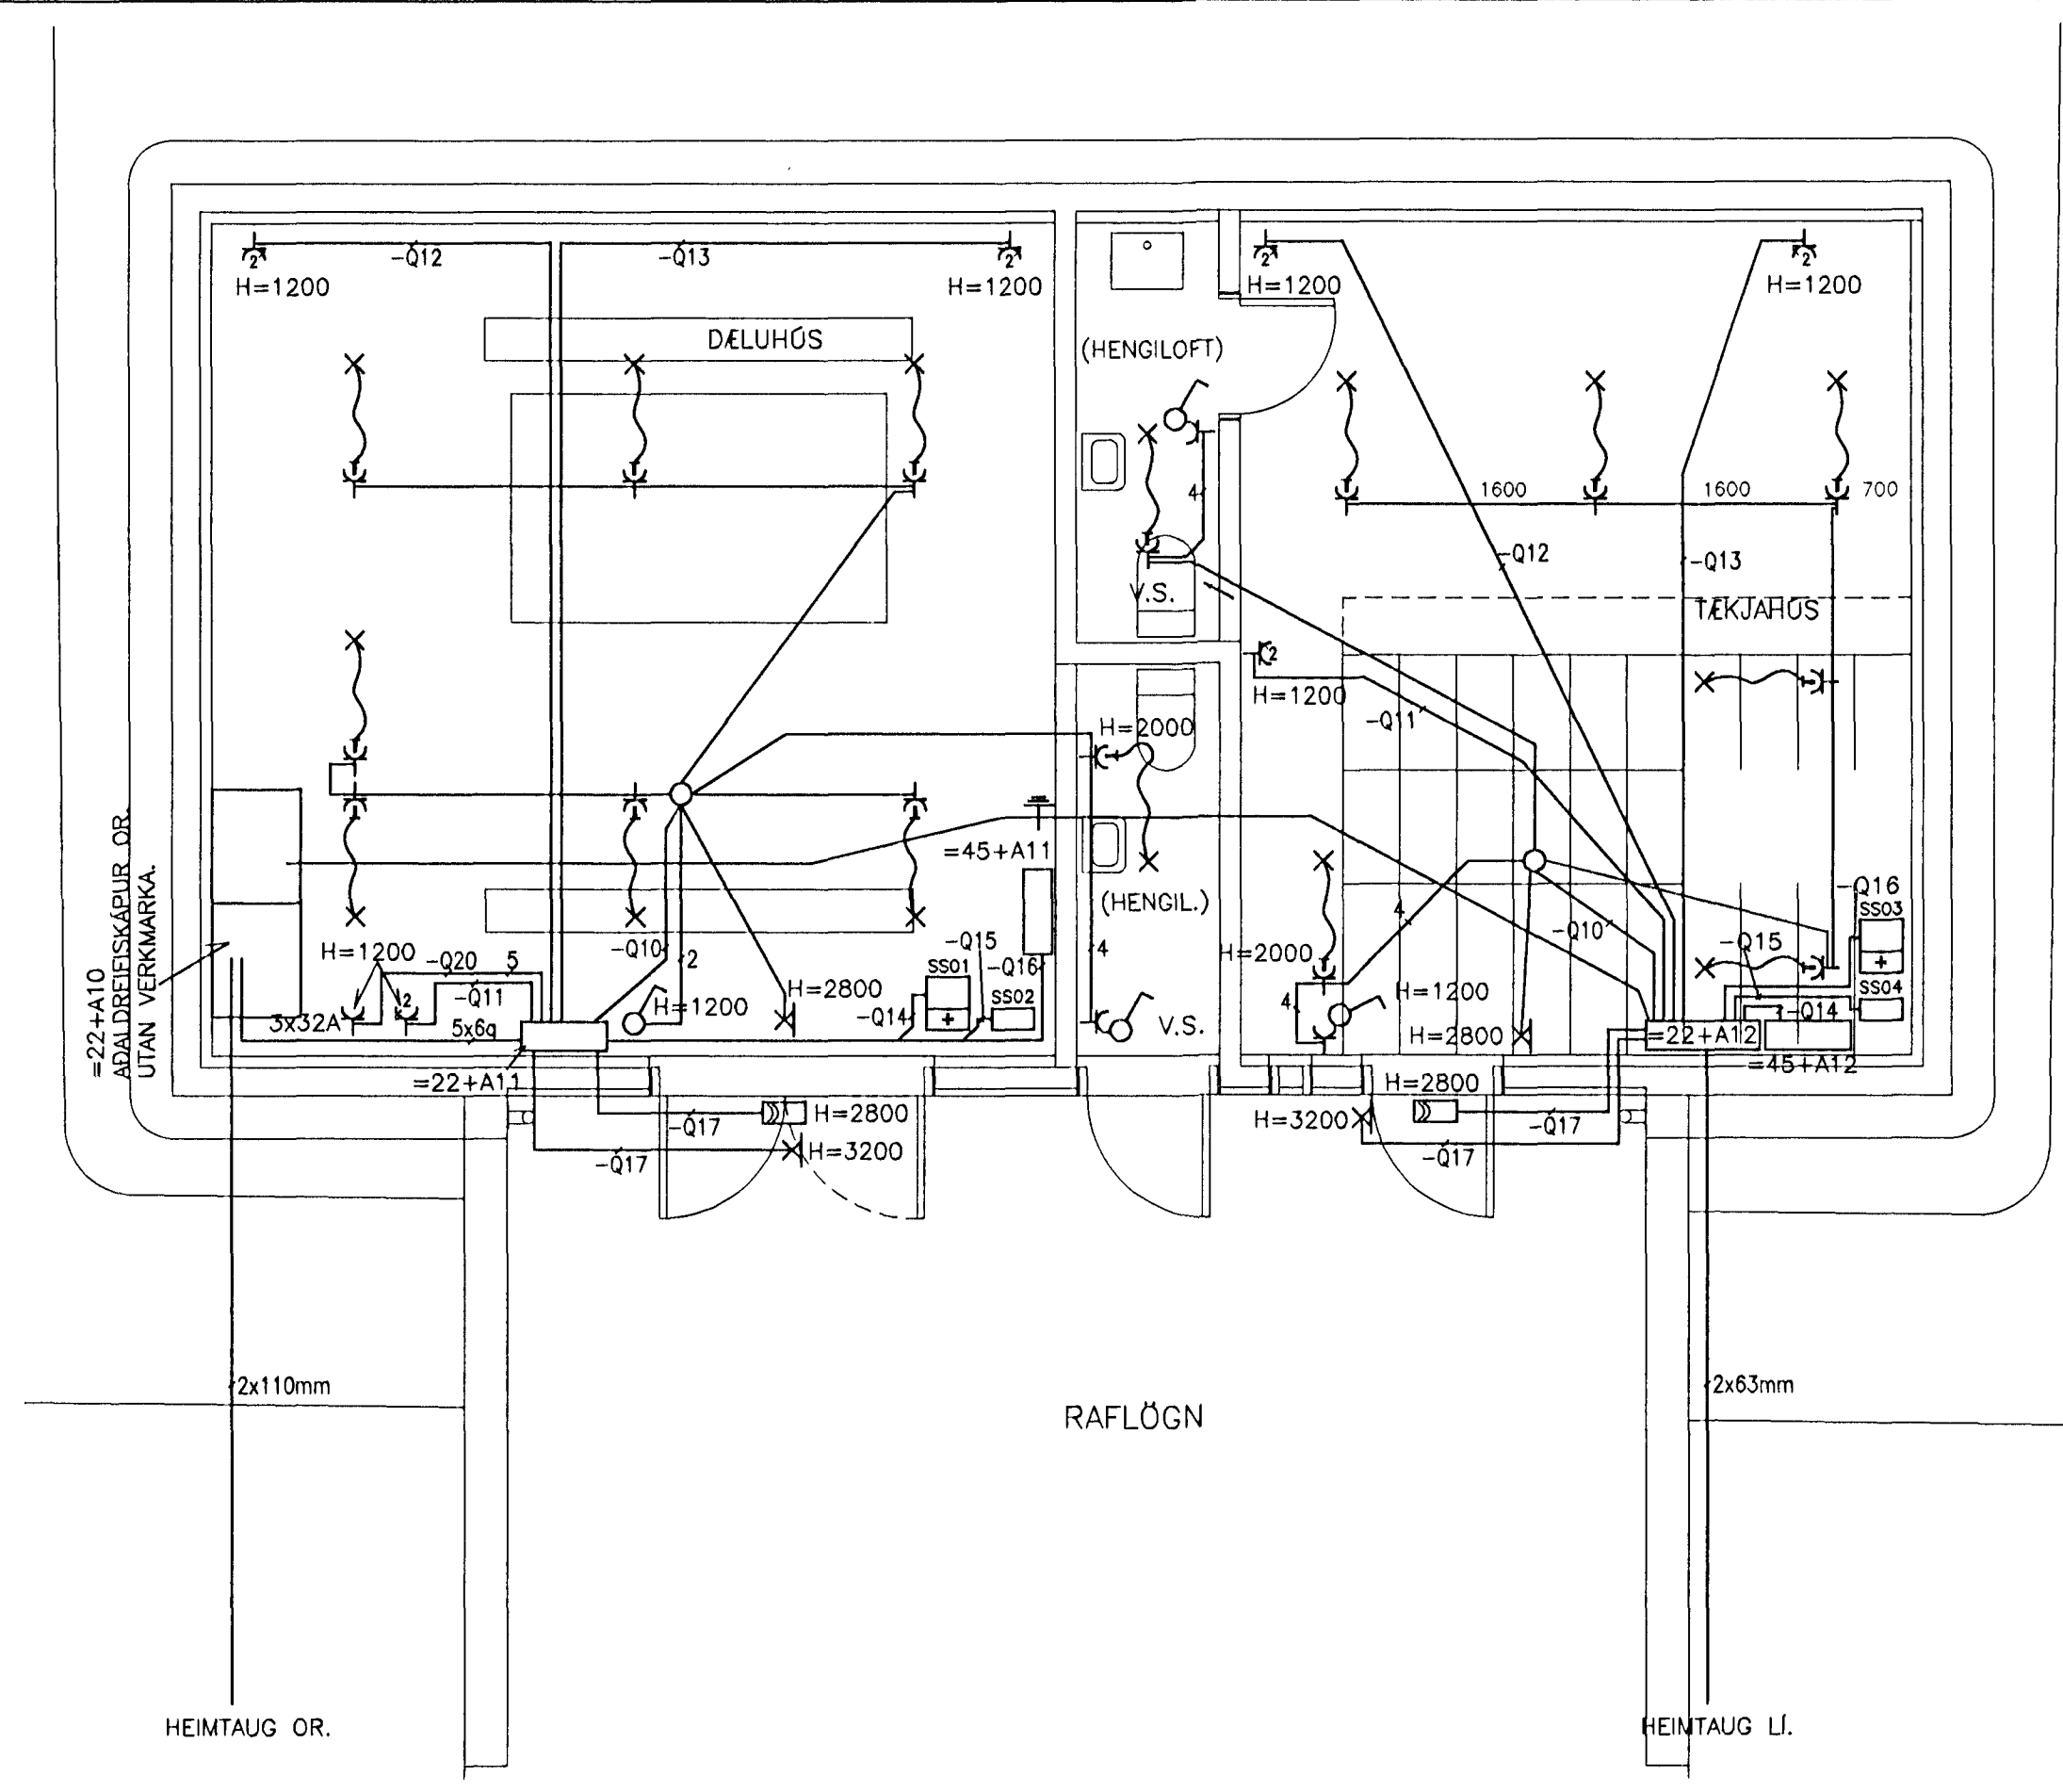


RAFLÖGN

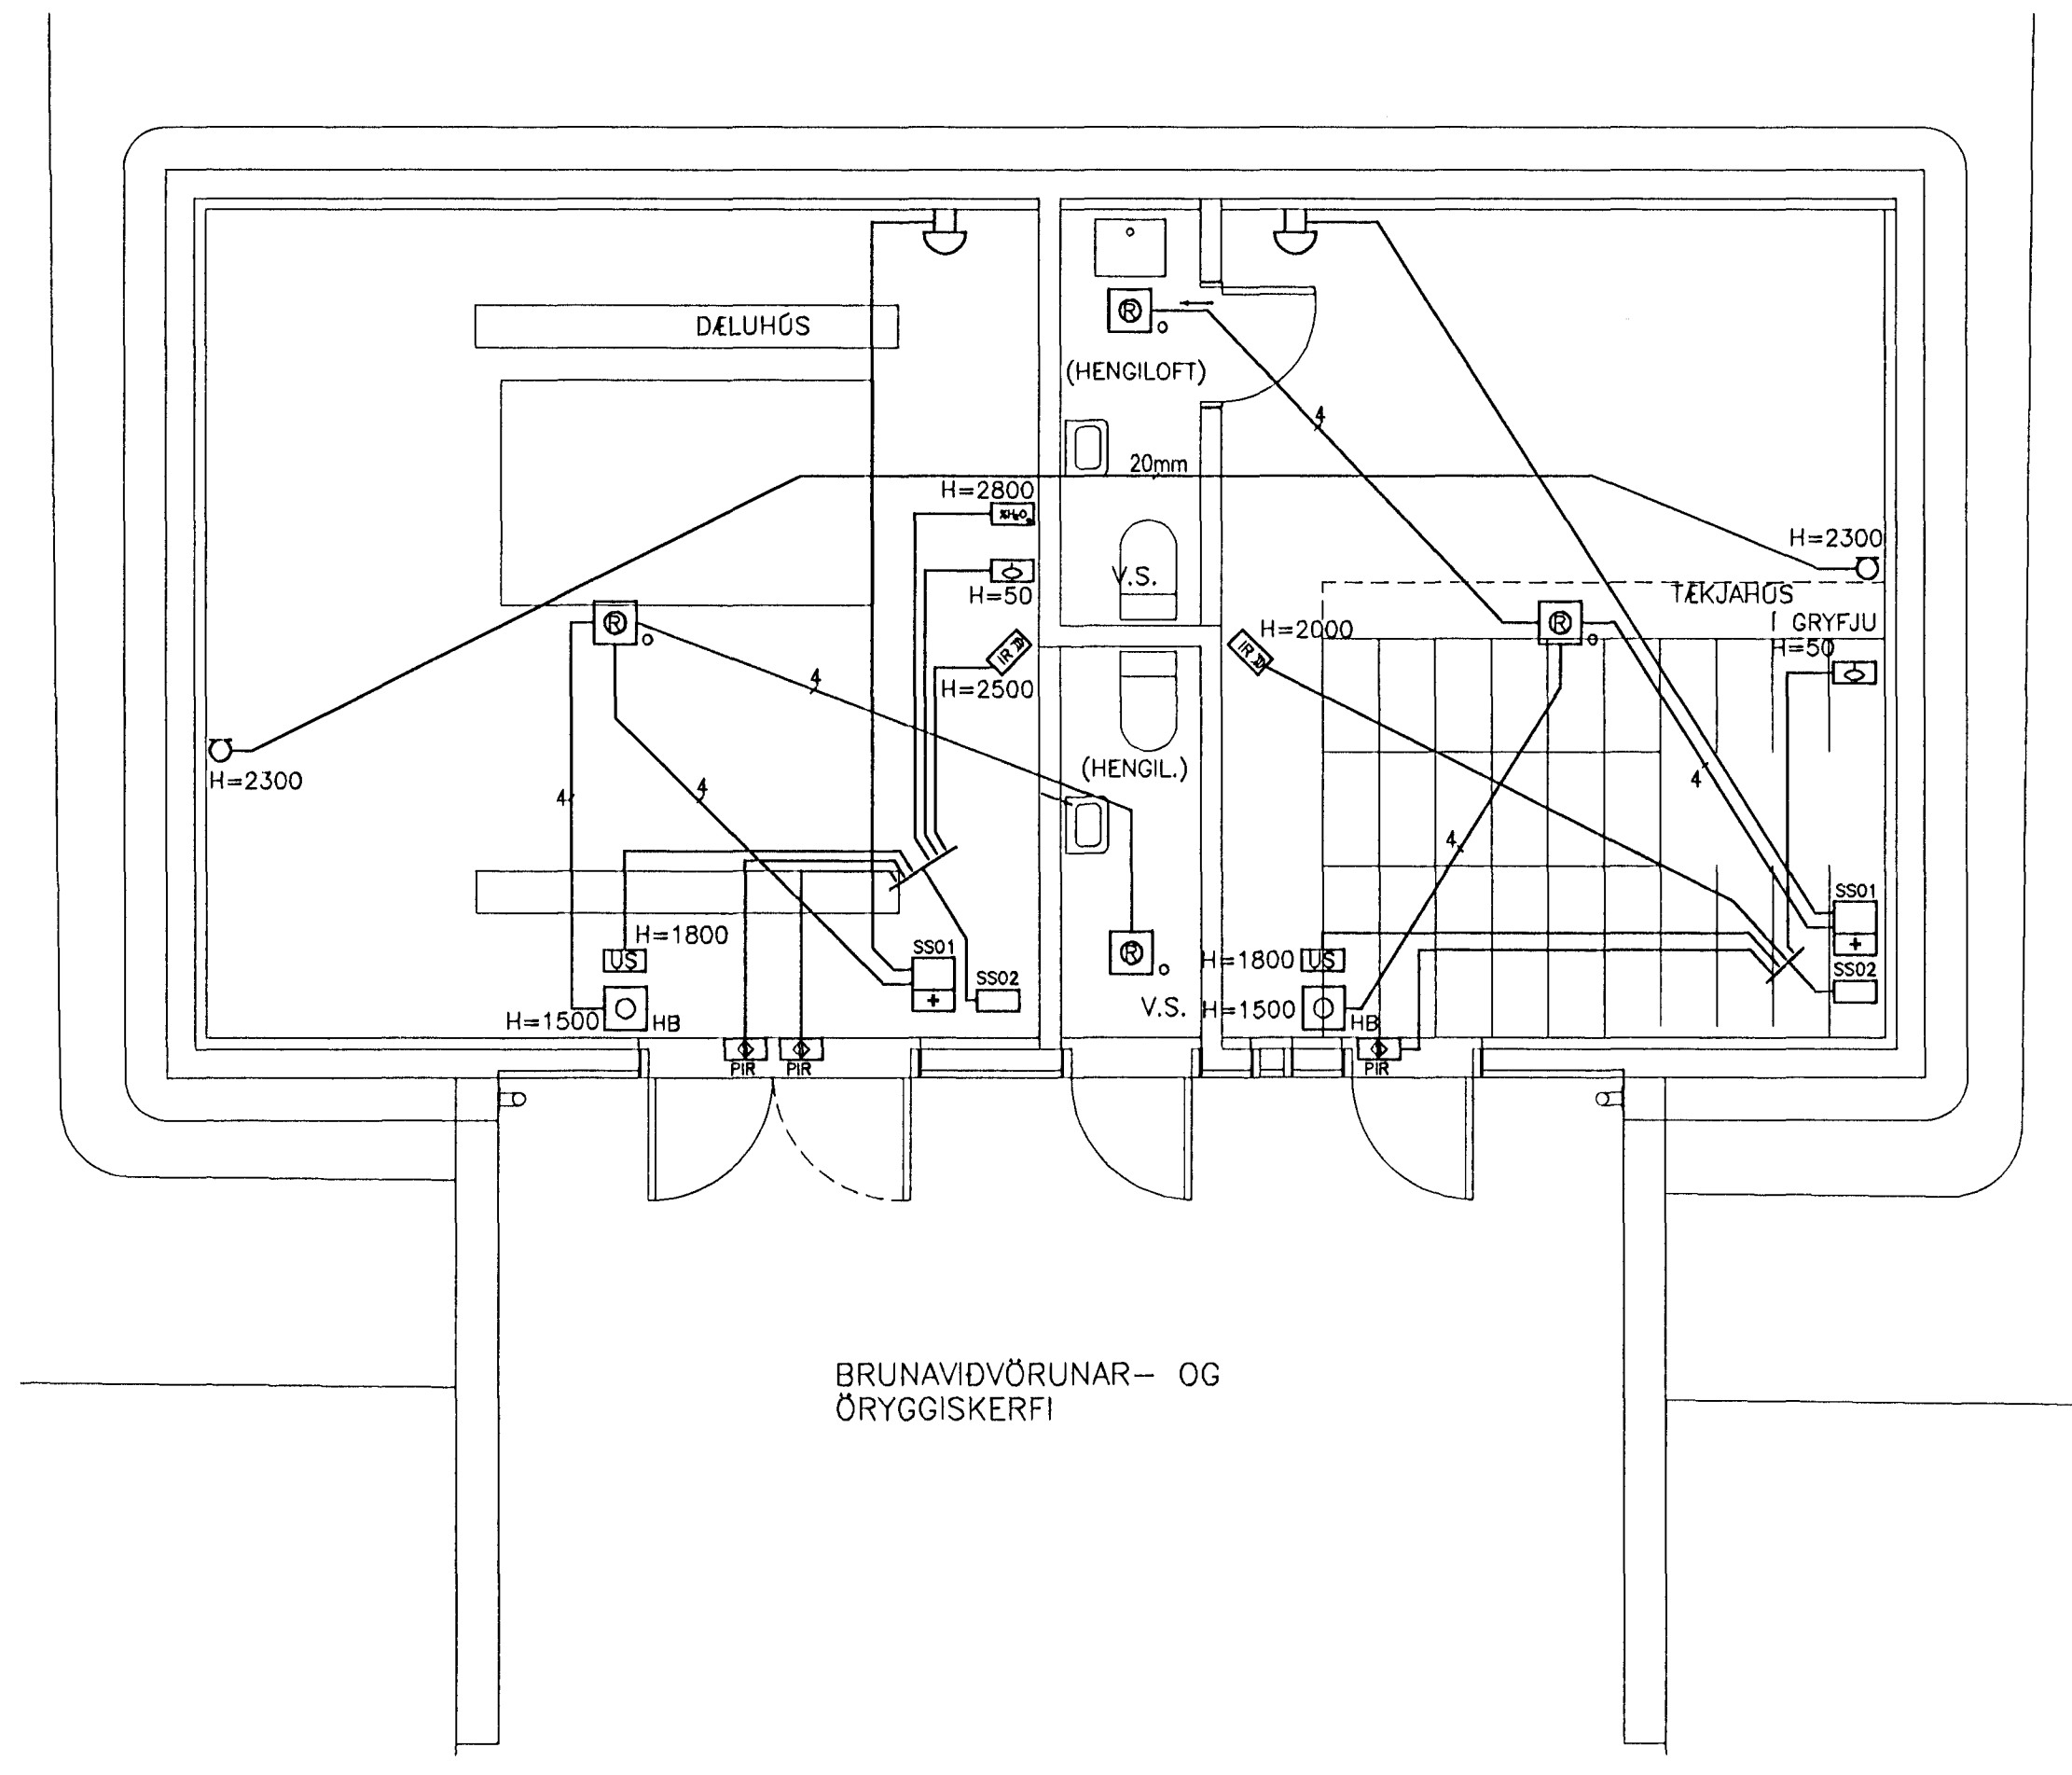


BRUNAVÍÐVÖRUNAR- OG ÖRYGGISKERFI

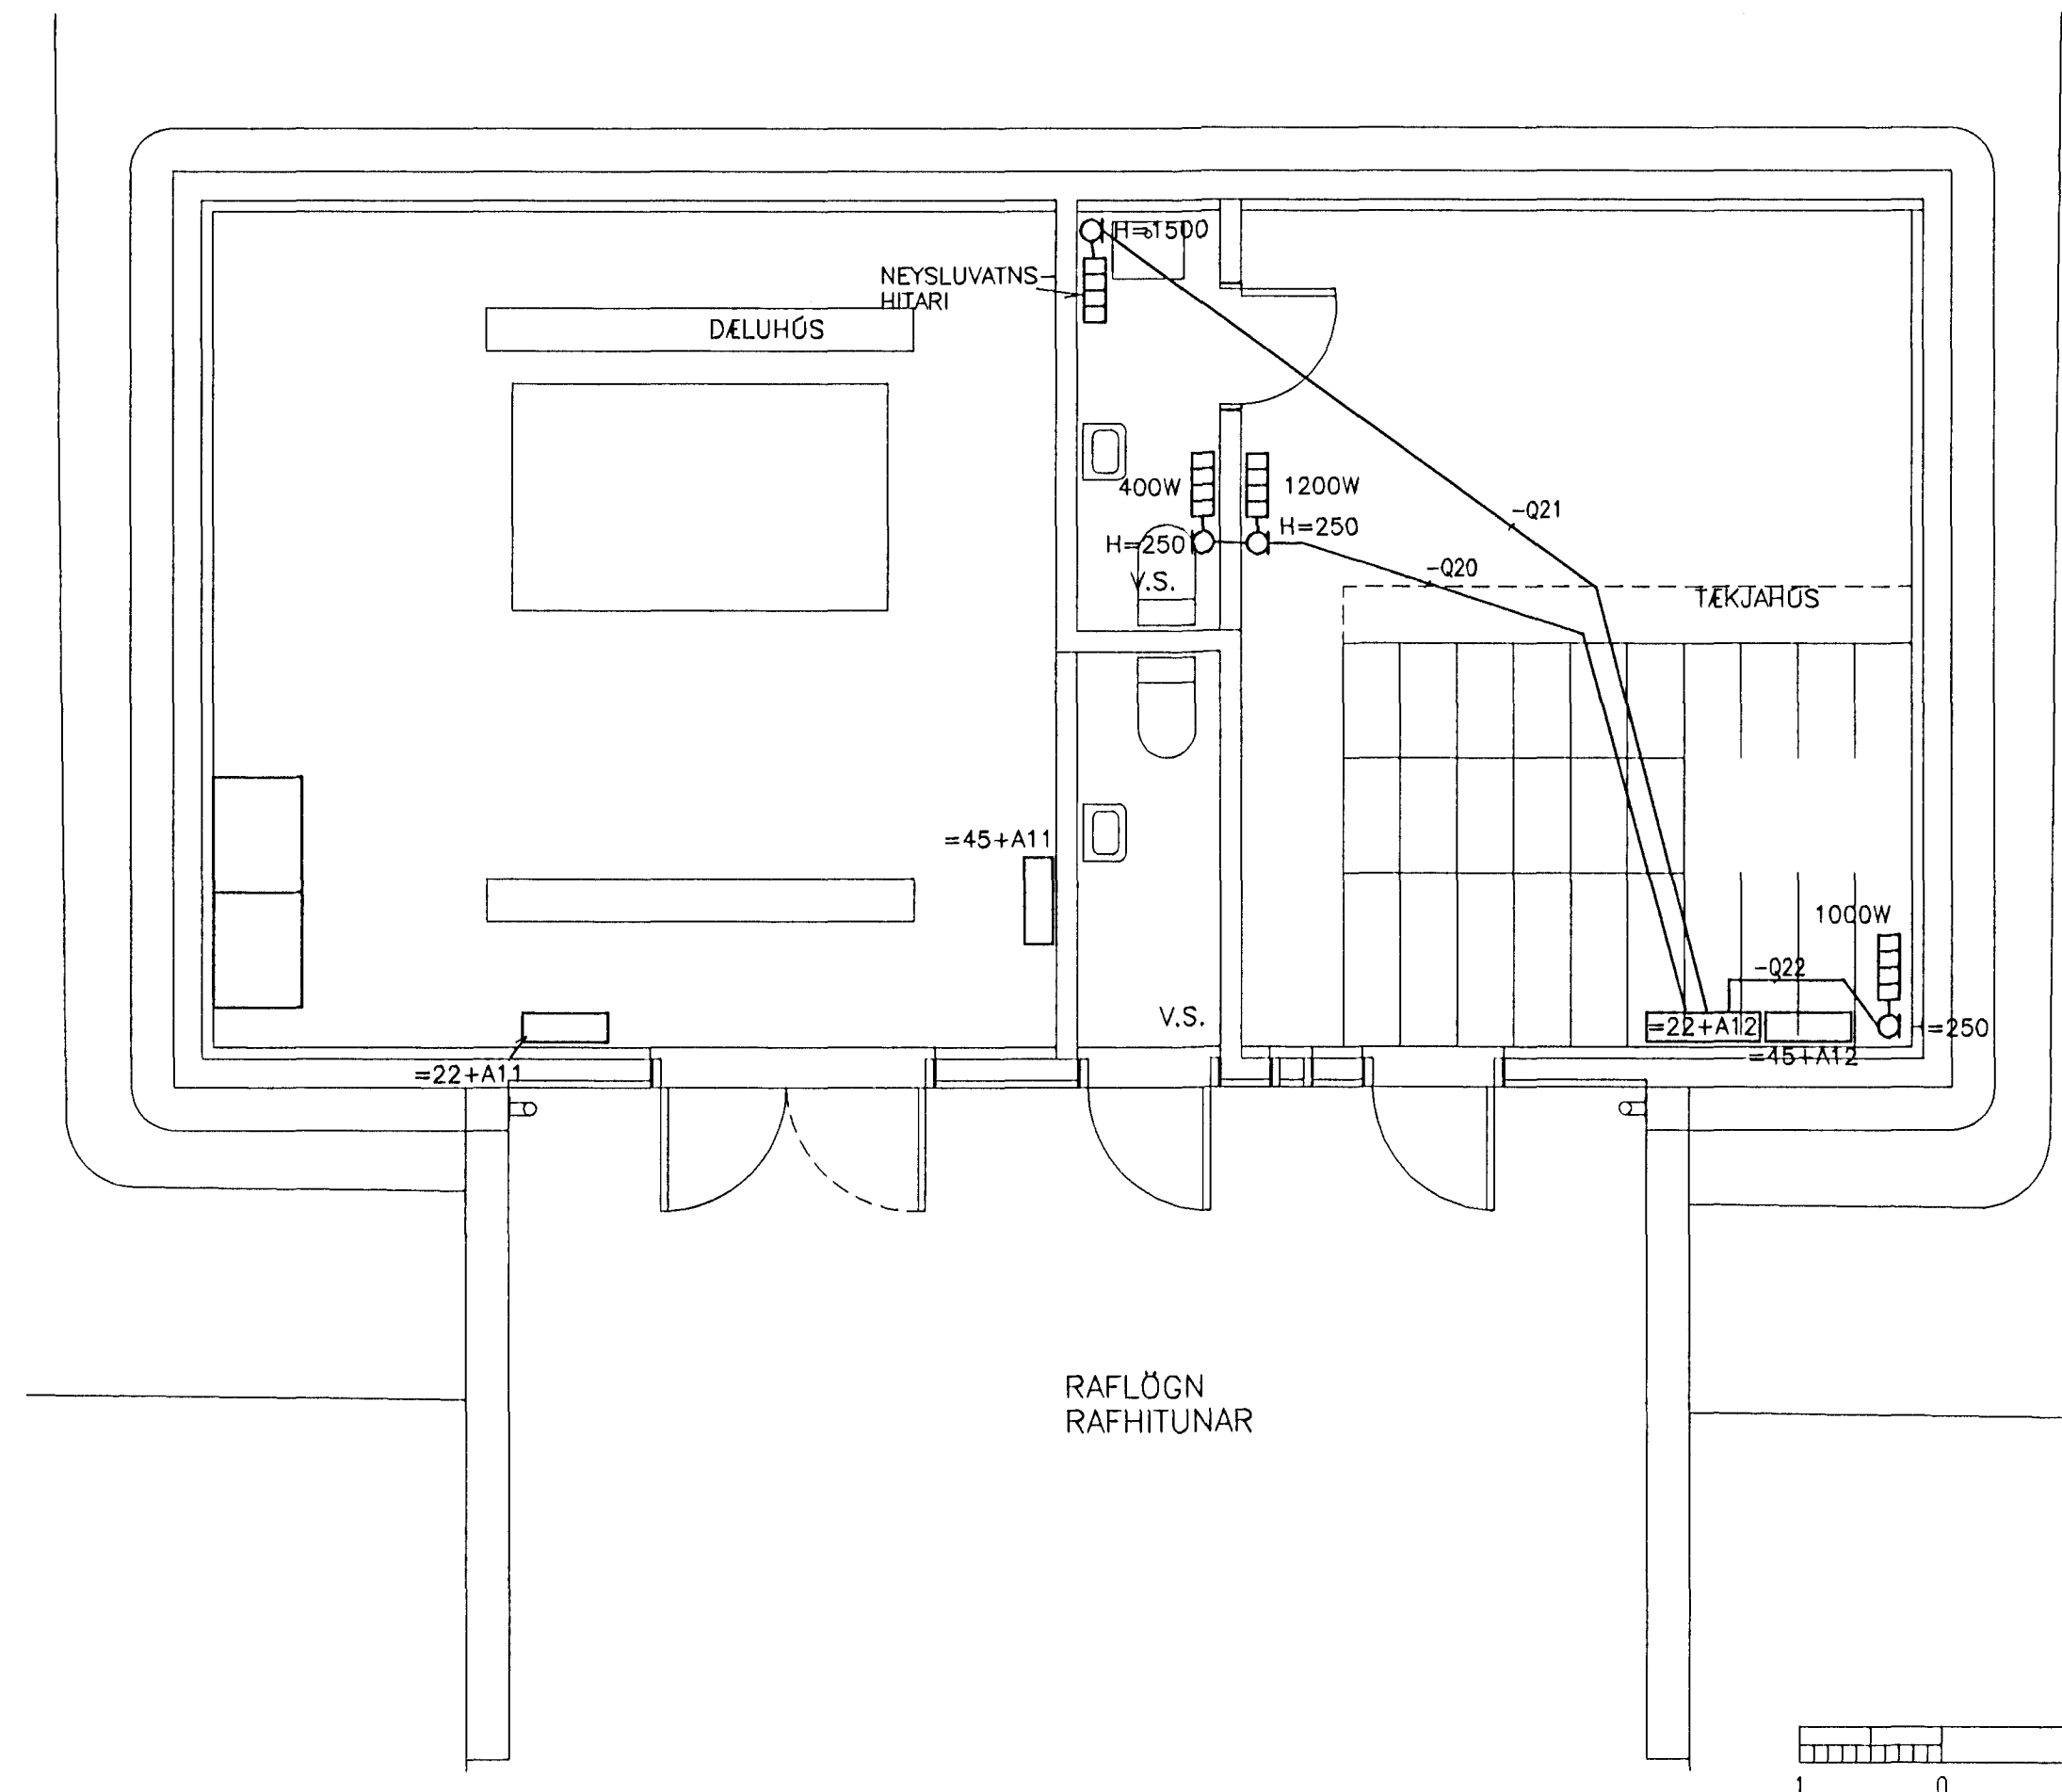

RAFLÖGN RAFHITUNAR

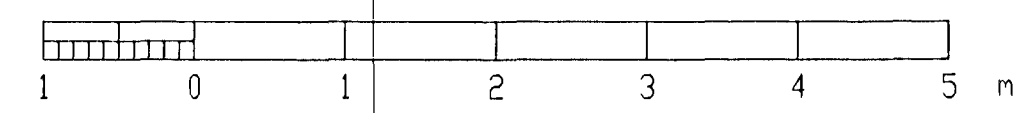

Egji má fjálfelda þessa teikningu til, nekkunur fyrir þróðu aðila, né breyta henni án leyfis Rafteikningar hf.

										HANNAÐ RB TEKNA RÖJ YFIRF. HP SAMP. HG VERKNR. 0031 GEMISLUNR.		RAFTEIKNING HF RÁÐGJAFVERKFRÉÐINGAR BORGARTÚNI 17 105 REYKJAVÍK	 ÁSBRAUT 5 – HAFNARFIRÐI DÆLUHÓS OR OG TÆKJARHÓS LÍ RAFLAGNIR OG ÖRYGGISKERFI	TEIKN. NR. 23.5.101 NESTA TEIKN. NR.	ÖTG. B
ÖTG.	DAGS.	TEIKN.	BREYTT	YFIRF.	SAMP.	ÖTG.	DAGS.	VERKNR.	YFIRF.	SAMP.	DAGS.				
B	27.09.00	LÖGNUM	BREYTT	GE	VB	HP	HP	VERKNR.	0031						
A	10.07.00	ÚTILJÓŠ	FÆRD OG MERKINGAR	RÖJ	RB	HP	GIG	GEMISLUNR.							