


1 2 3 4 5 6 7 8

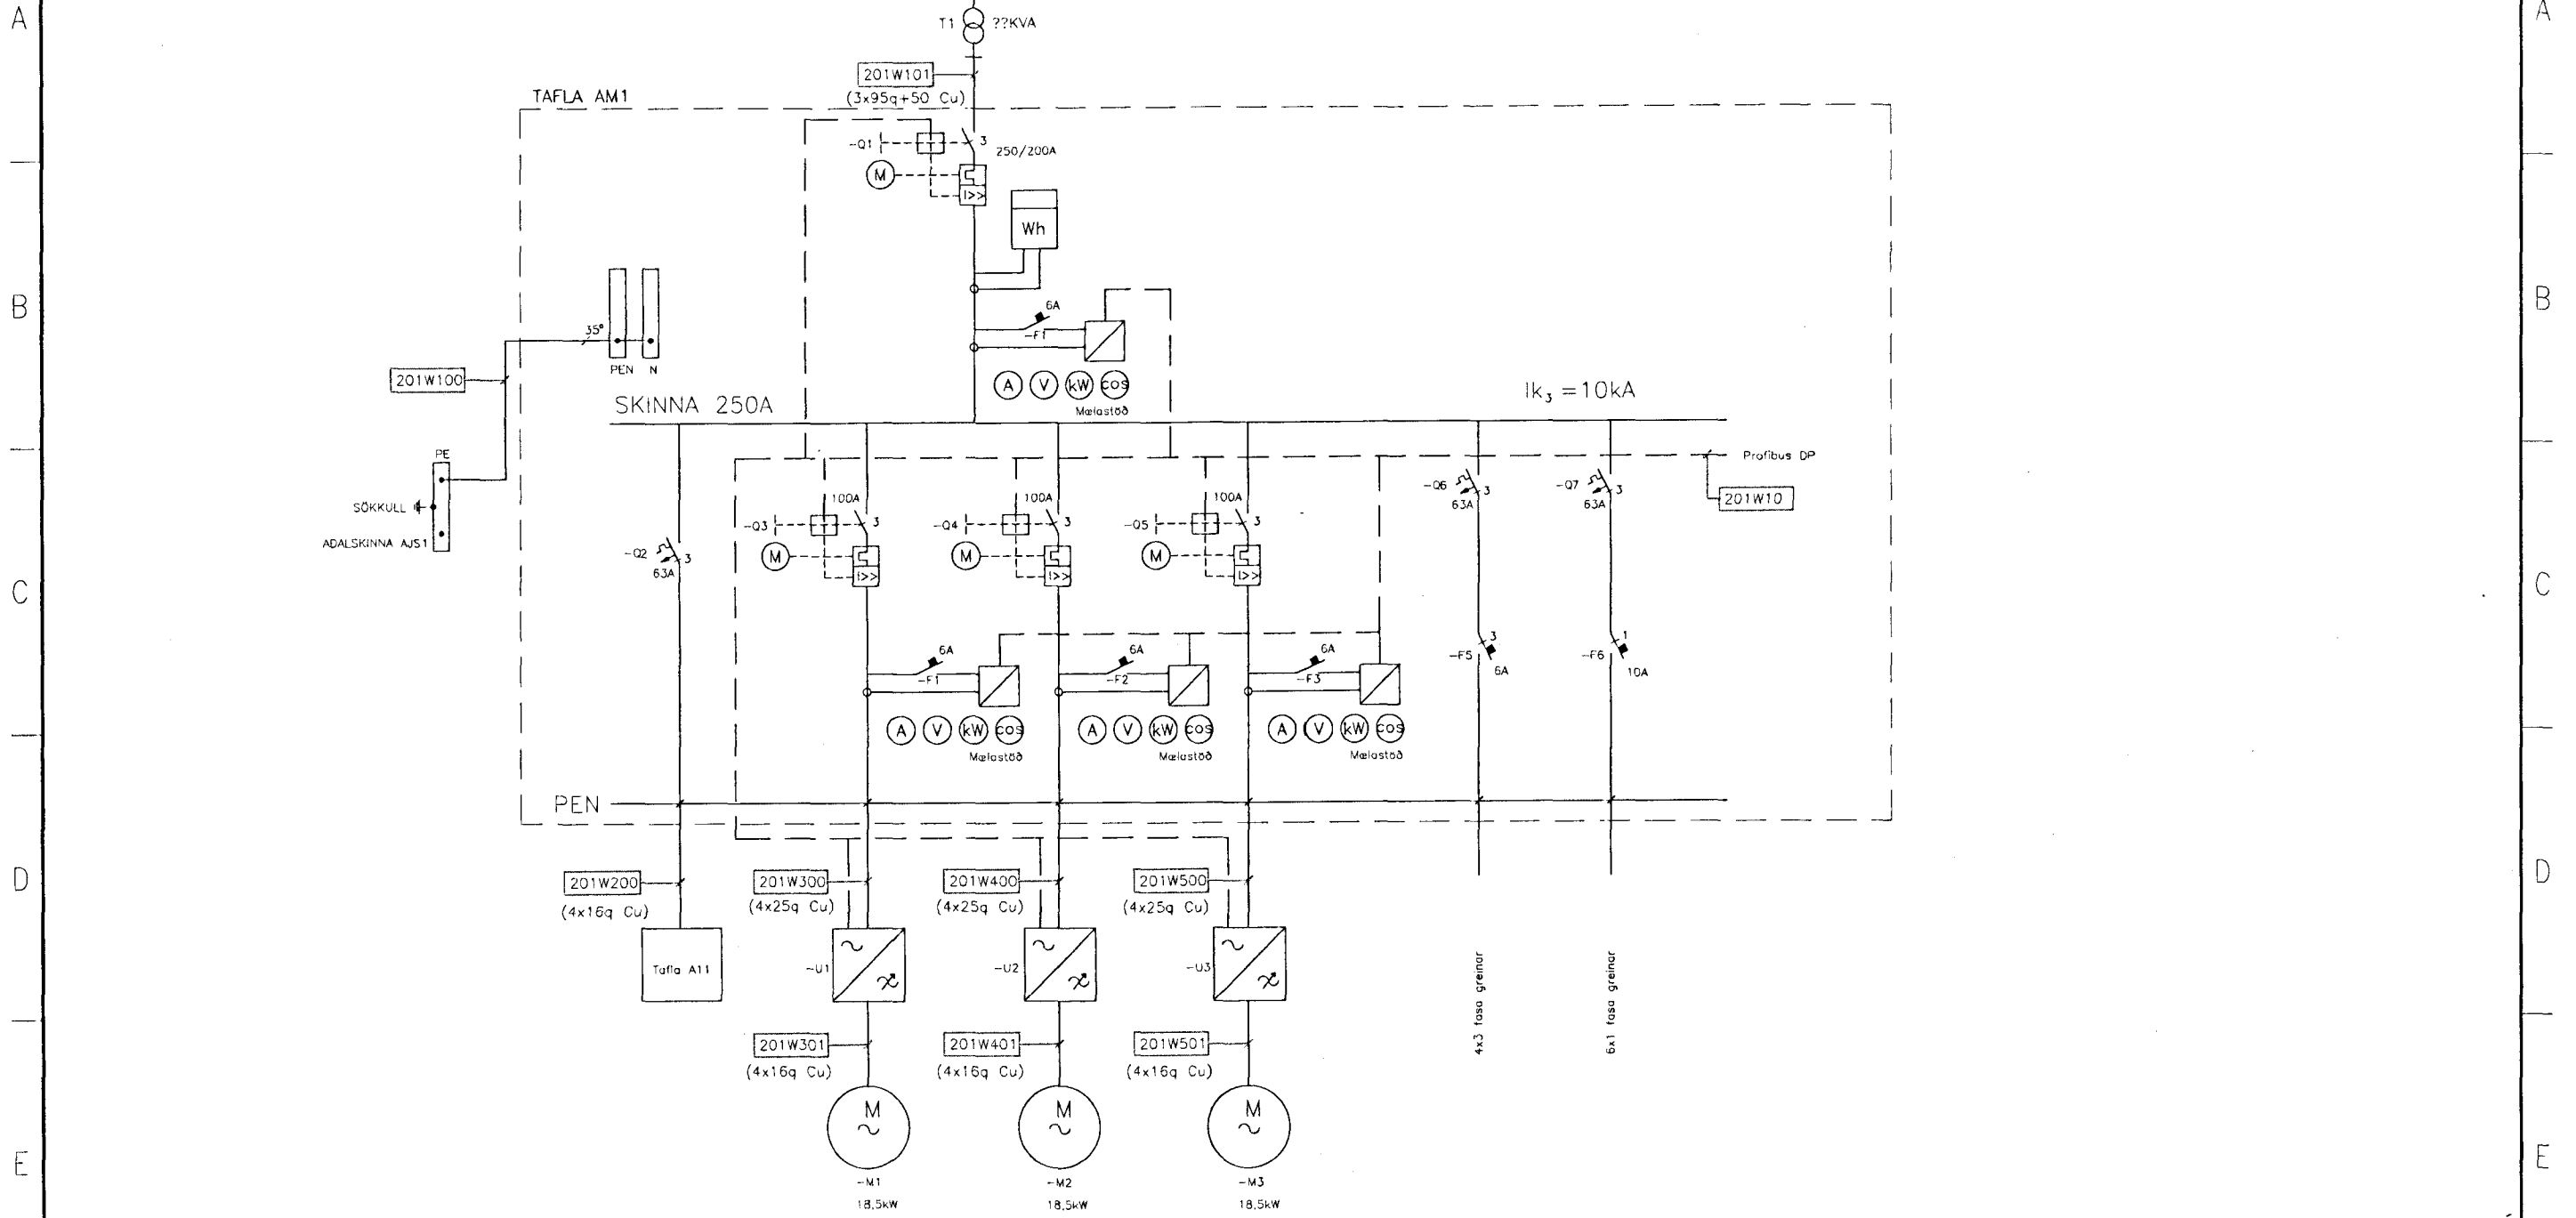

DWG NAME: F:\3155\TEIKNING\EINLINUM\Taflo_T1-1.dwg

HR3155

ÚTGÁFA	BREYTING	DAGSETNING	LOUNAD	VEFIRIARI	DAGSETNING	VERKJALPI	VERHALUTI	FERLI	SAETI	STADUR
					NÓV. 2000	ORKUVEITA REYKJAVÍKUR	ADALTAFLA AM1	=PI	+	+
					SIFR	GRENSÁSVEGI 1	EINLÍNUMYND	NÚMER		UTGÁFA
					VEFIRIARI	108 REYKJAVÍK		NÚMER		UTGÁFA
					SAETI	DÆLUSTÖÐ ÁSLANDI	Rafhönnun			BLAD
							ÁRMÚLA 42 108 REYKJAVÍK			201
							SÍMI 530 8000, SÍMBRÉF 588 8302			NÆSTA BLAD
										17-3-25802

1 2 3 4 5 6 7 8