


Eigi fjárféla þessa teikningu til notkunar fyrir þrója aðila, né breyta henni án leyfis Rafteikningar hf.

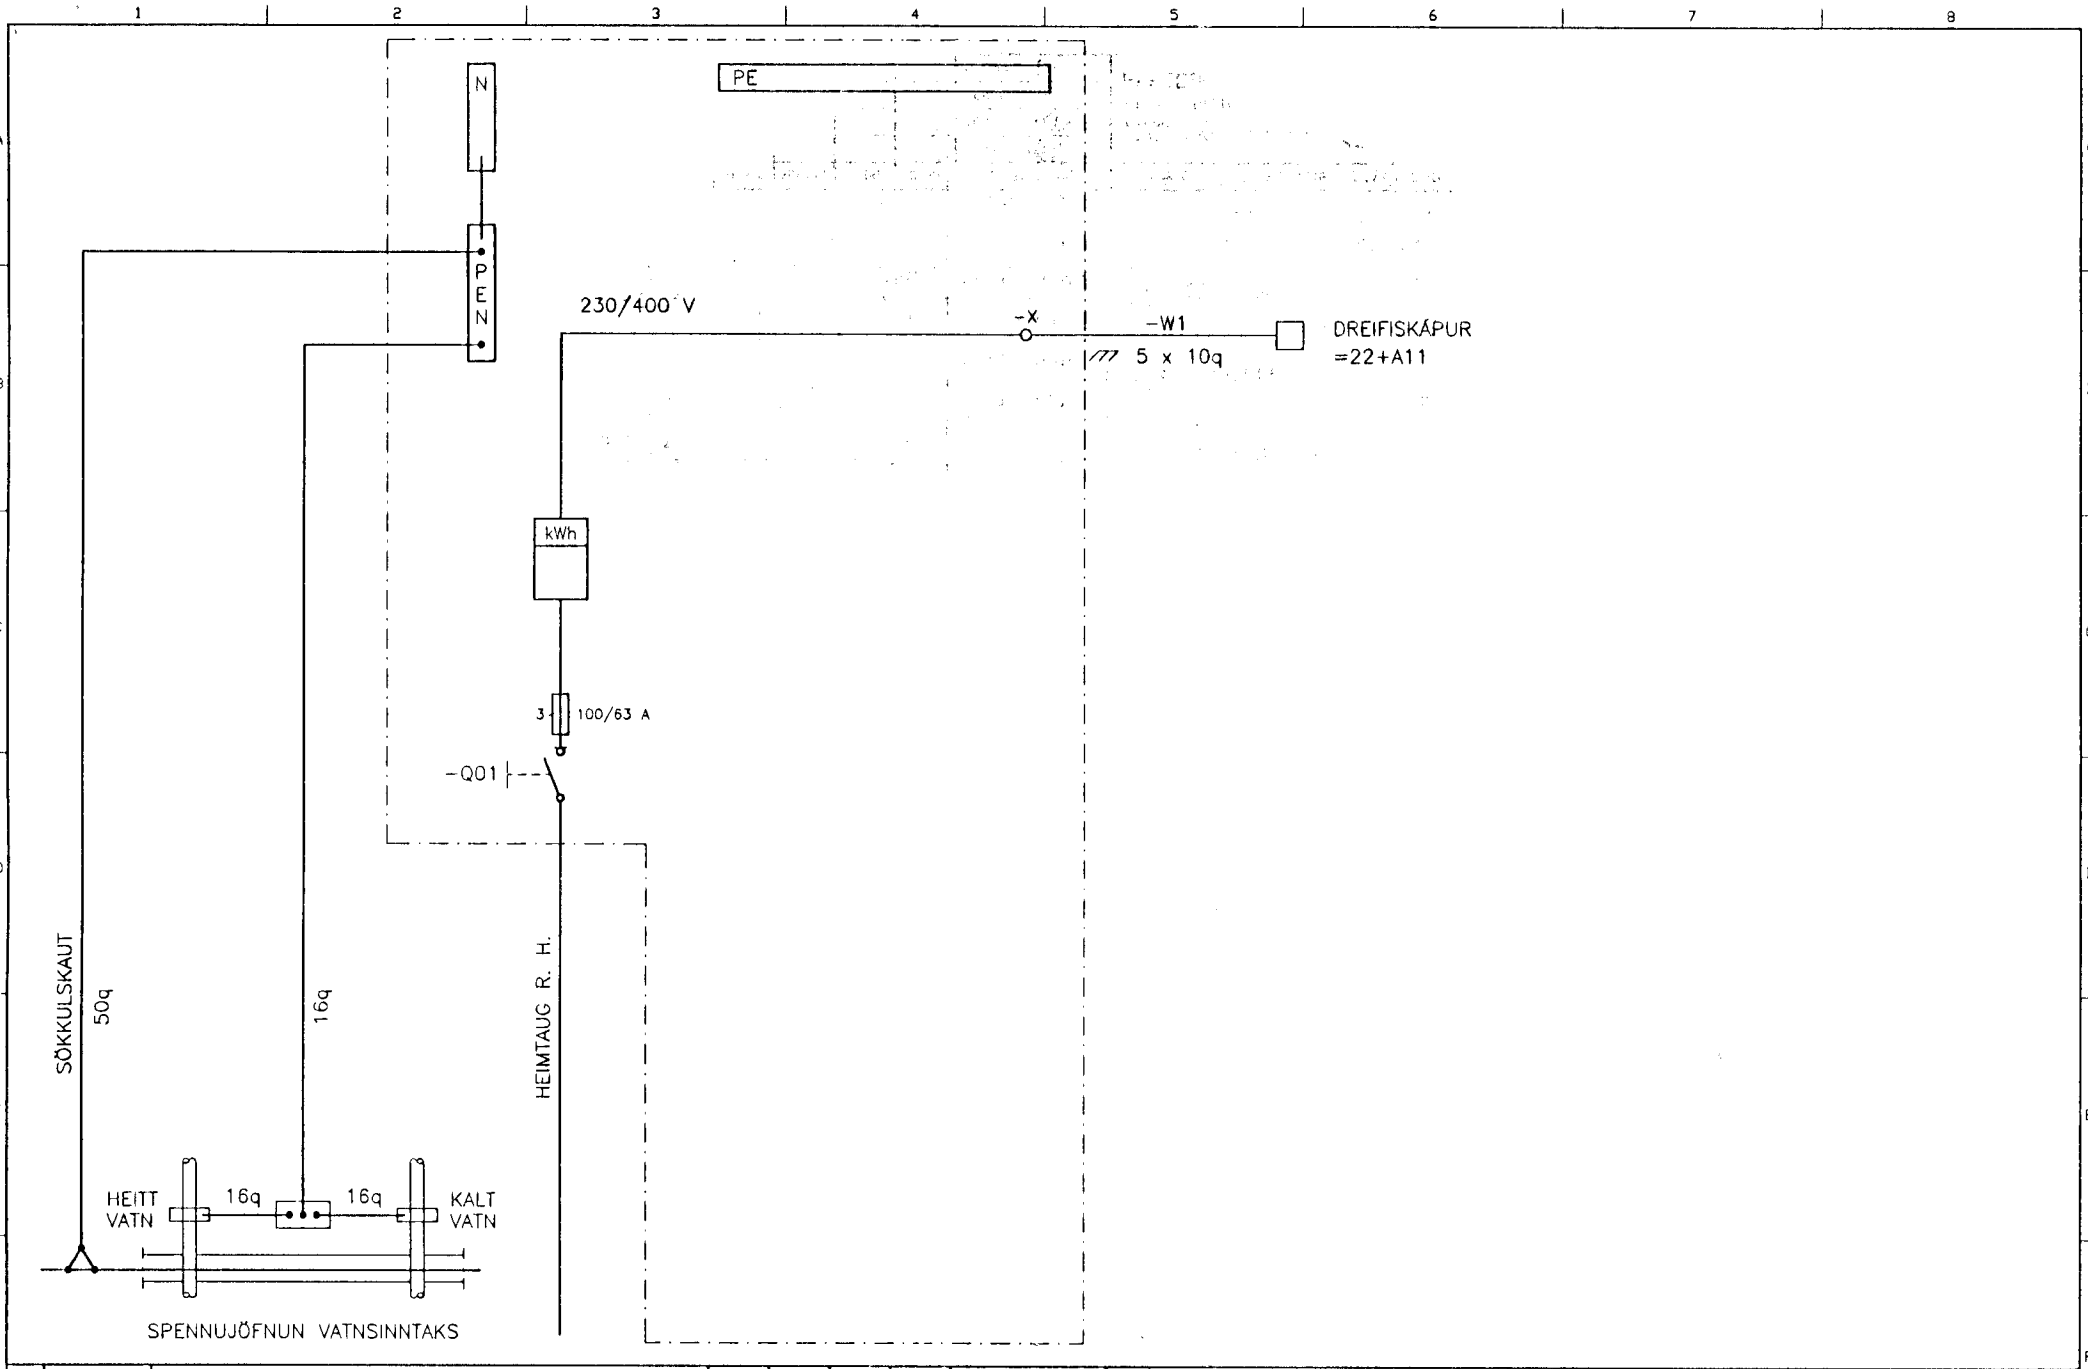

DTG.	DAGS.	TEIKN.	BREYTT.	YFIRF.	SAHP.	DAGS.	26.10.00	HANNAÐ RB TEIKN. GE YFIRF. VB SAHP. H	RAFTEIKNING HF. VERKFRÆÐISTOFA FRV. BORGARTONI 17 105 REYKJAVÍK	<b>RT</b>	ÁSBRAUT 5 – HAFNARFIRDI DÆLUHÚS OR OG TÆKJAHÚS LI BRÁDABIRGDASKÁPUR FYRI OR	TEIKN. NR. 22.3.000	NÆSTA TEIKN. NR.	DTG.
								VERKNR. Q031	GEYMSLUNR. 247-136-B					