


Elgi má f. Jafnfaða þessa teikningu til notkunar fyrir þrója aðila, né breyta henni án leyfis Rafteikningar hf.

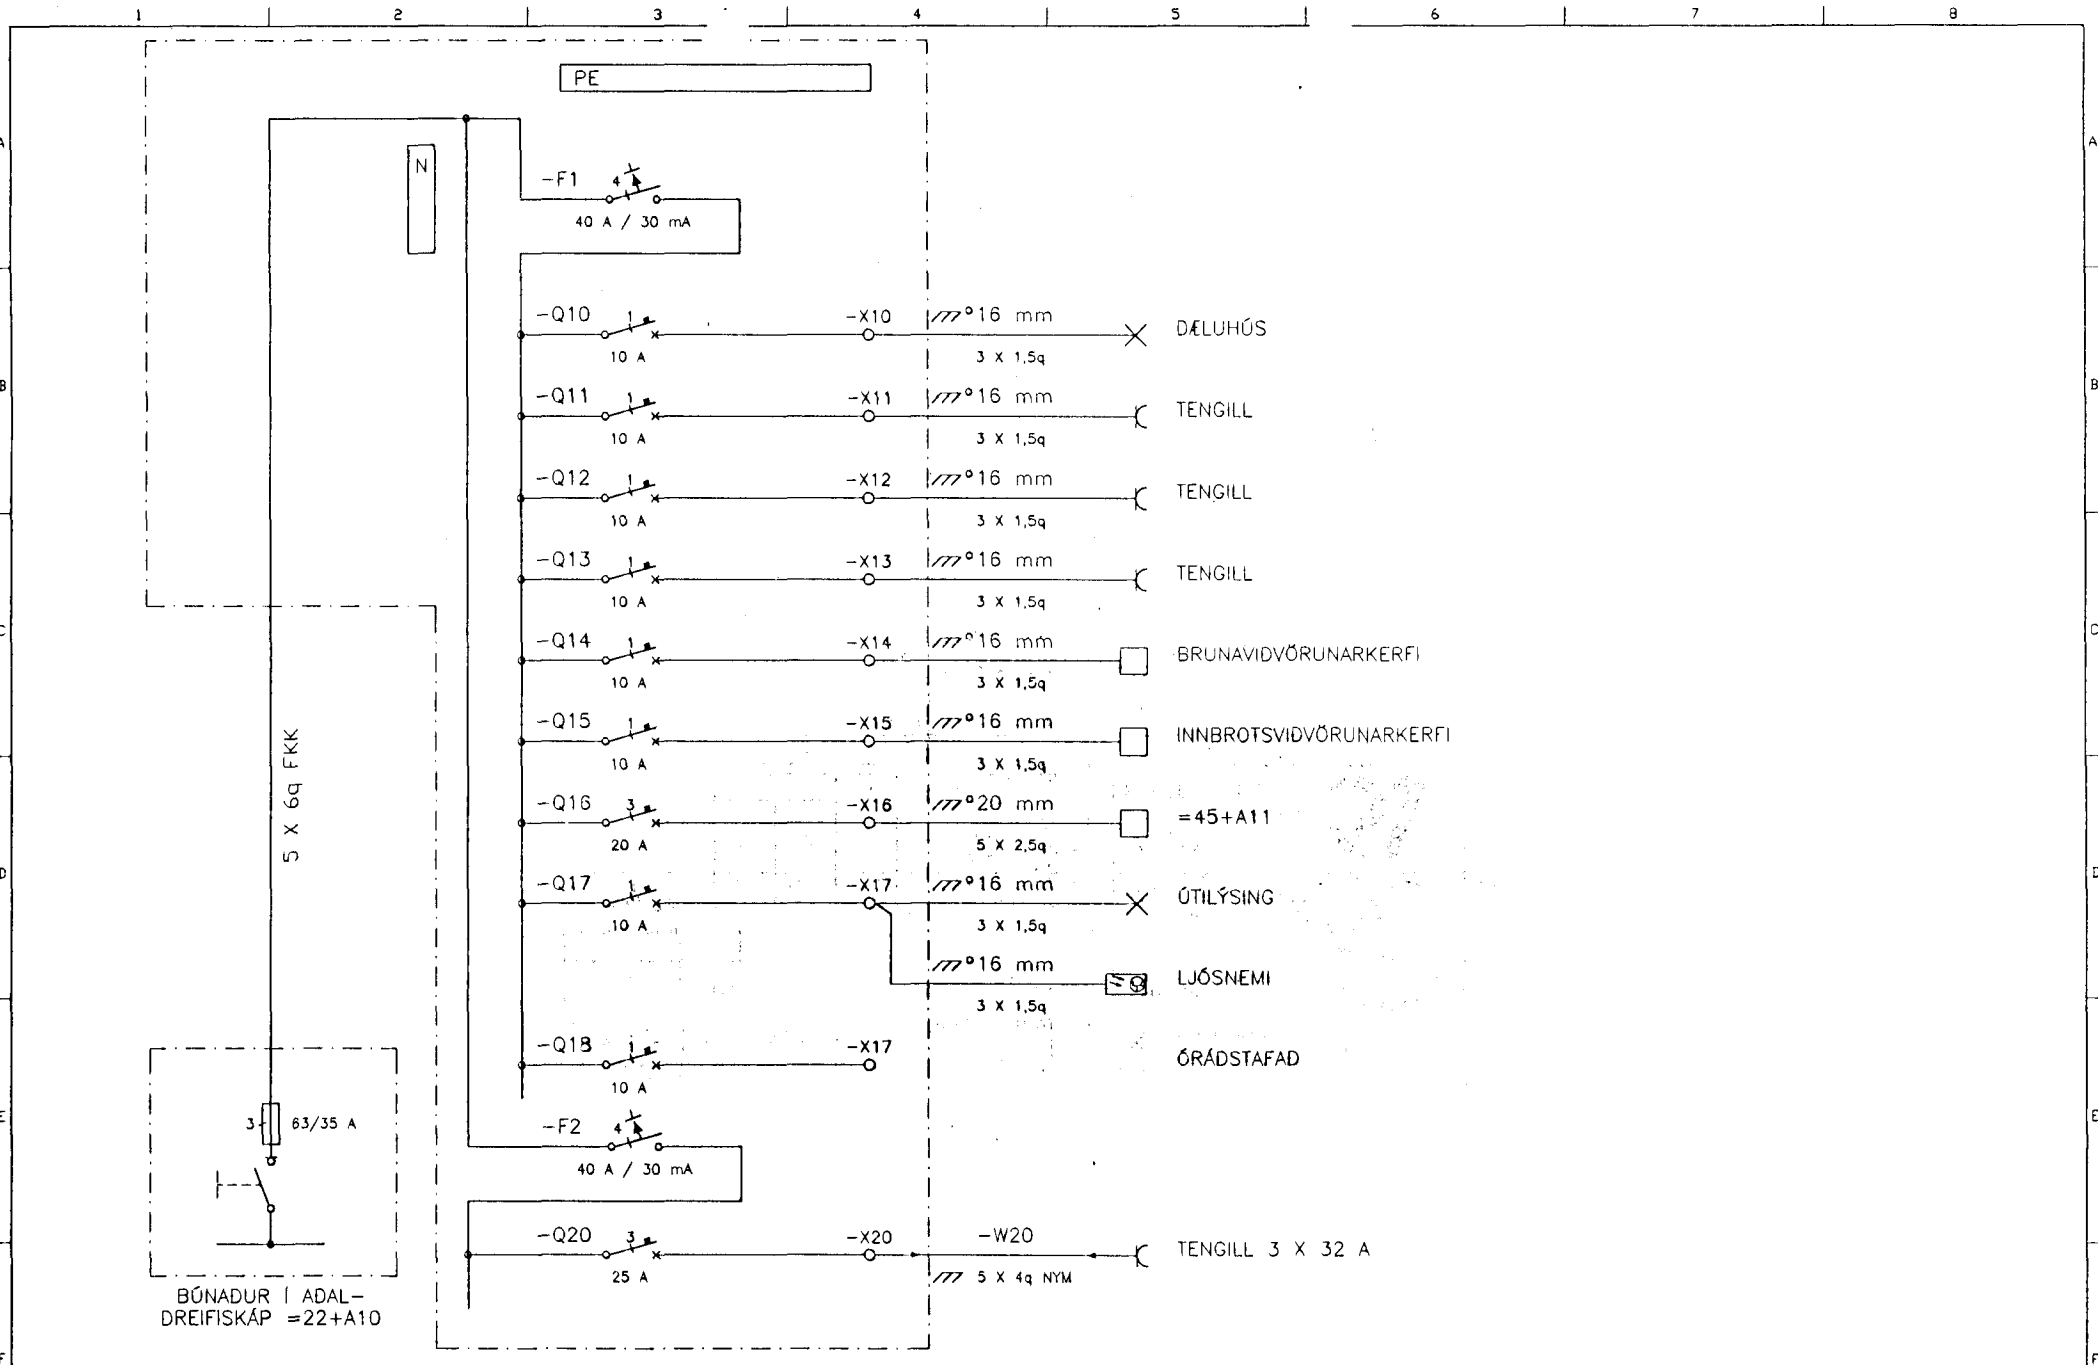

DTG.	DAGS.	TEIKN.	BREYTT.	YFIRF.	SAHP.	DAGS.	00.09.27	VER.NR. 067,	GE./SLUHR. 247-136	TEIKN. NR. 22.3.111	NESTA TEIKN. NR.	DTG.
								RAFTEIKNING HF.	RT	ÁSBRAUT 5 - HAFNARFIRÐI		
								TEIKN. GE		DÆLUHÚS OR OG TÆKJAHÚS LÍ		
								YFIRF. HP		EINLÍNUMYND AF DREIFISKÁP = 22+A11		
								SAHP. MK				