


Eigi má fjálfalda þessa teikningu til notkunar fyrir þriðja aðila, né breyta henni án leyfis Rafteikningar hf.

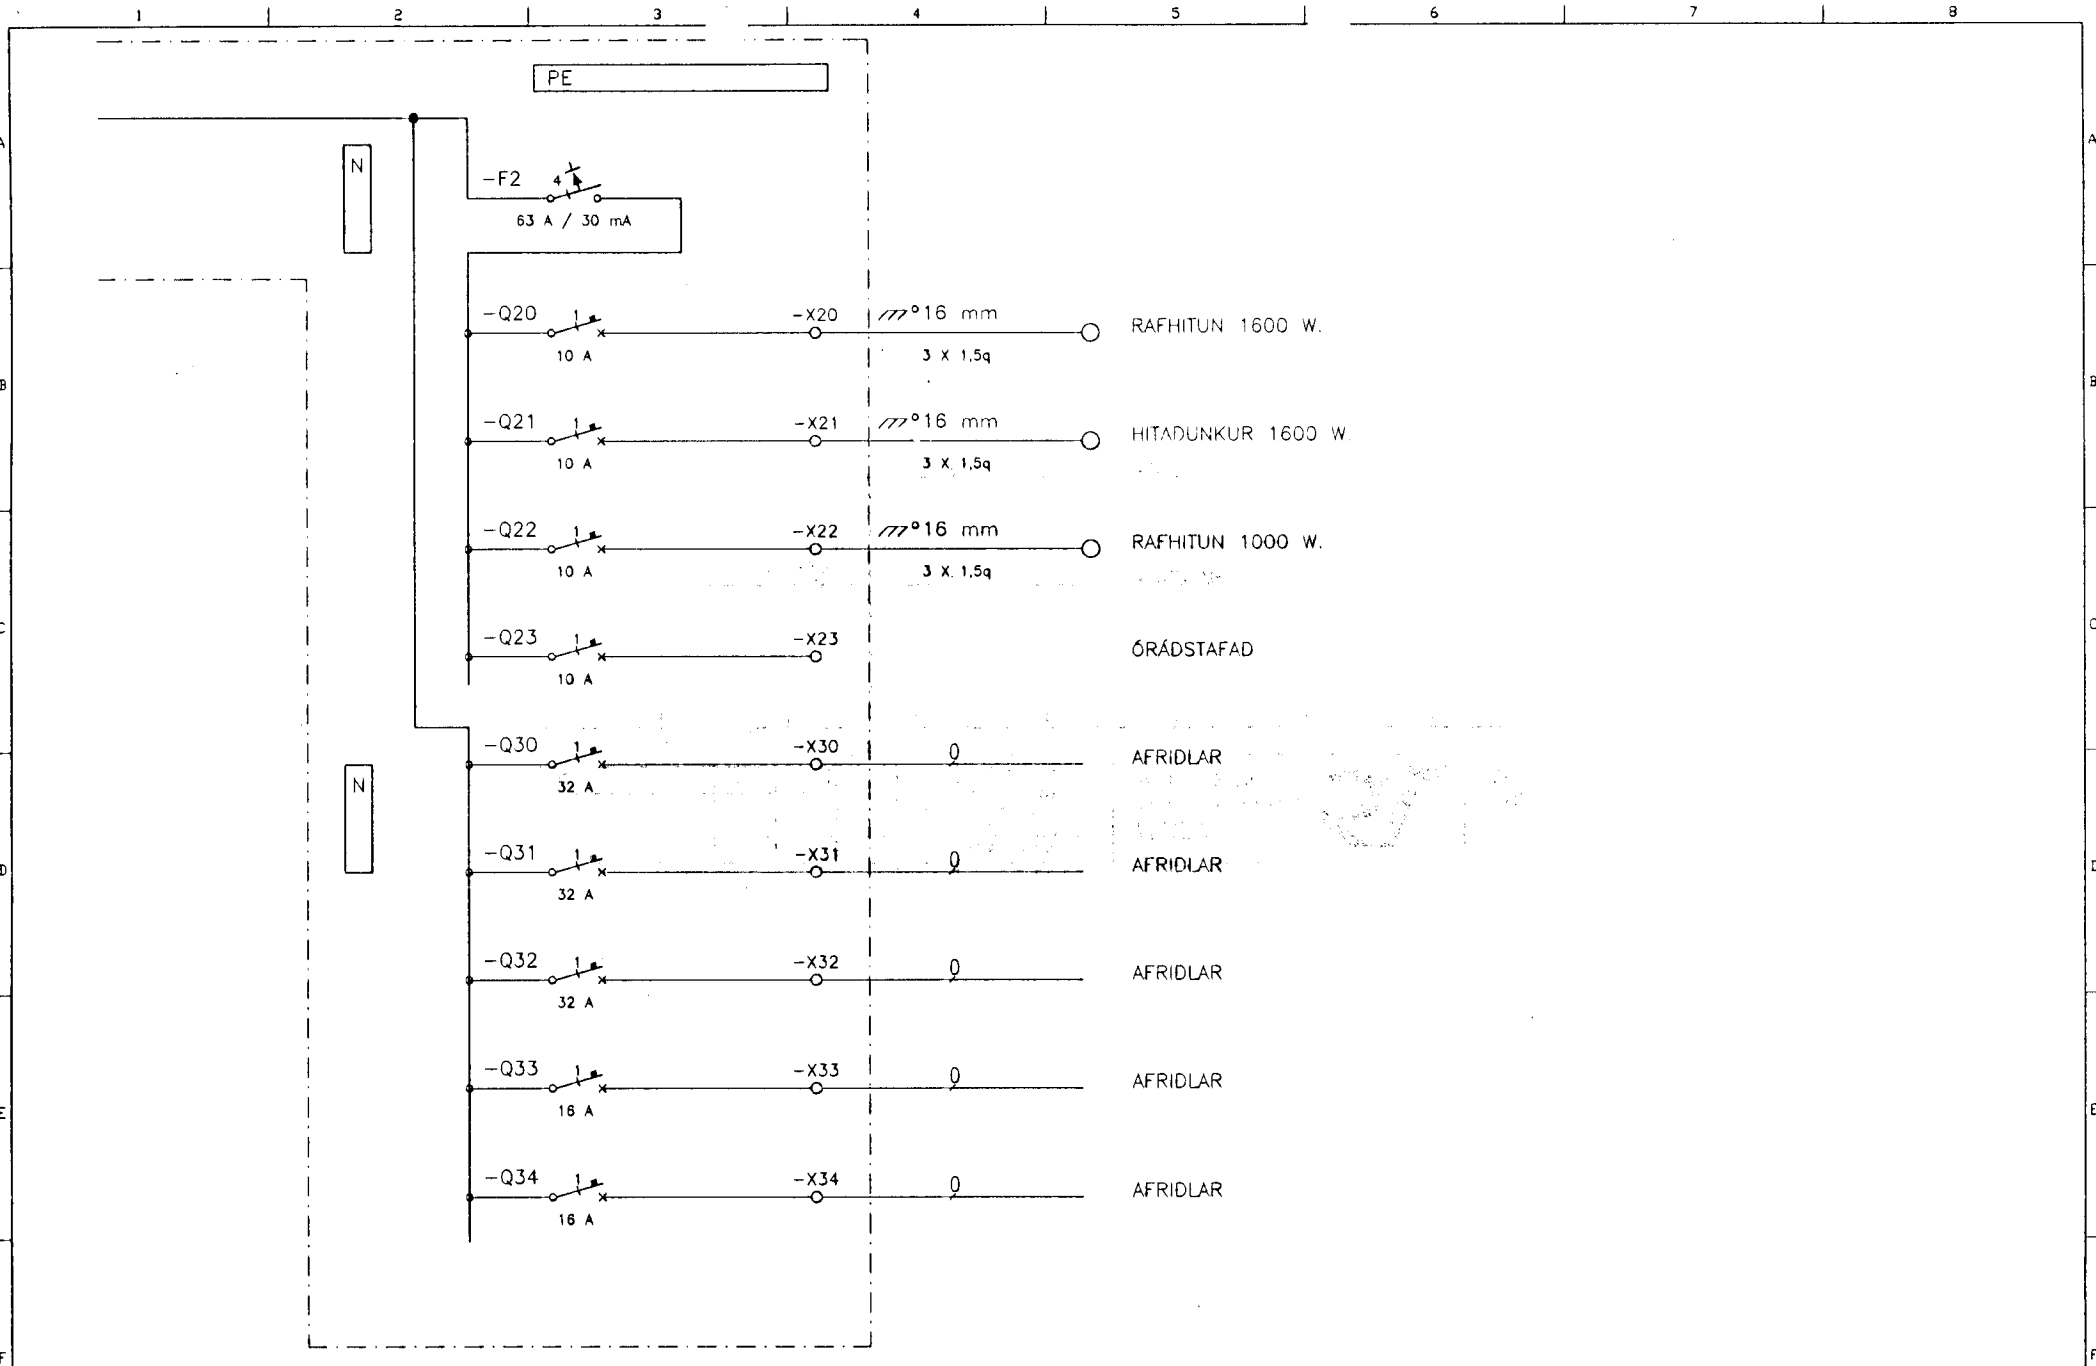

DTG.	DAGS.	TEIKN.	BREYTT.	YFIRF.	SAMB.	DAGS.	00.09.27	HANNAÐ VB TEIKN. GÆ YFIRF. <i>HP</i> SAMB. <i>ME</i>	RAFTEIKNING HF. VERKFRÆÐISTOFA FRV. BORGARTONI 17 105 REYKJAVÍK	RT	ÁSBRAUT 5 - HAFNARFIRDI DÆLUHÚS OR OG TÆKJAHÚS LÍ EINLÍNUMYND AF DREIFISKÁP =22+A12		
						VERKNR.	0031	GEYMSLUNR.	247-138	TEIKN. NR.	22.3.122	NÆSTA TEIKN. NR.	