



Samþykkt þann


20 OKT. 1998

Byggingatulltrúinn í Hafnarfirði
Erlendur Hjálmarsson


BLAÐ 2



NORÐURHLIÐ. 1:100

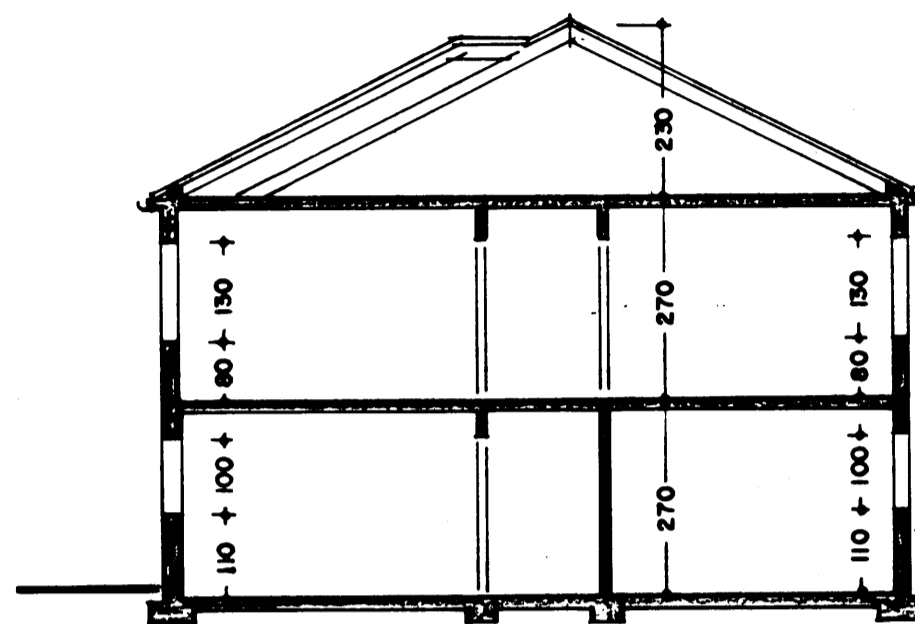

SNEIÐING. 1:100

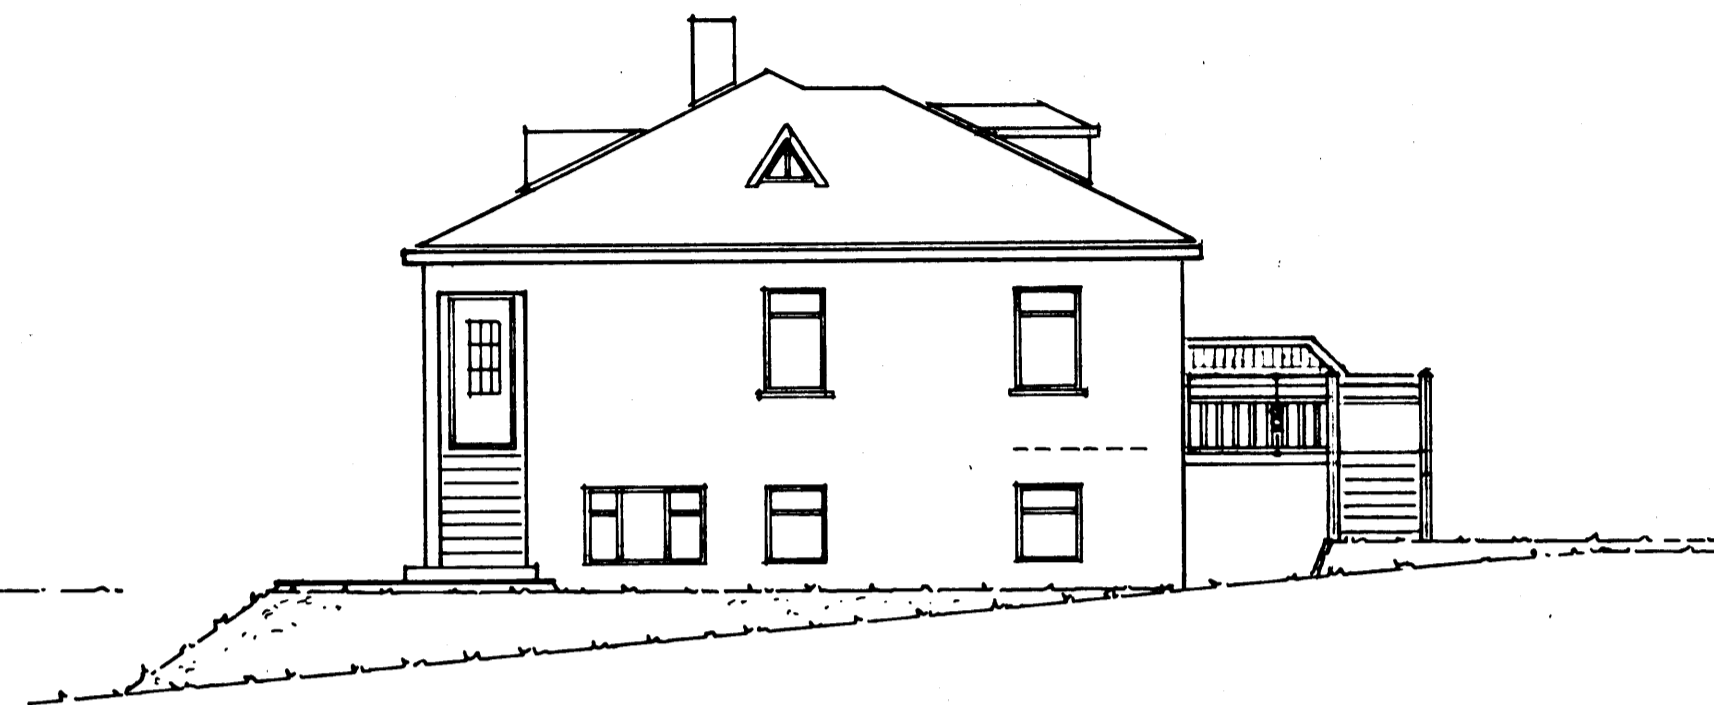

VESTURHLIÐ. 1:100



AUSTURHLIÐ. 1:100



SUÐURHLIÐ. 1:100

ÁSBÚÐATRÖÐ II HAFNARFIRÐI. ÚTLIT.

VERK. NR.
TEIKN. NR. 02

DAGS. 12.-8.-1998 MÁL. 1:100
BREYTT. 12.-10.-1998

JON GUÐMUNDSSON ARKITEKT *Jon Guðmundsson*
VINNUSTOFA.: SKÚLAGÖTU 63 REYKJAVÍK. Sími. 562-5055