

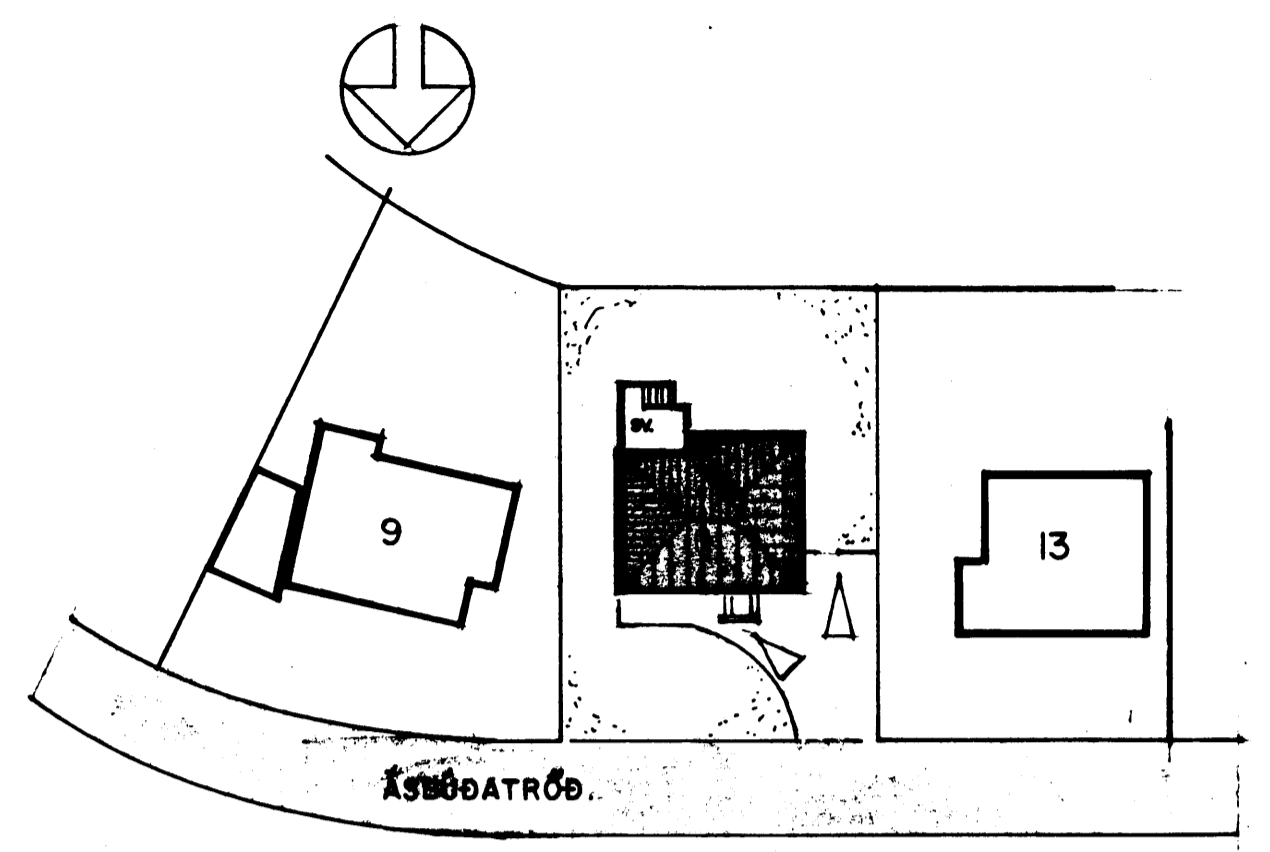


Samþykkt þann
 20 OKT. 1998
 Byggingafulltrúinn í Hafnarfirði
 Erlendur Hjálmarsson


BLAÐ. I

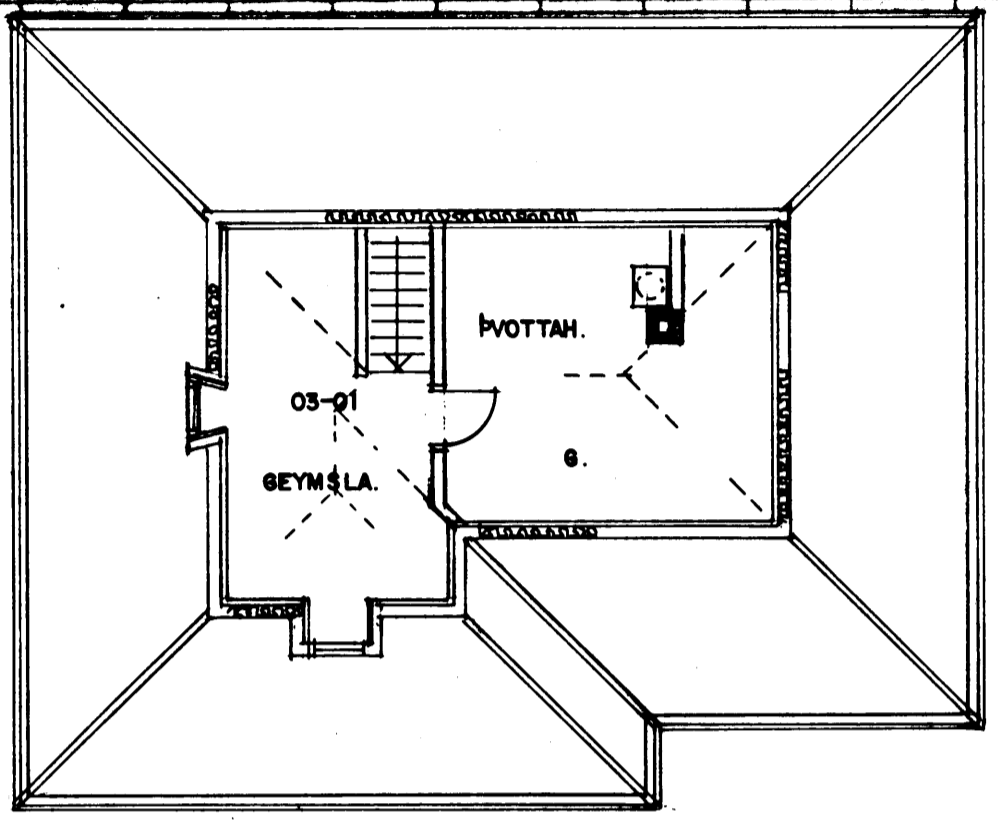


AFSTÖÐUMYND. 1:500

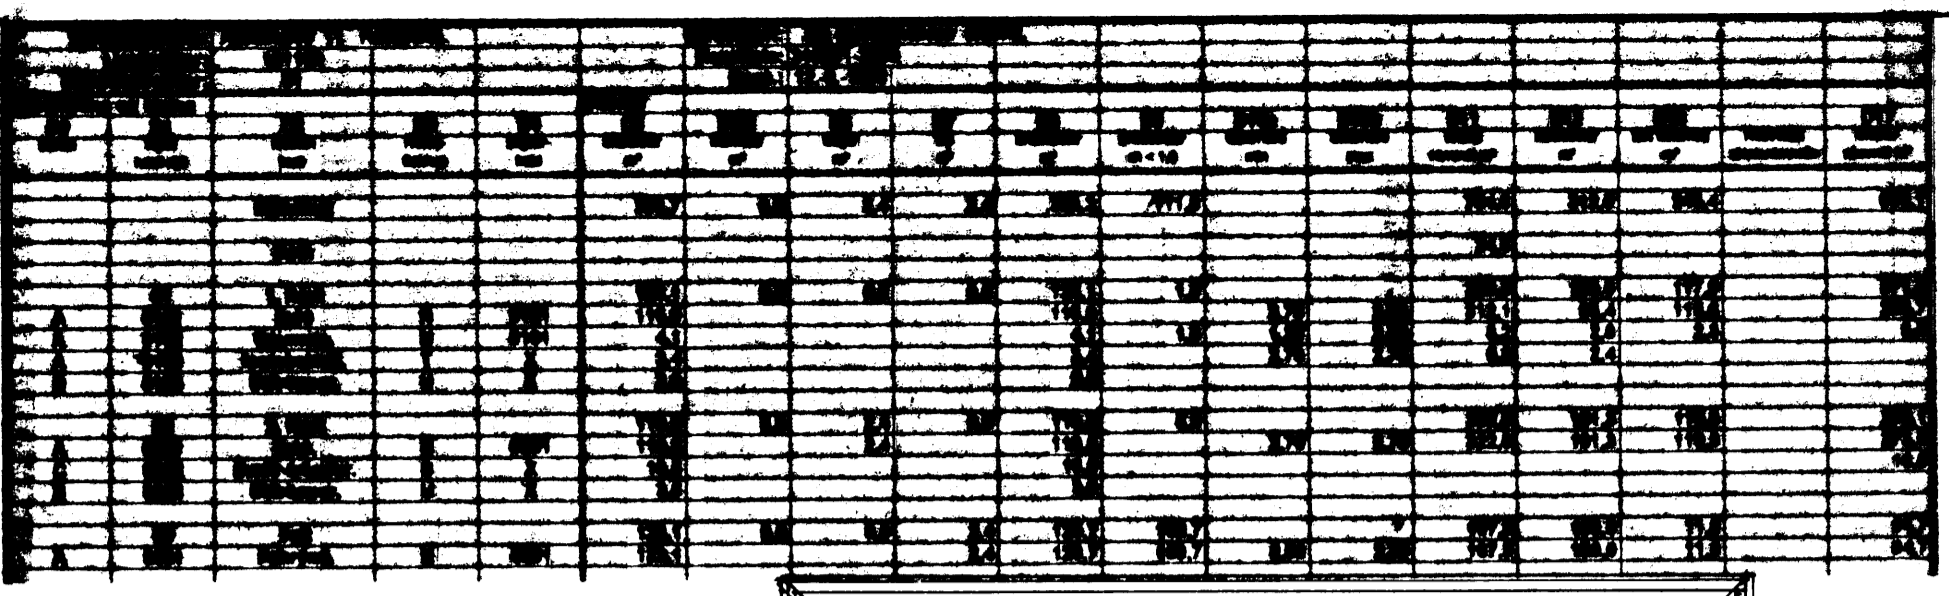

ÞAKHÆÐ.
 GRUNNMYND. 1:100

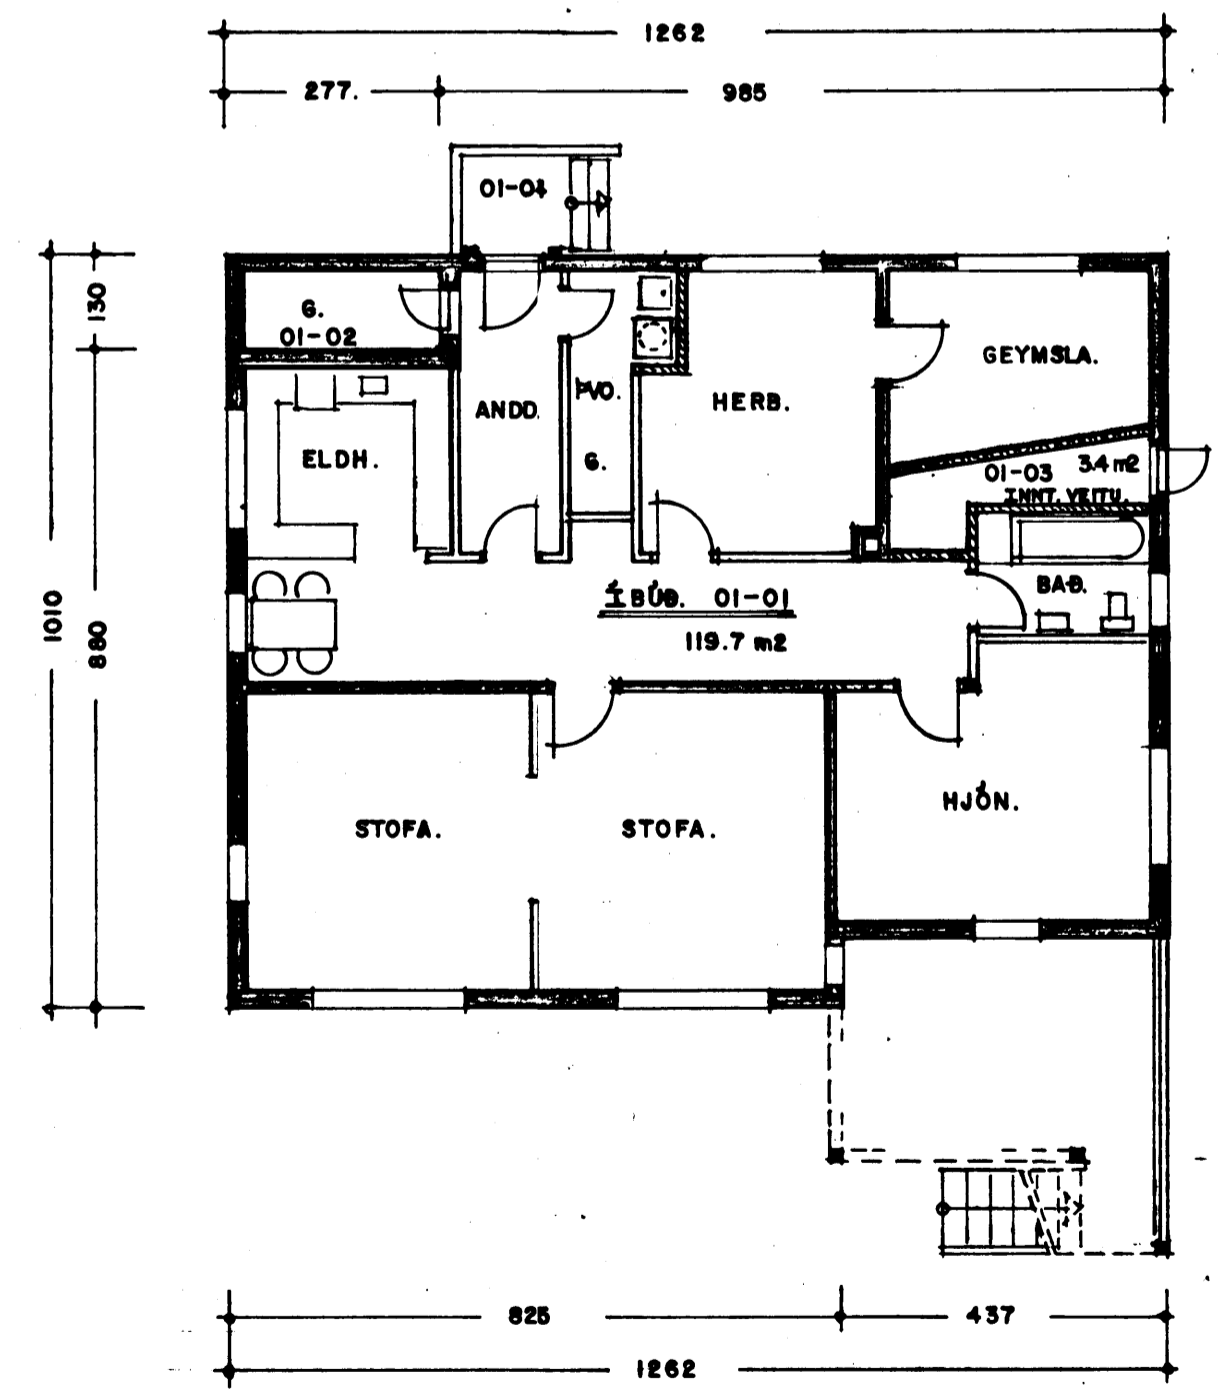

GRUNNMYND 1. HÆÐ 1:100

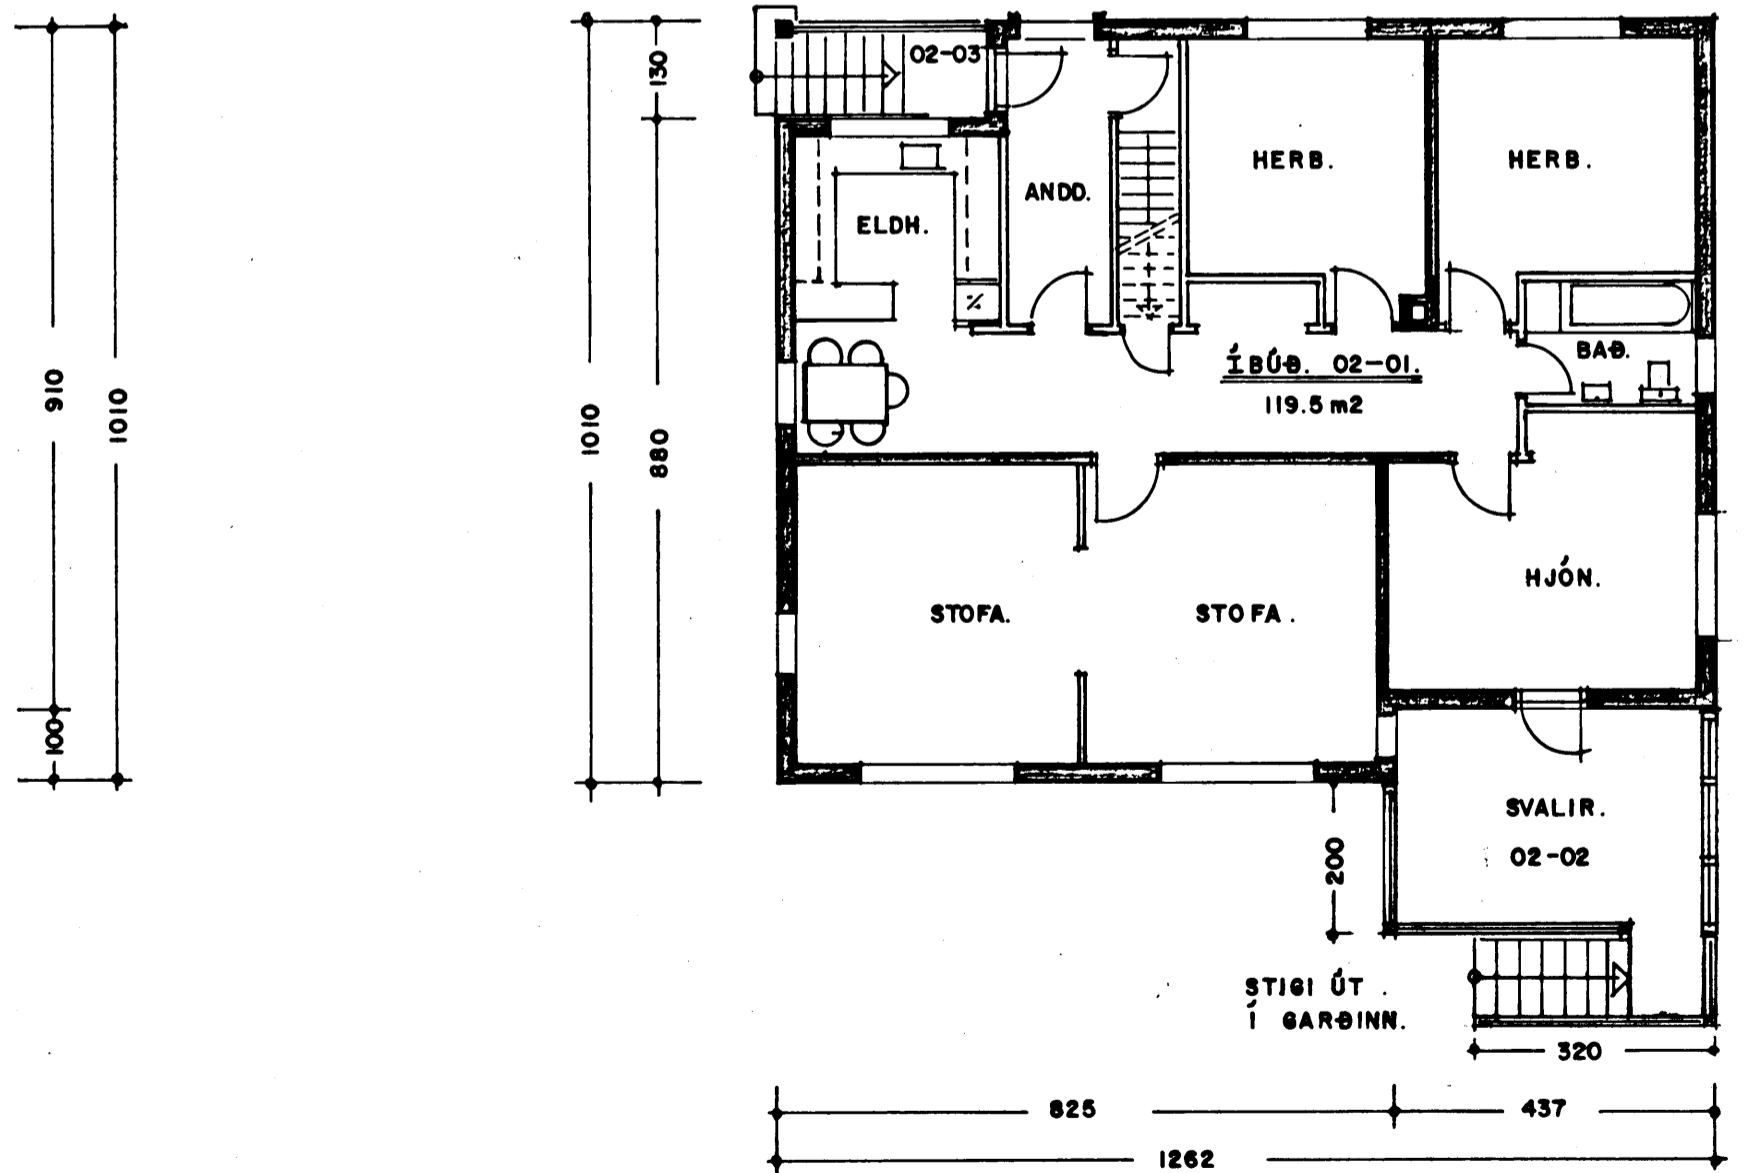

GRUNNMYND 2. HÆÐ 1:100

ÁSBÚDATRÖÐ II HAFNARFIRÐI.

VERK. NR. _____ DAGS. 12.-8.-1998 MÁL. 1:100
 TEIKN. NR. 01 BREYTT. 12.-10.-1998

JÓN GUÐMUNDSSON ARKITEKT *Jón Guðmundsson*
 VINNUSTOFA.: SKÚLAGÖTU 63 REYKJAVÍK. SÍMI. 552-5055