


Hús Þorvarðar Magnússonar við Hvaleyrarbraut nr. 9



Járnþent steinsteypa

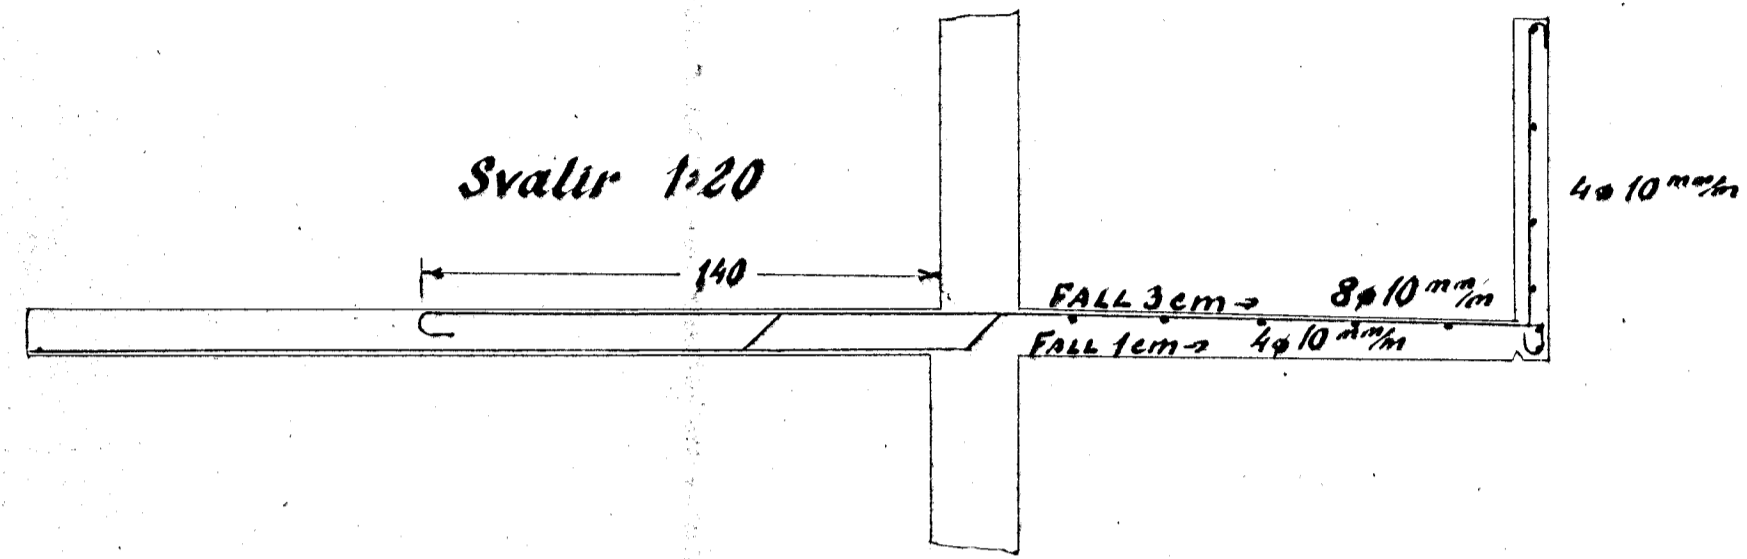


Blöndun steypu 1:2:3

Yfir dyr og glugga komi 4ø10

Krókar skulu settir á öll járn

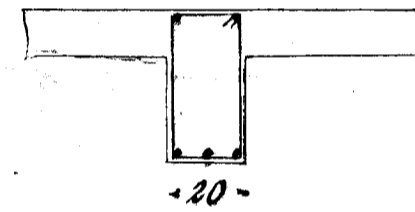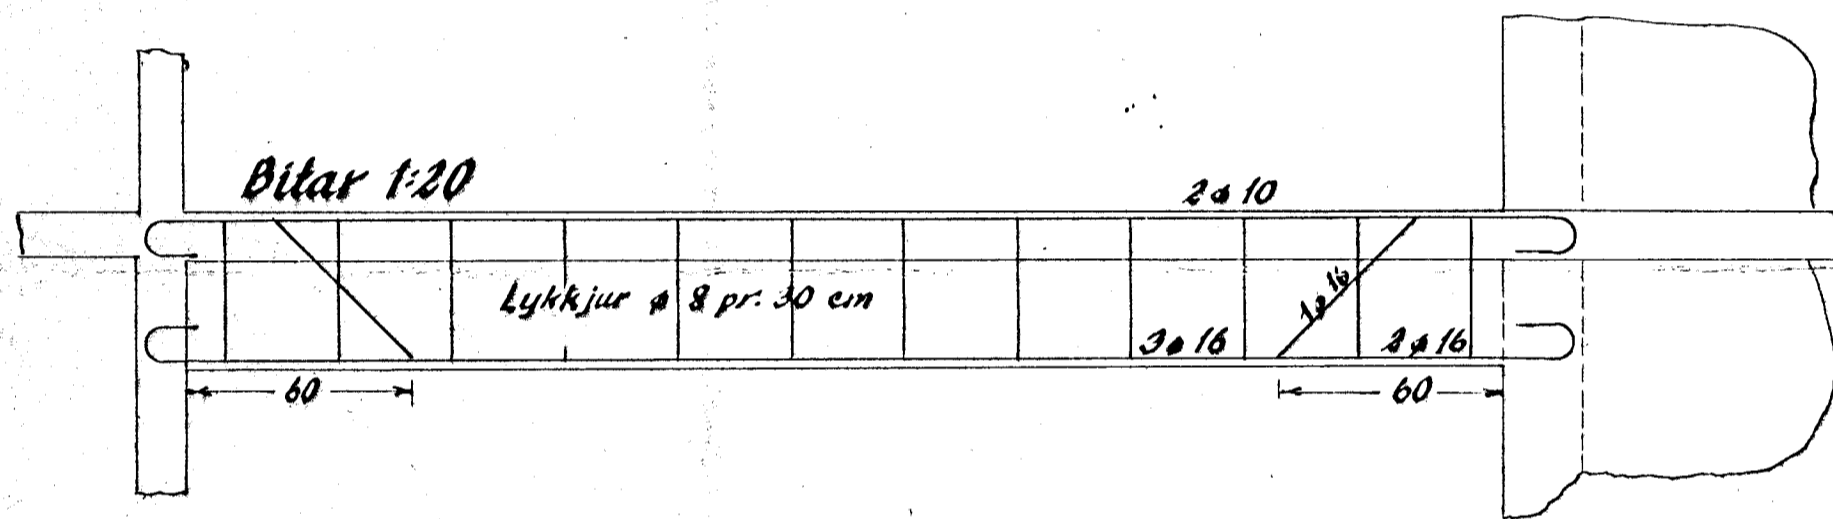


Reykhákur 1:20

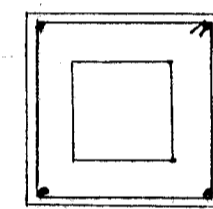


4ø8 pr. 50 cm


4ø14, er náð 1,0 niður f. plötu e.h.

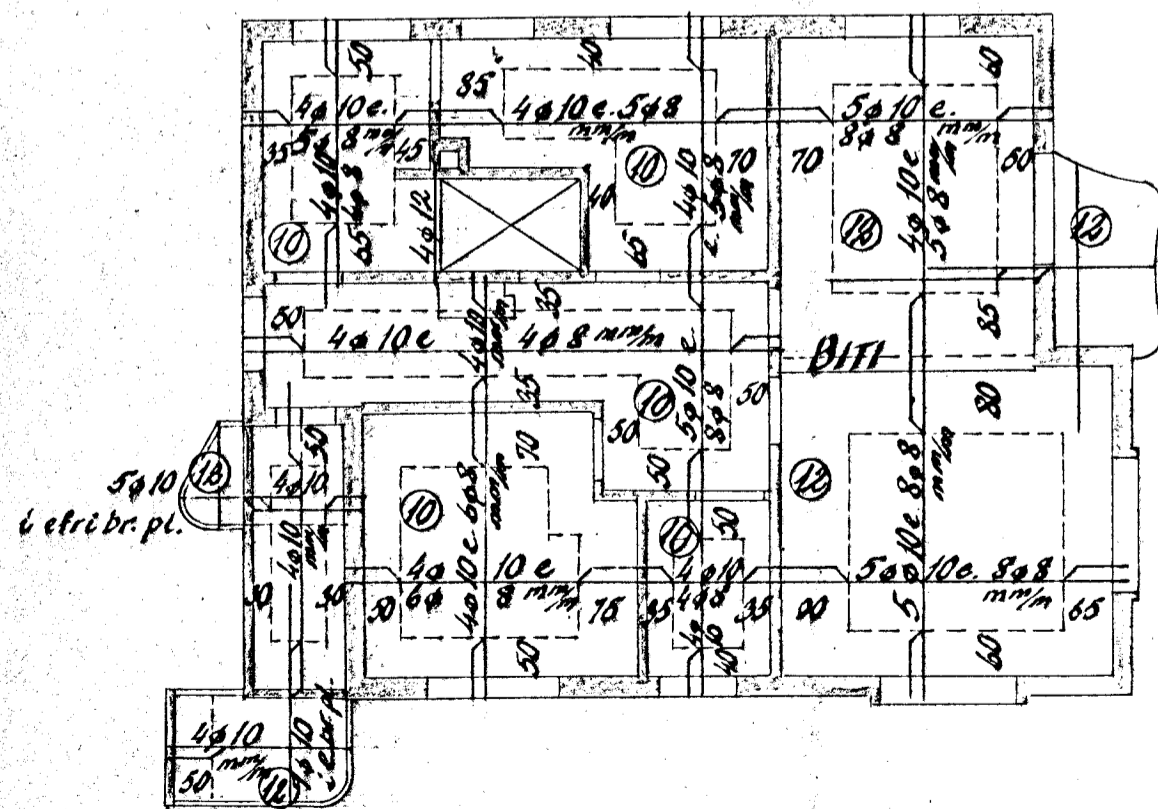

Loft yfir 1. hæð

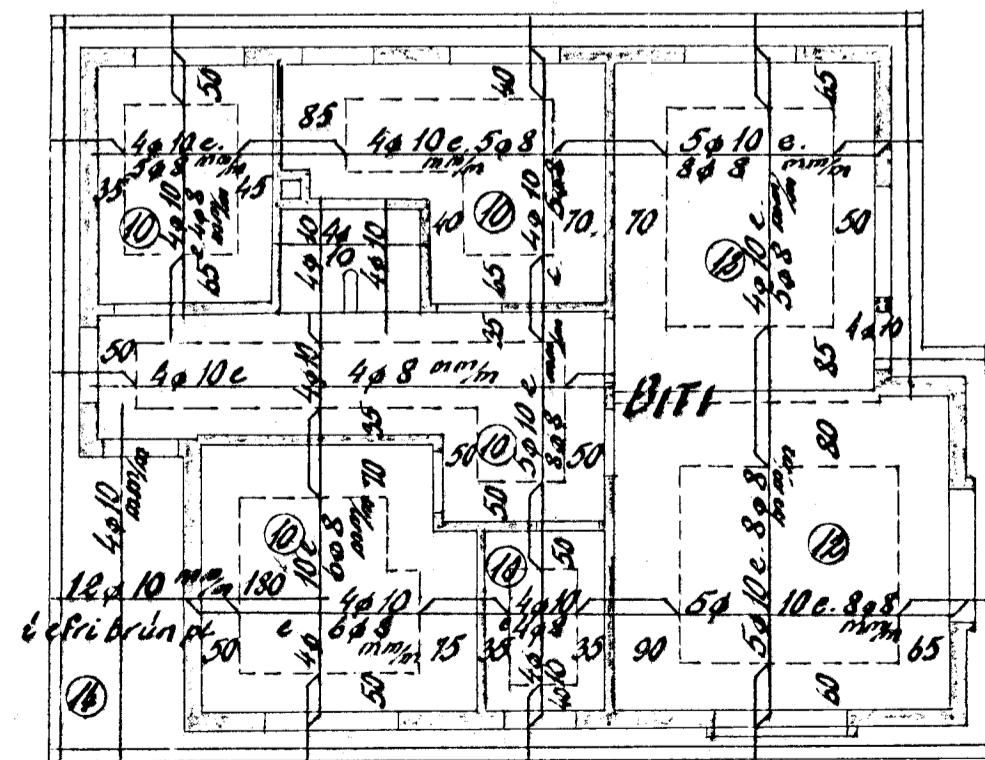

Loft yfir 2. hæð

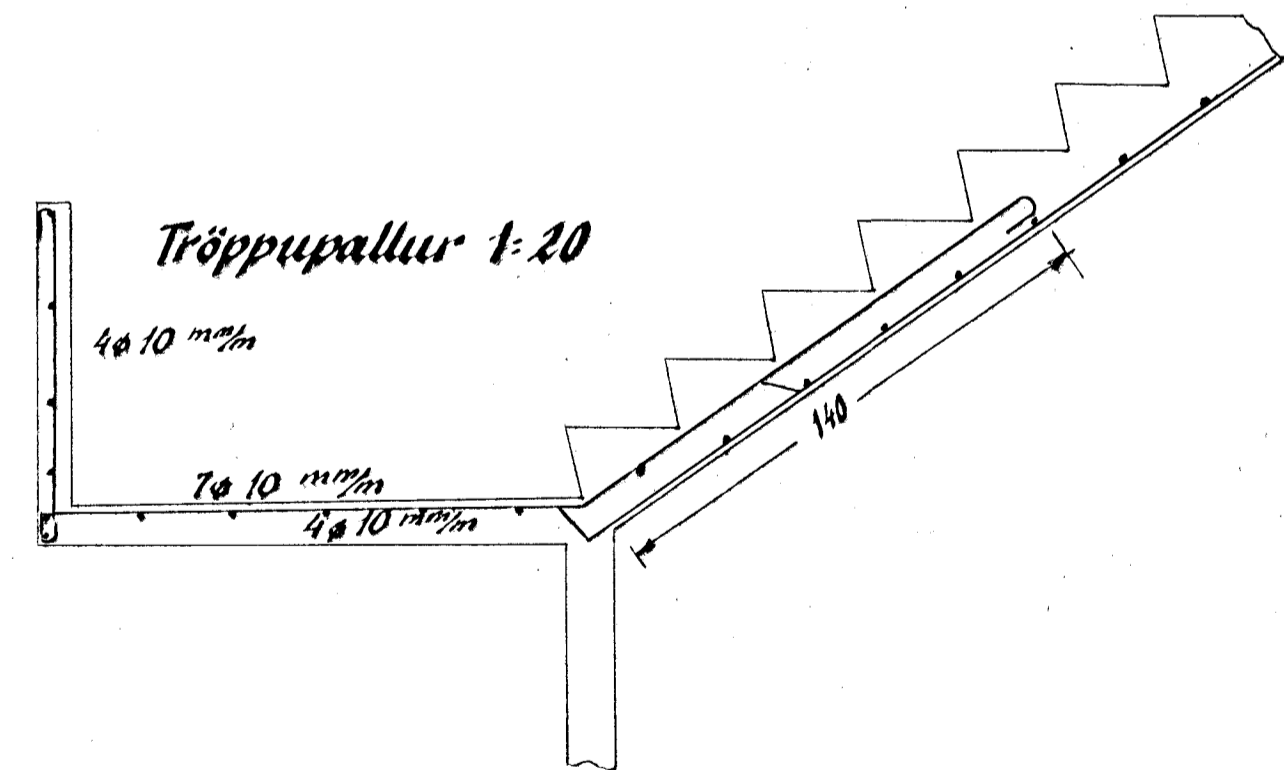

Hafnarfirði í des. 1952

Sig. J. Ólafsson