

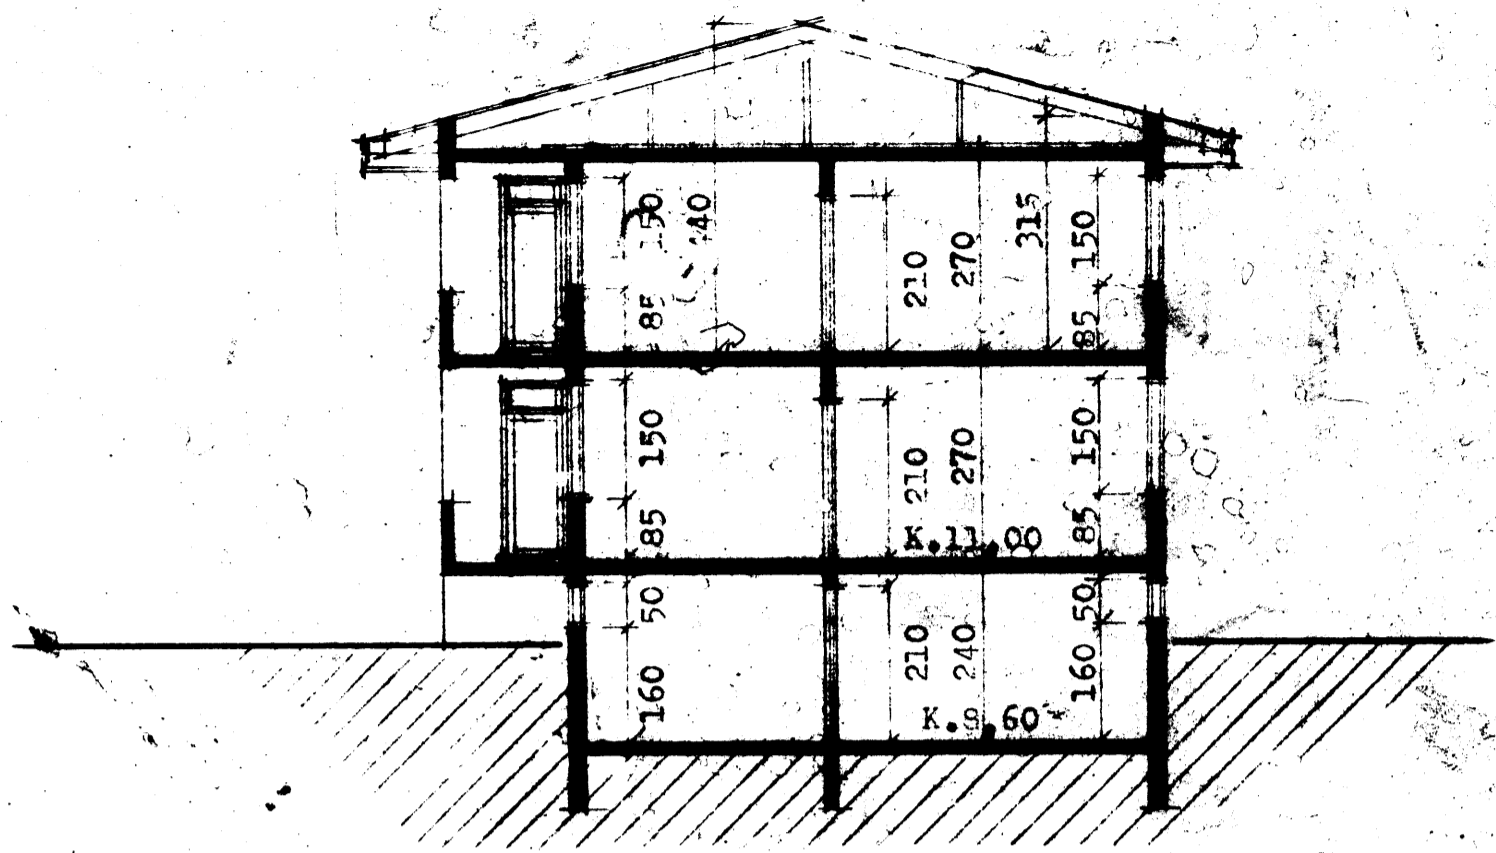



Samþykkt á fundi bygginga-
næfndar þ. 15. 11. 1978
BYGGINGAVALTRUINN
I HARNARFI
f.h. Steinarð.

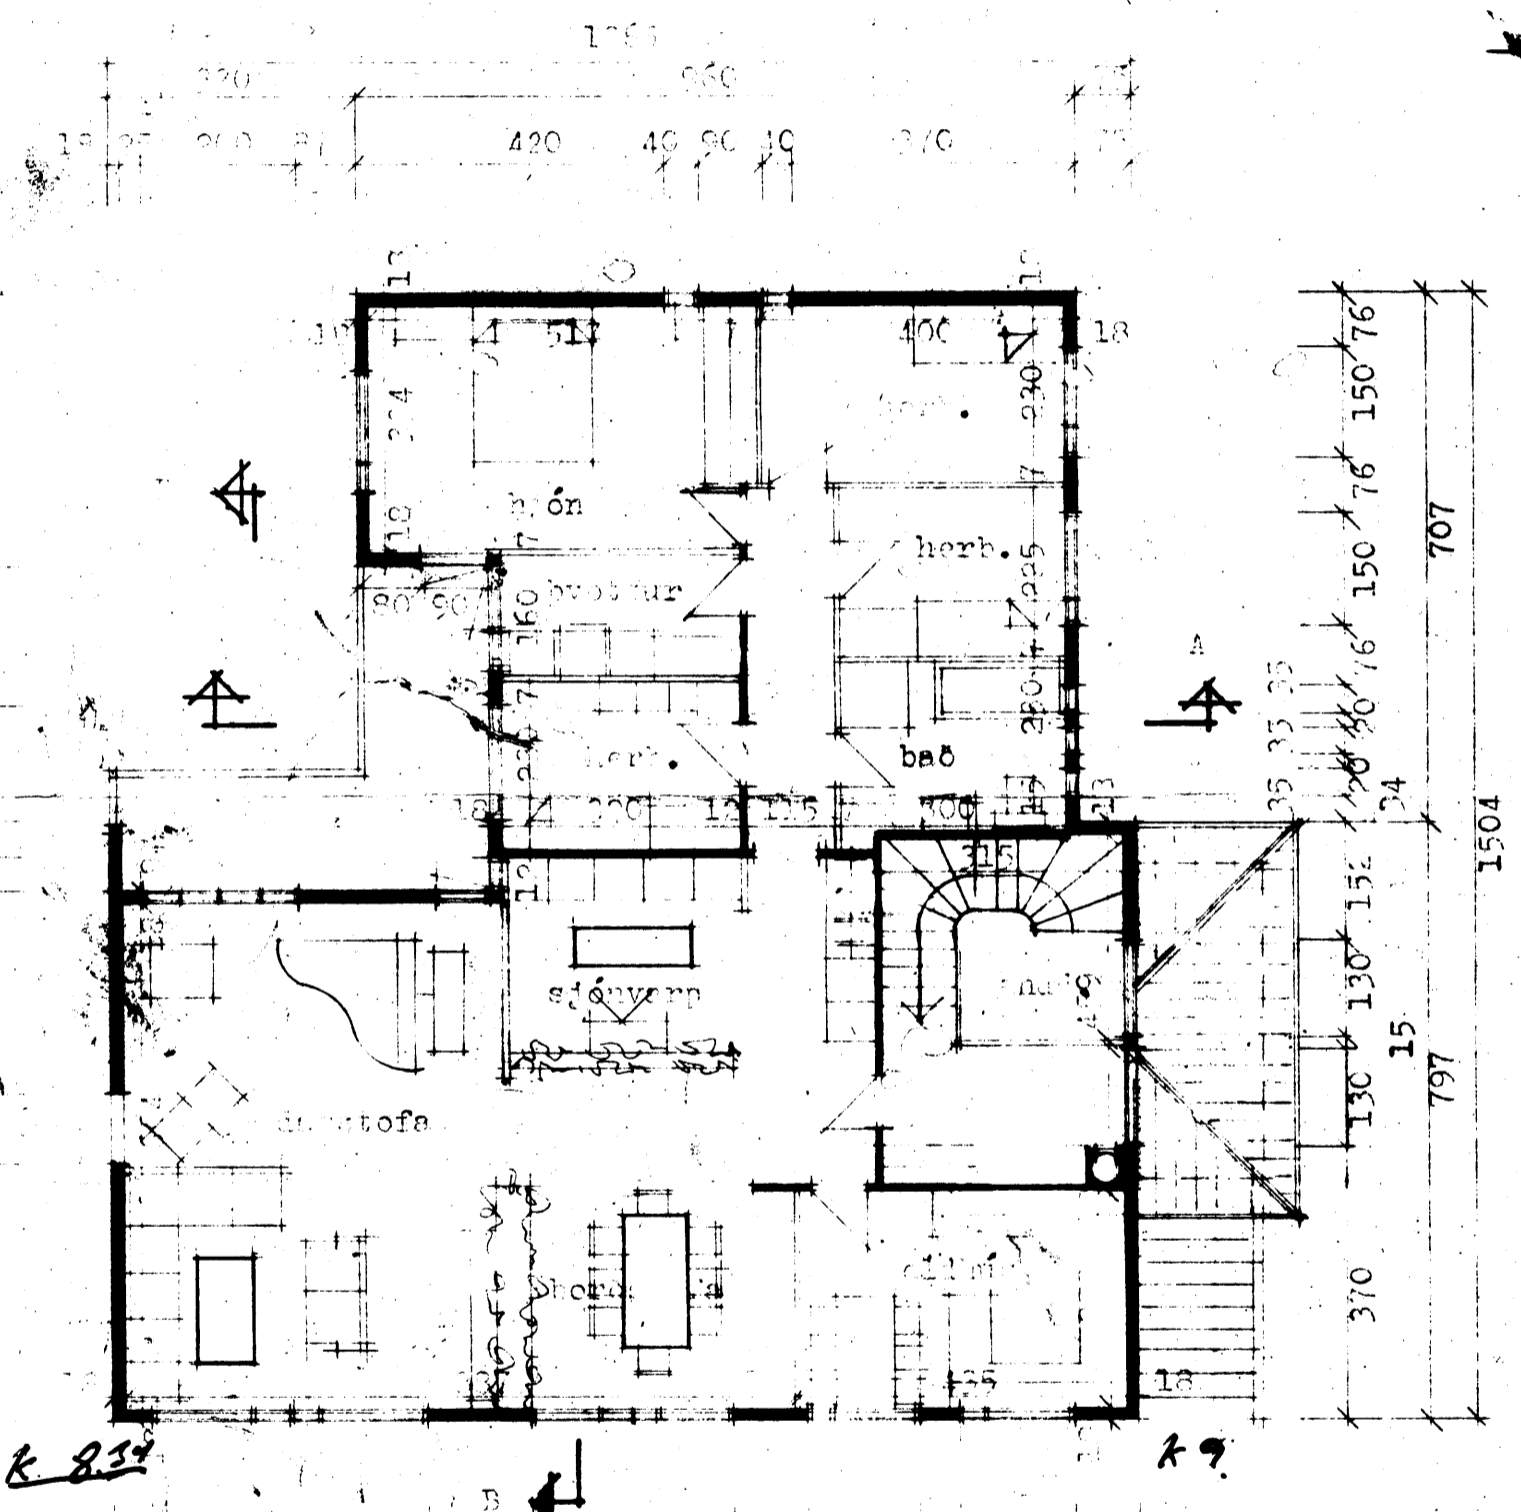

SNID A-A

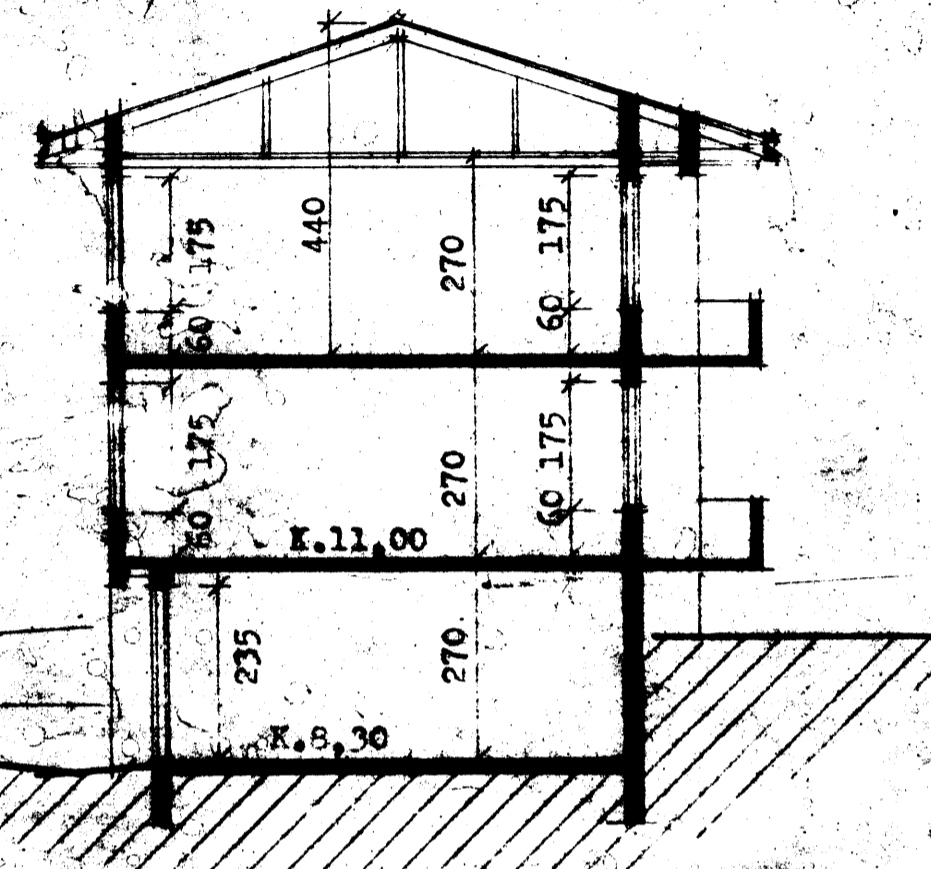

SNID B-B

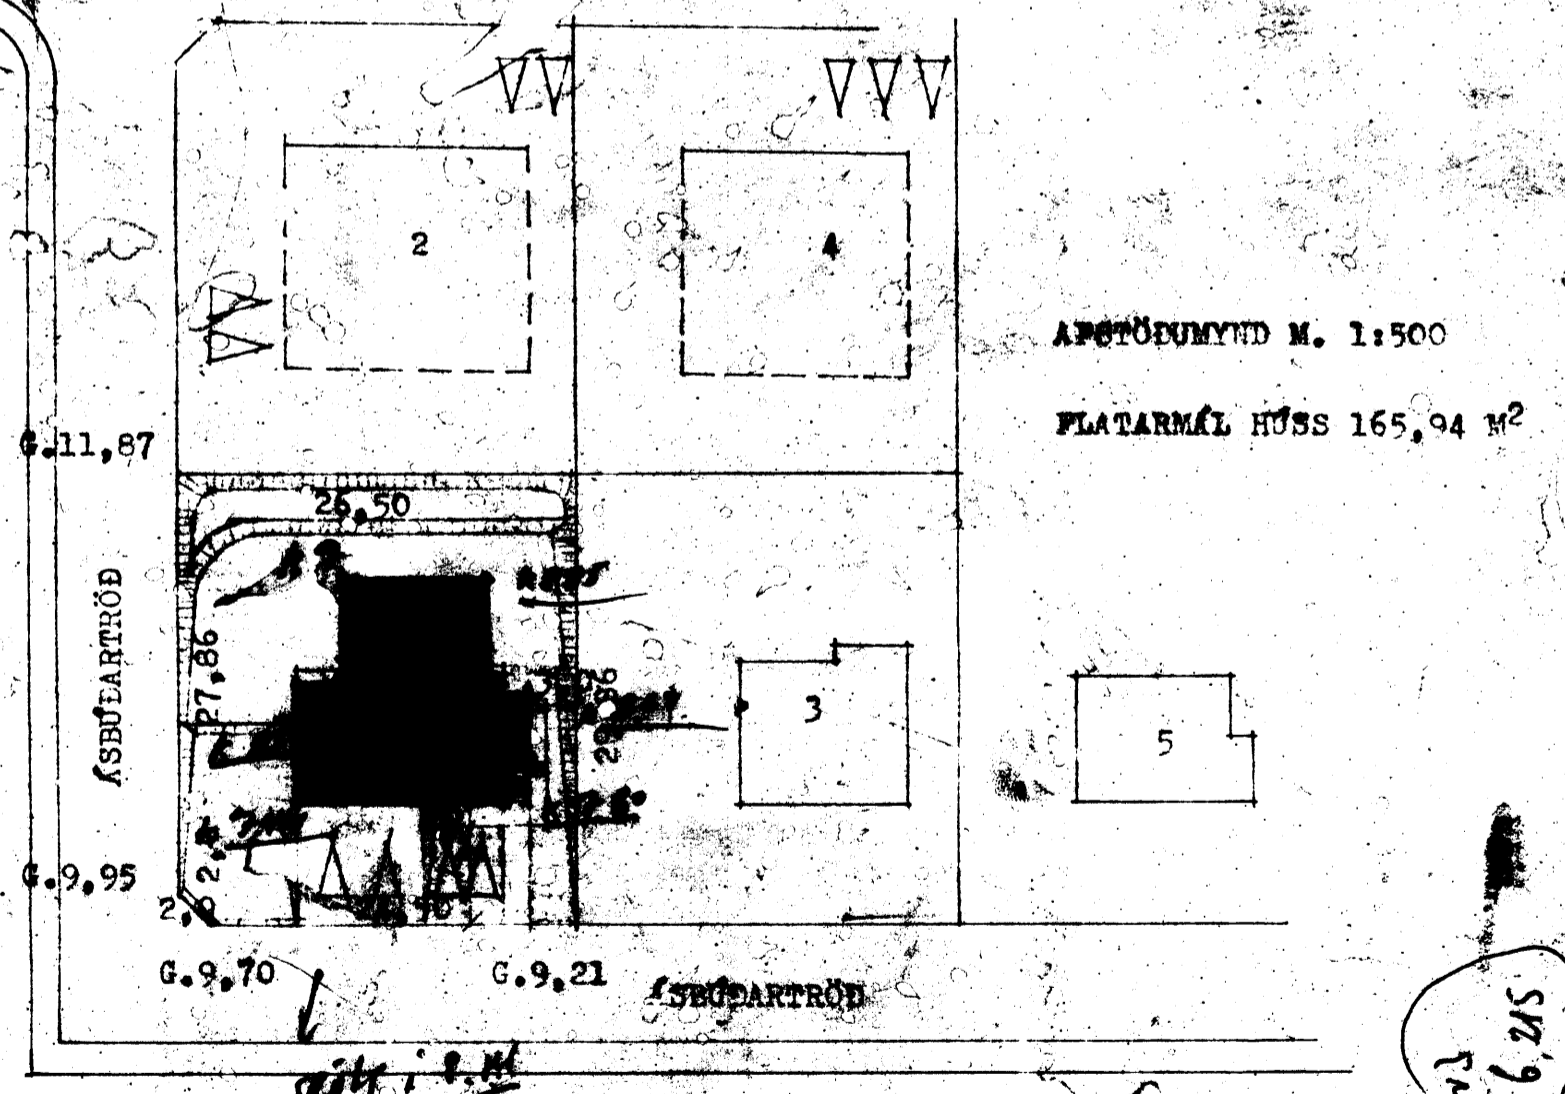

AFMÖÐUMYND M. 1:500
FLATARMÁL HÚSS 165,94 M²

51673
Jóna Sigurðine.
Sigurðine.
Eigari

E.S. Tæknistofan Efstaunni 51 kvik. s. 13930
Sigurður Einarsson
Reykjavík í nóv. 1978
Sigurður Einarsson

6.215