



Samþykkt á fundi bygginga-
nefndar þ. 15/11 1978
BYGGINGAFULLTRÚINN
Í HAFNARFIRÐI
E. S. Teiknistofan

Ath. um lóðstærð
F.H.

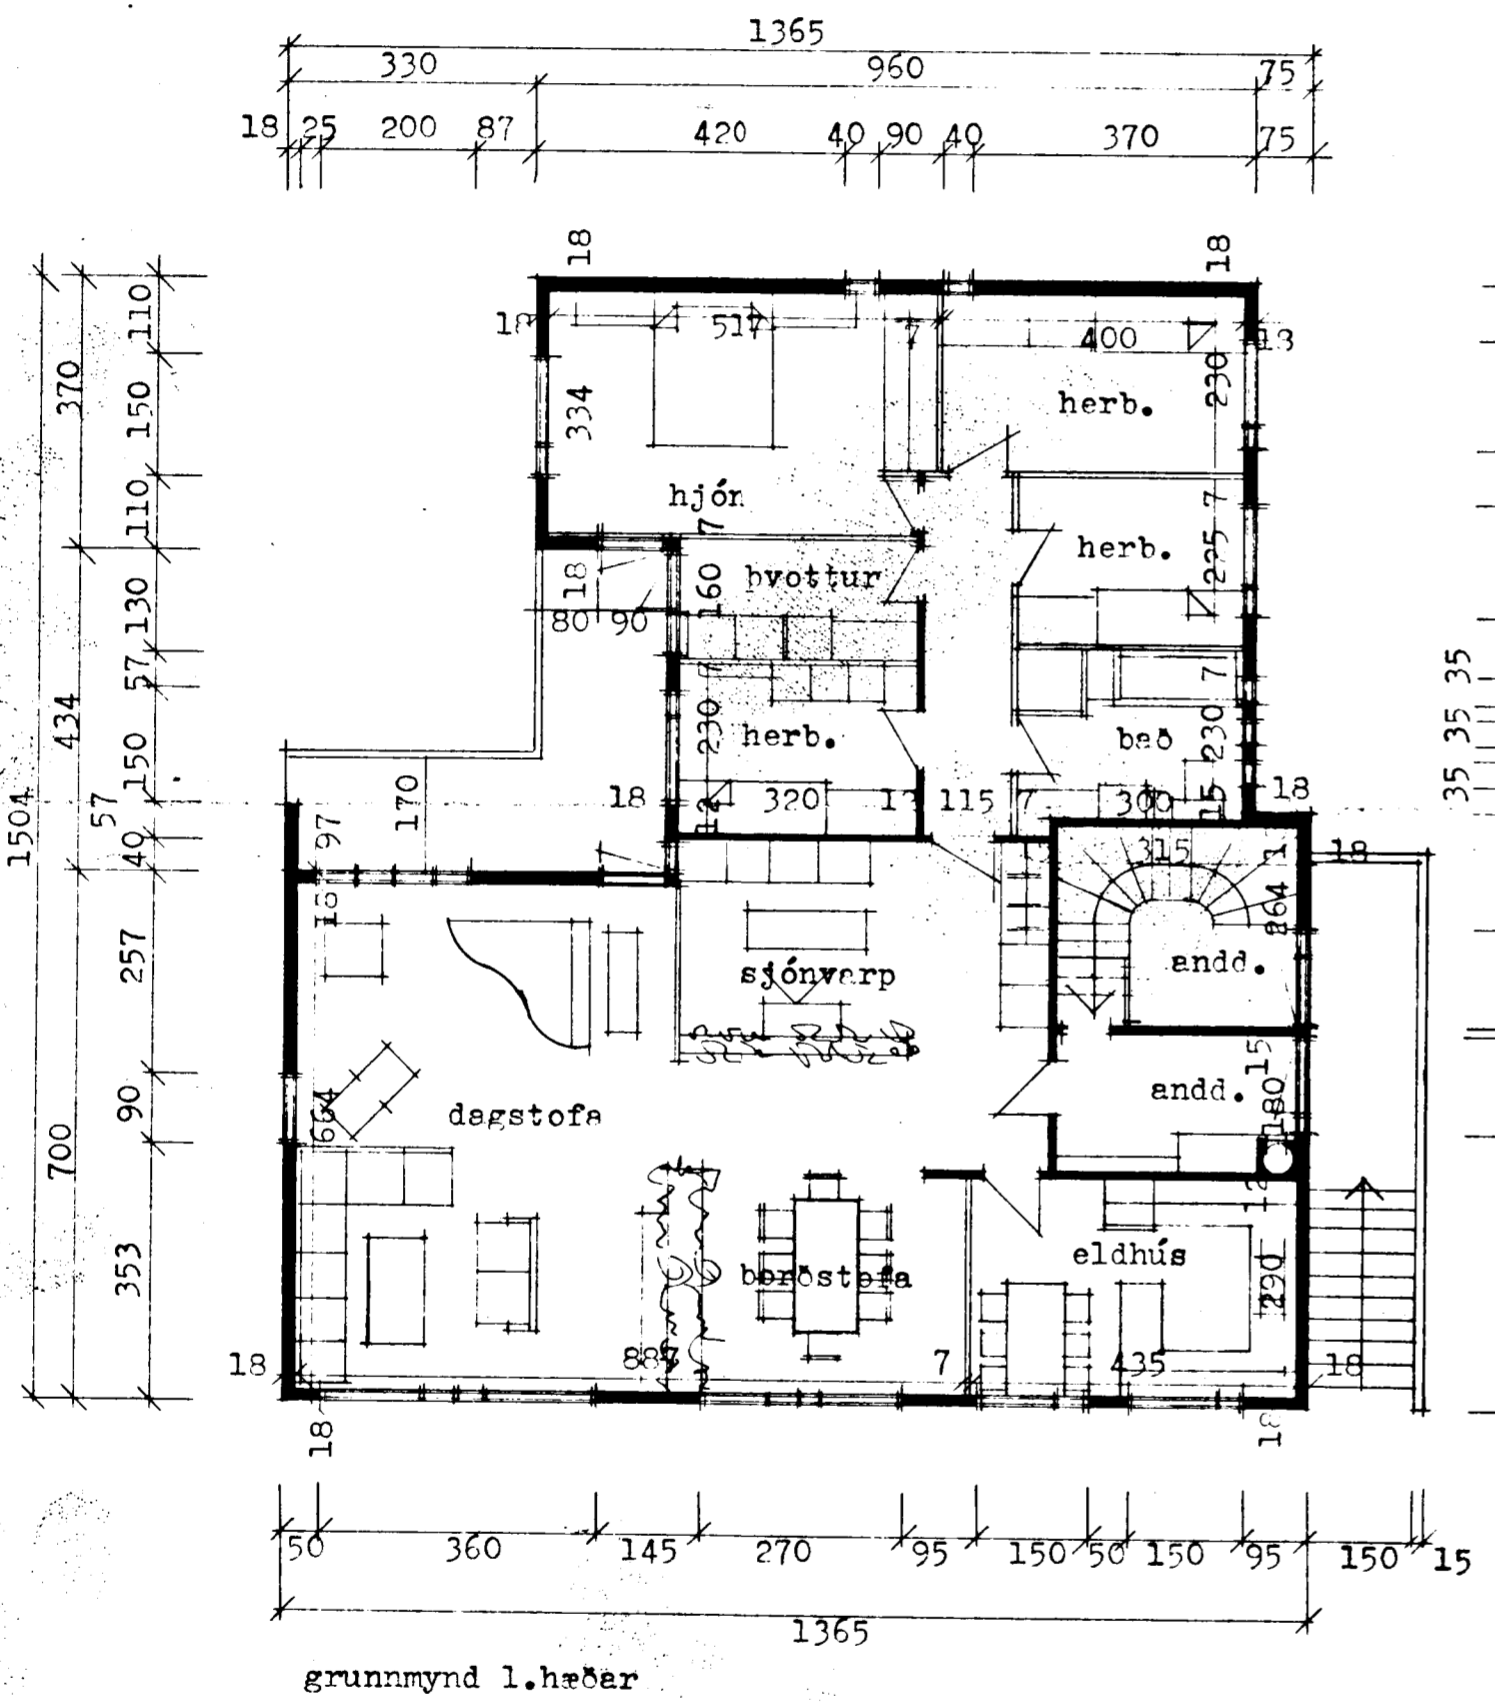

G.11,87

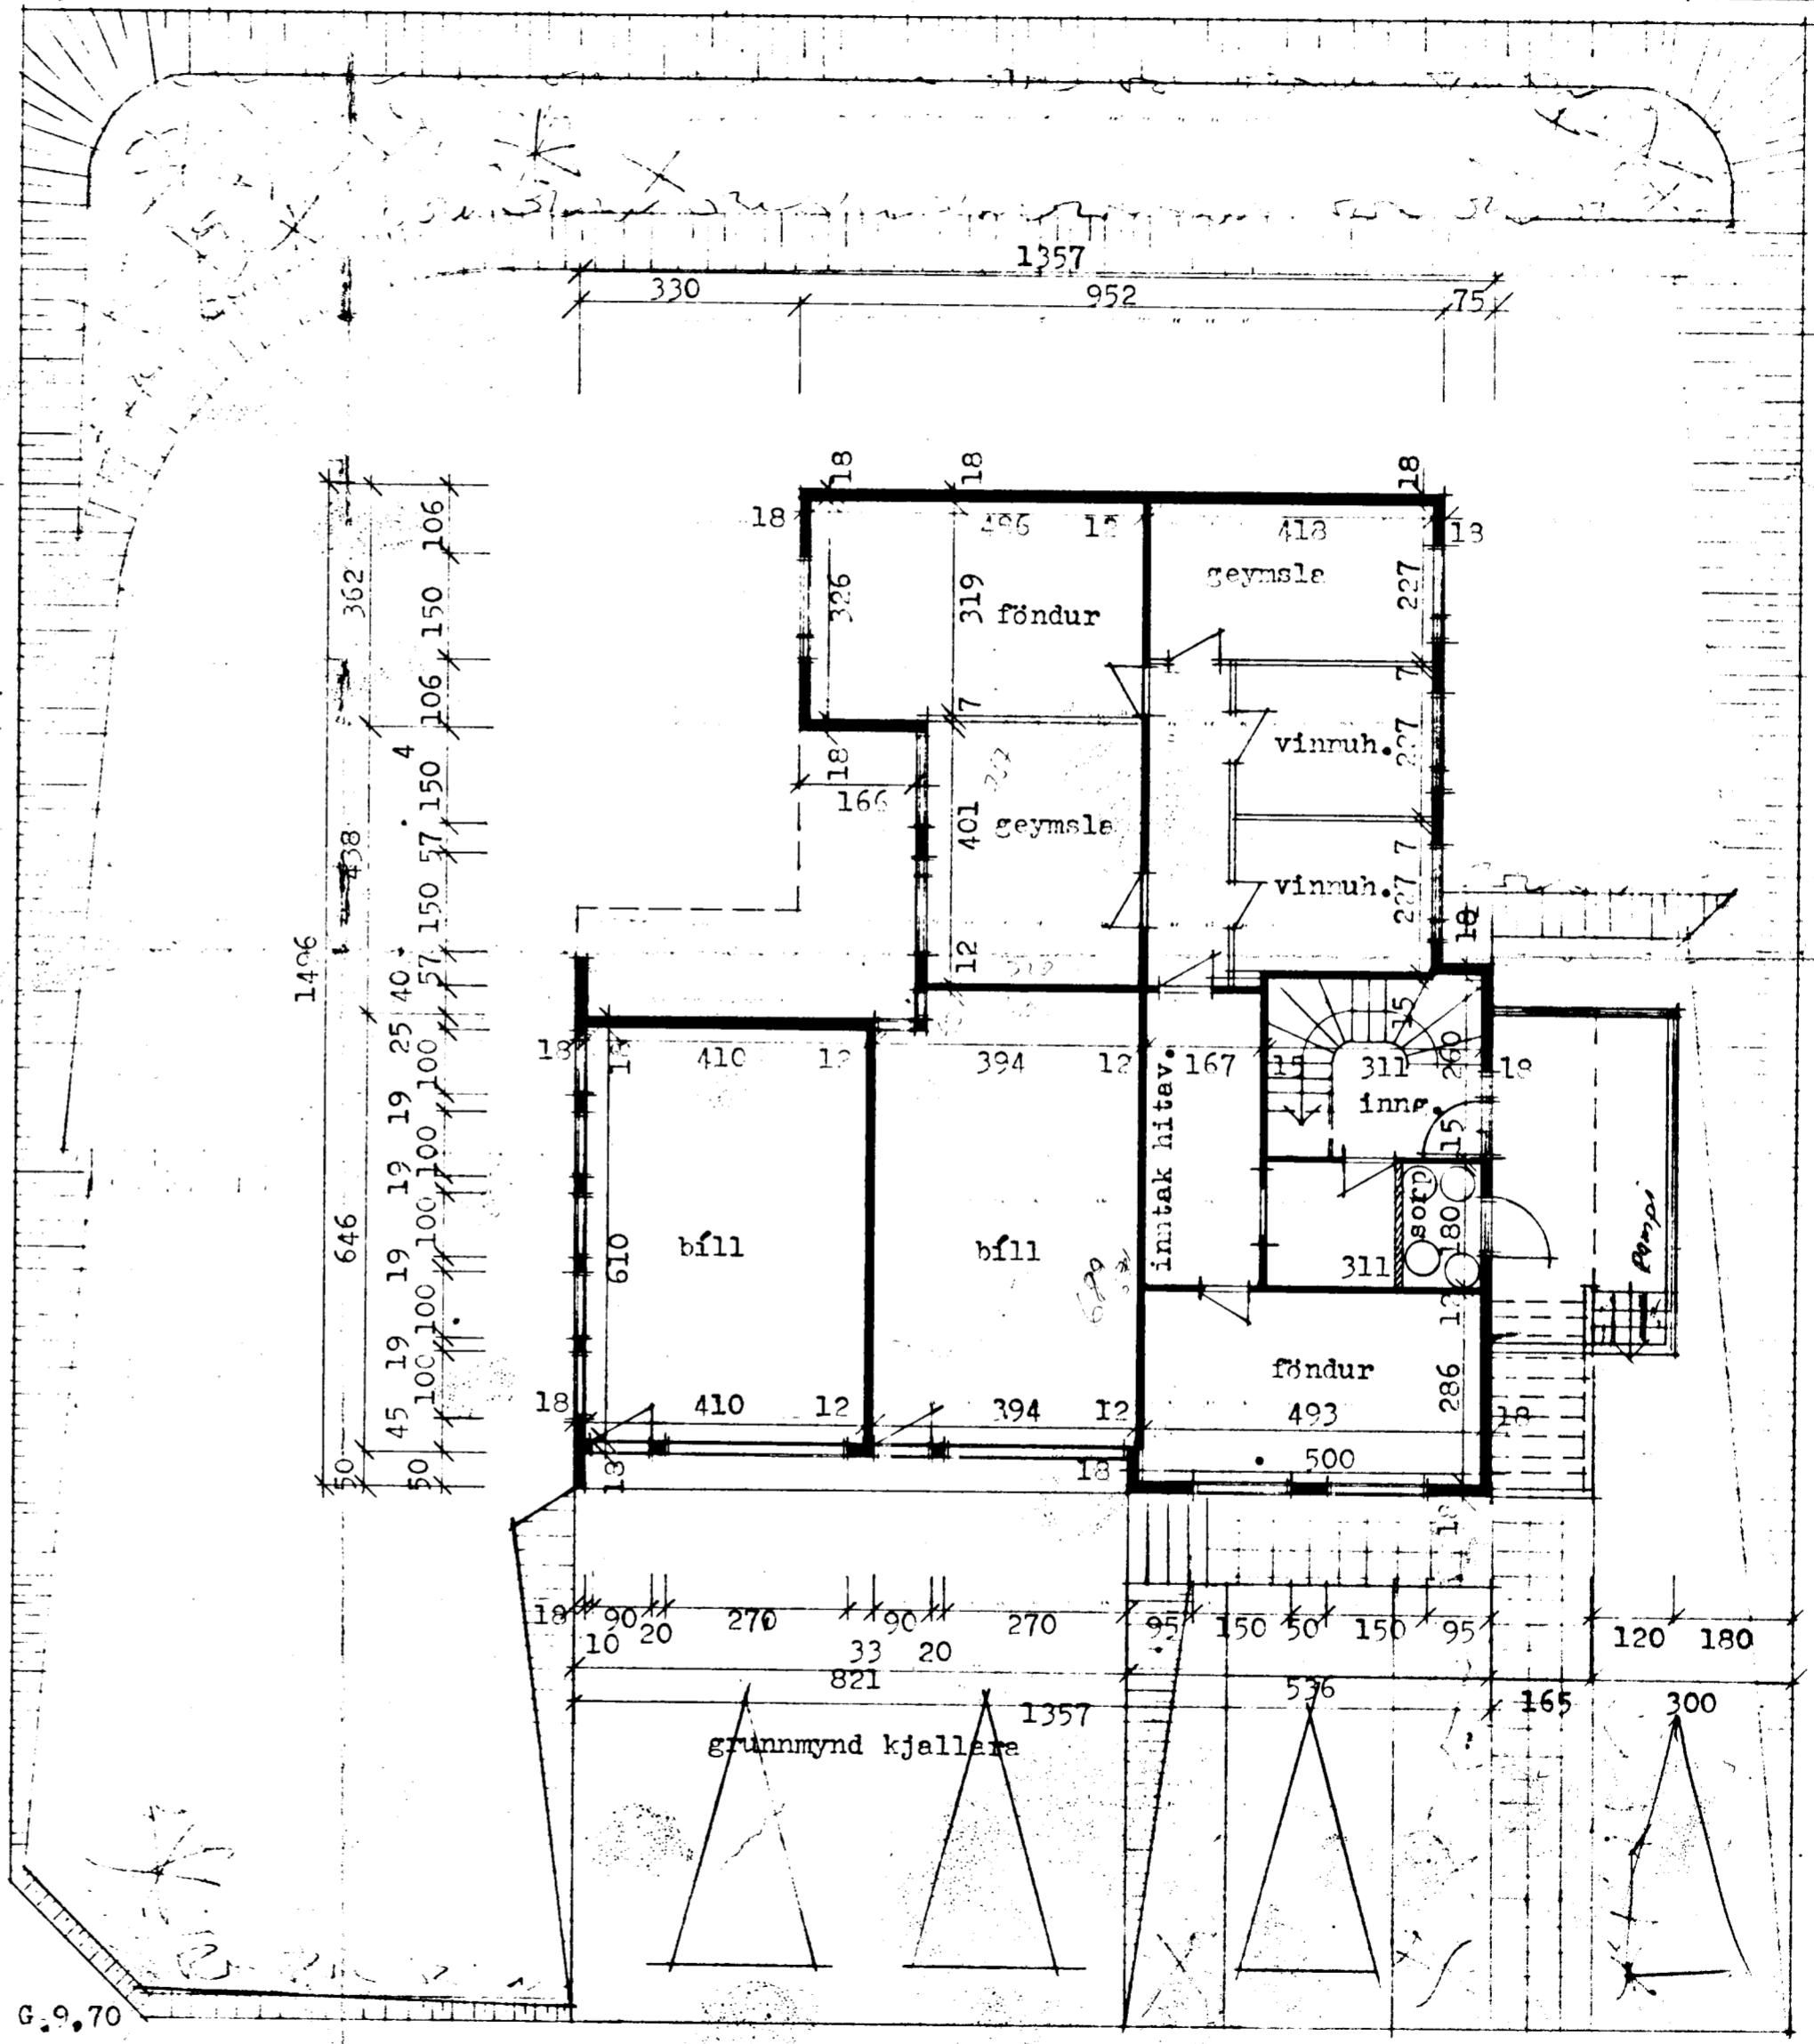

G.9,95

G.9,70

G.9,21

E S Teiknistofan Eftersundi 51 Rvfr. n. 22020

Sigurður Kjartansson
Reykjavík í nóv. 1978

Sigurður Kjartansson