
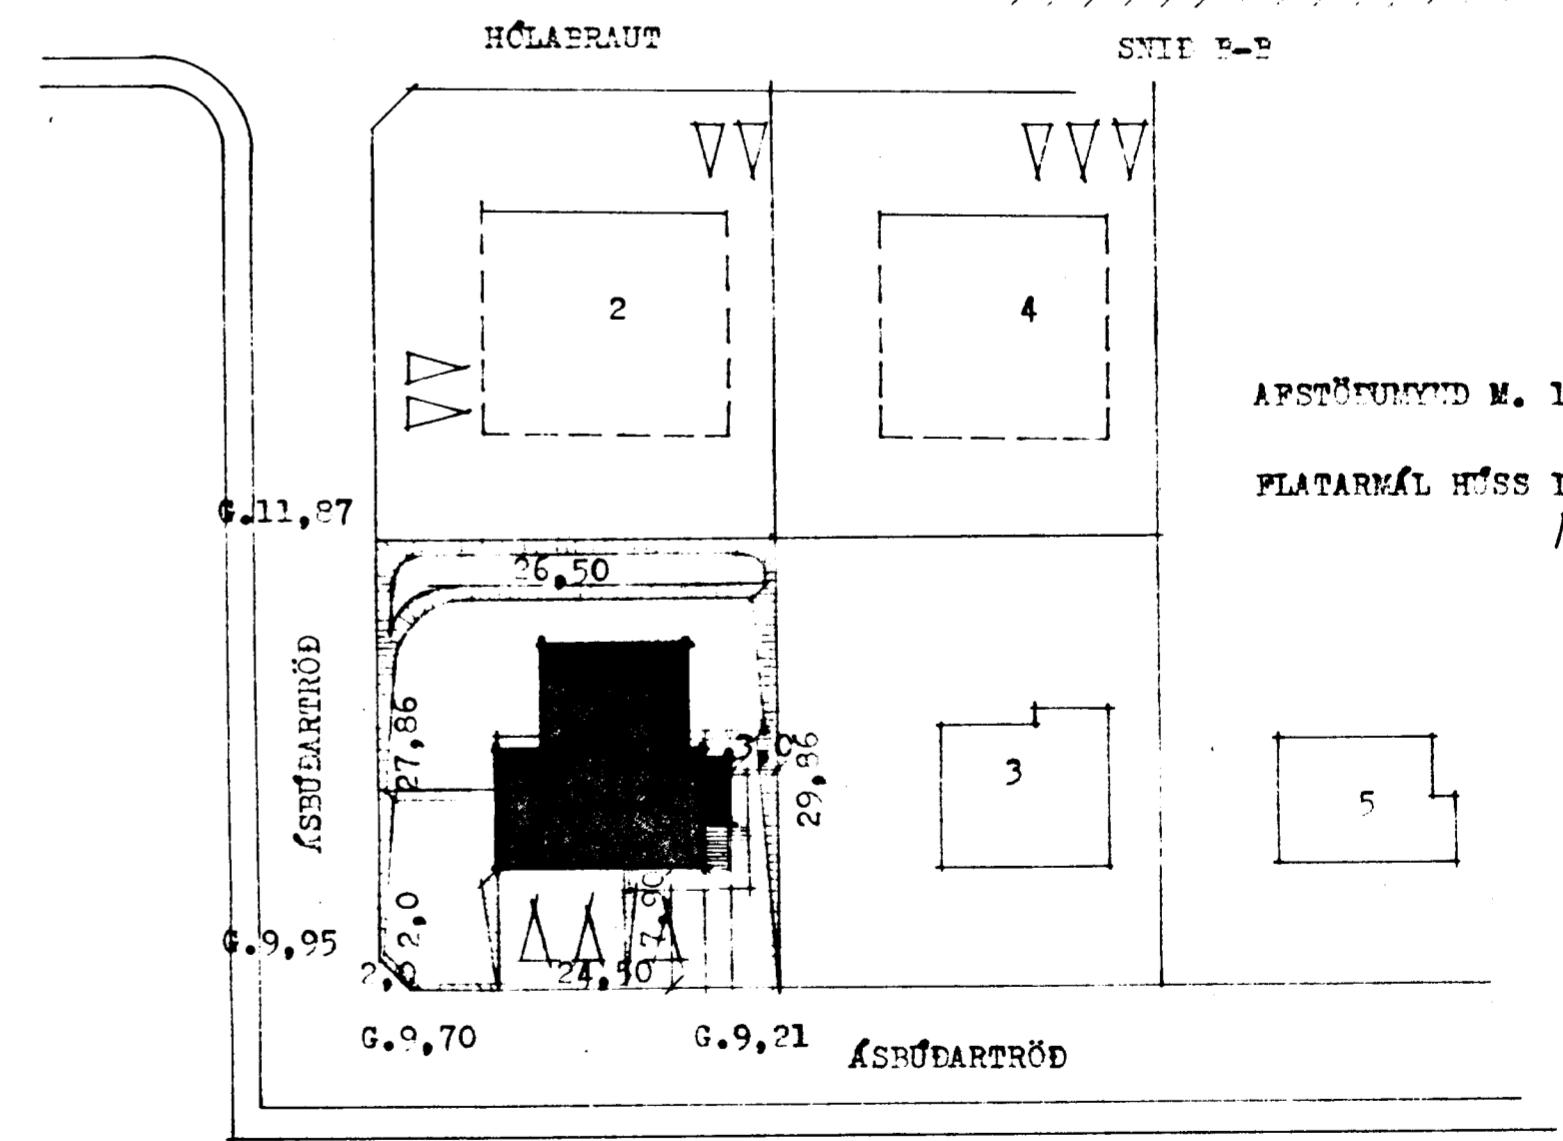
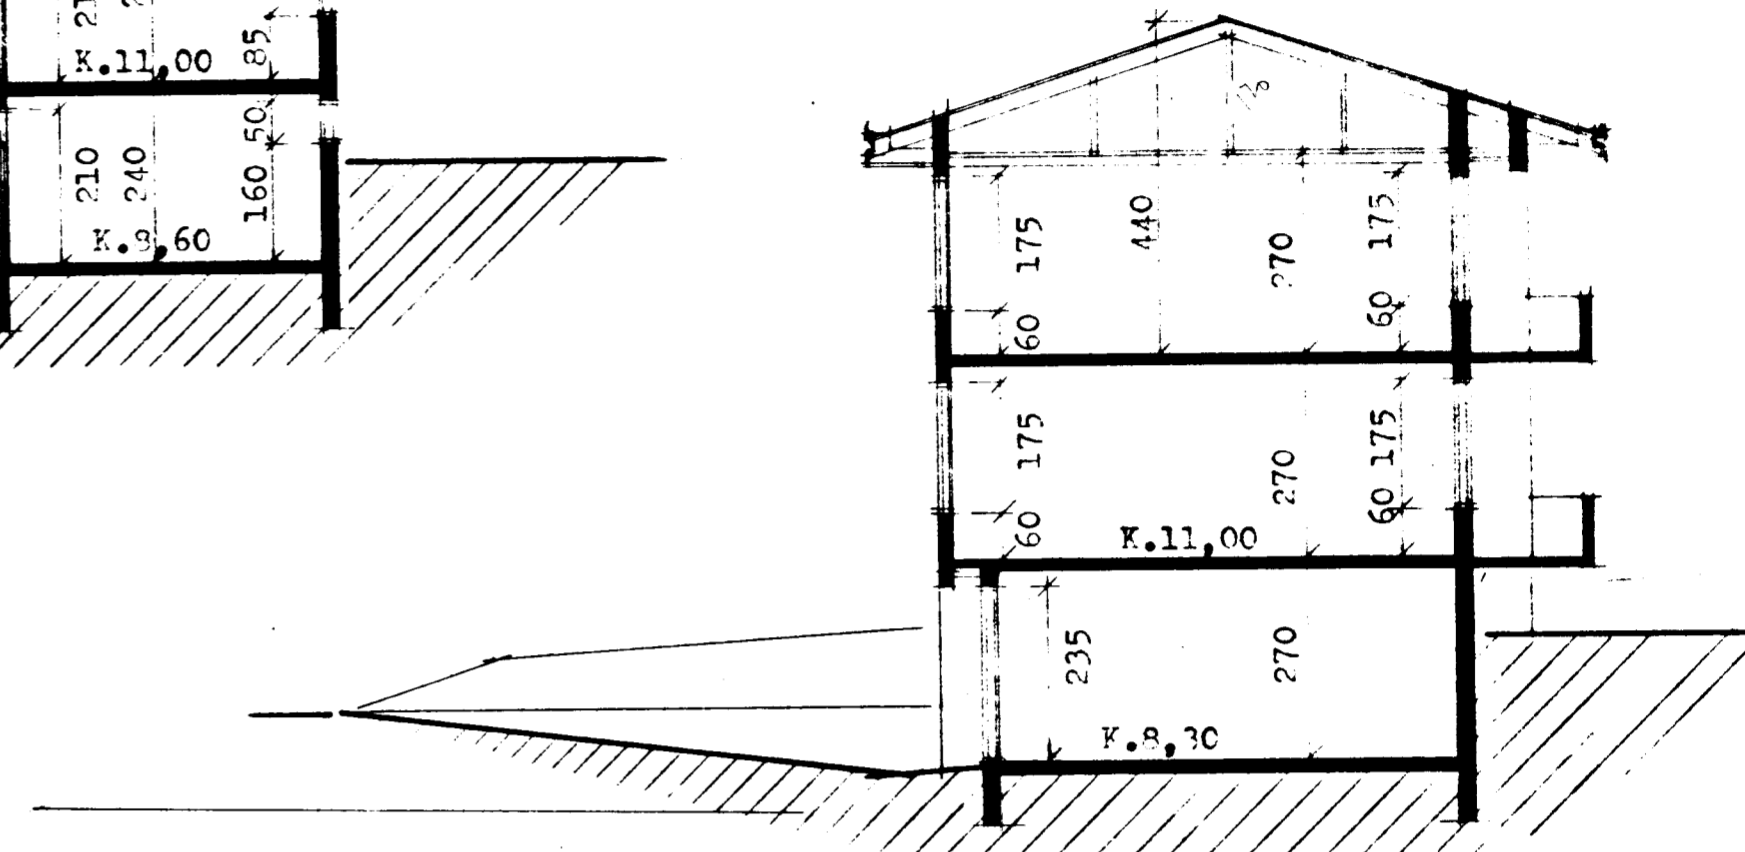
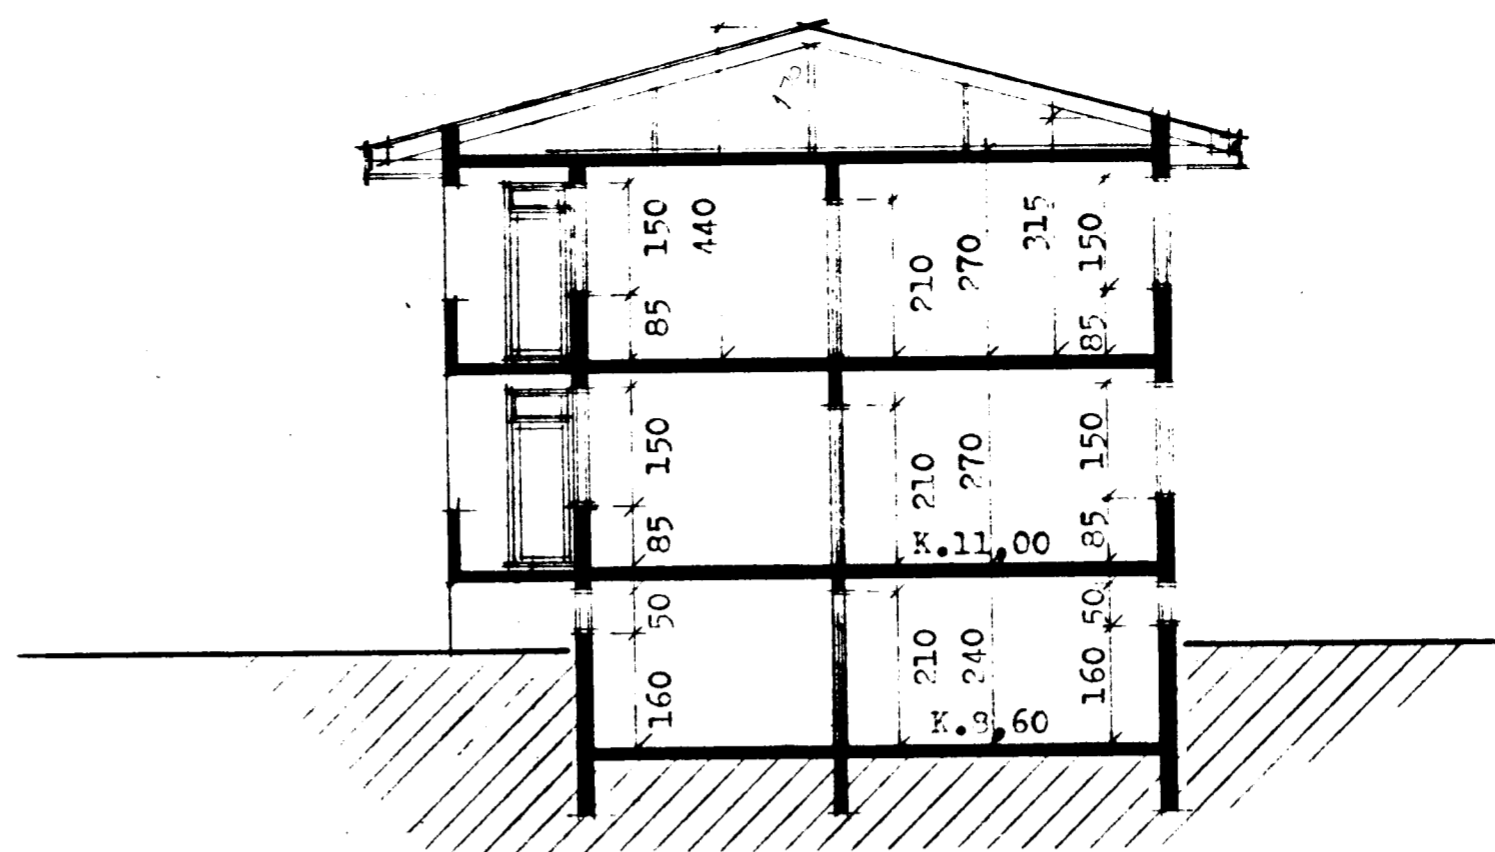


Samþykkt á fundi bygginga-  
nefndar þ. 15/11 1978  
BYGGINGAFULLTRÚINN  
Í HAFNARFIRÐI  
*E. Sigmundsson*

*Blá. um kústala*

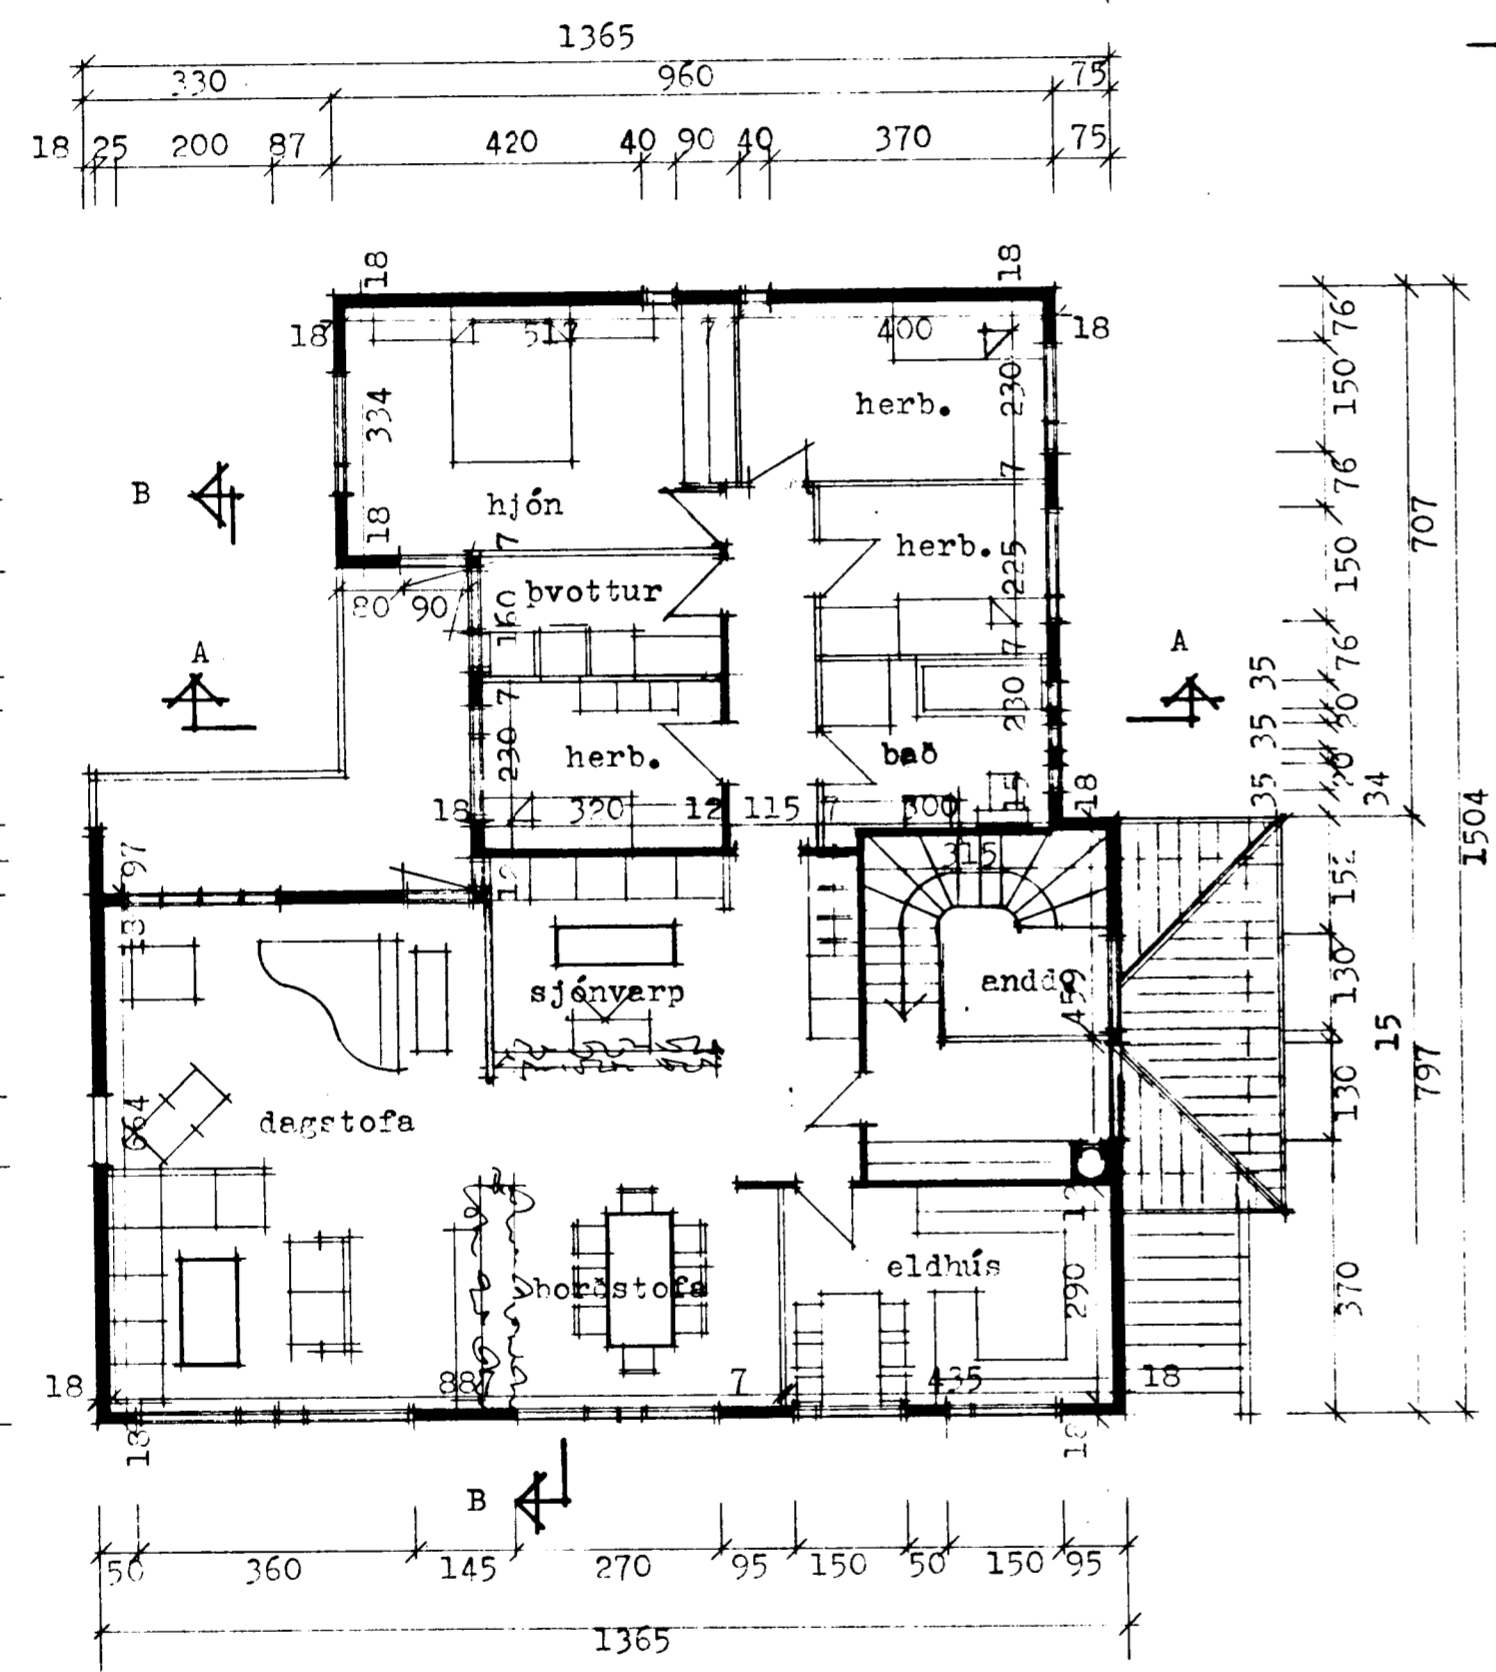

ÁFSTÖFNUMYND M. 1:500  
FLATARMÁL HÖSS 155,04 m<sup>2</sup>  
166,09