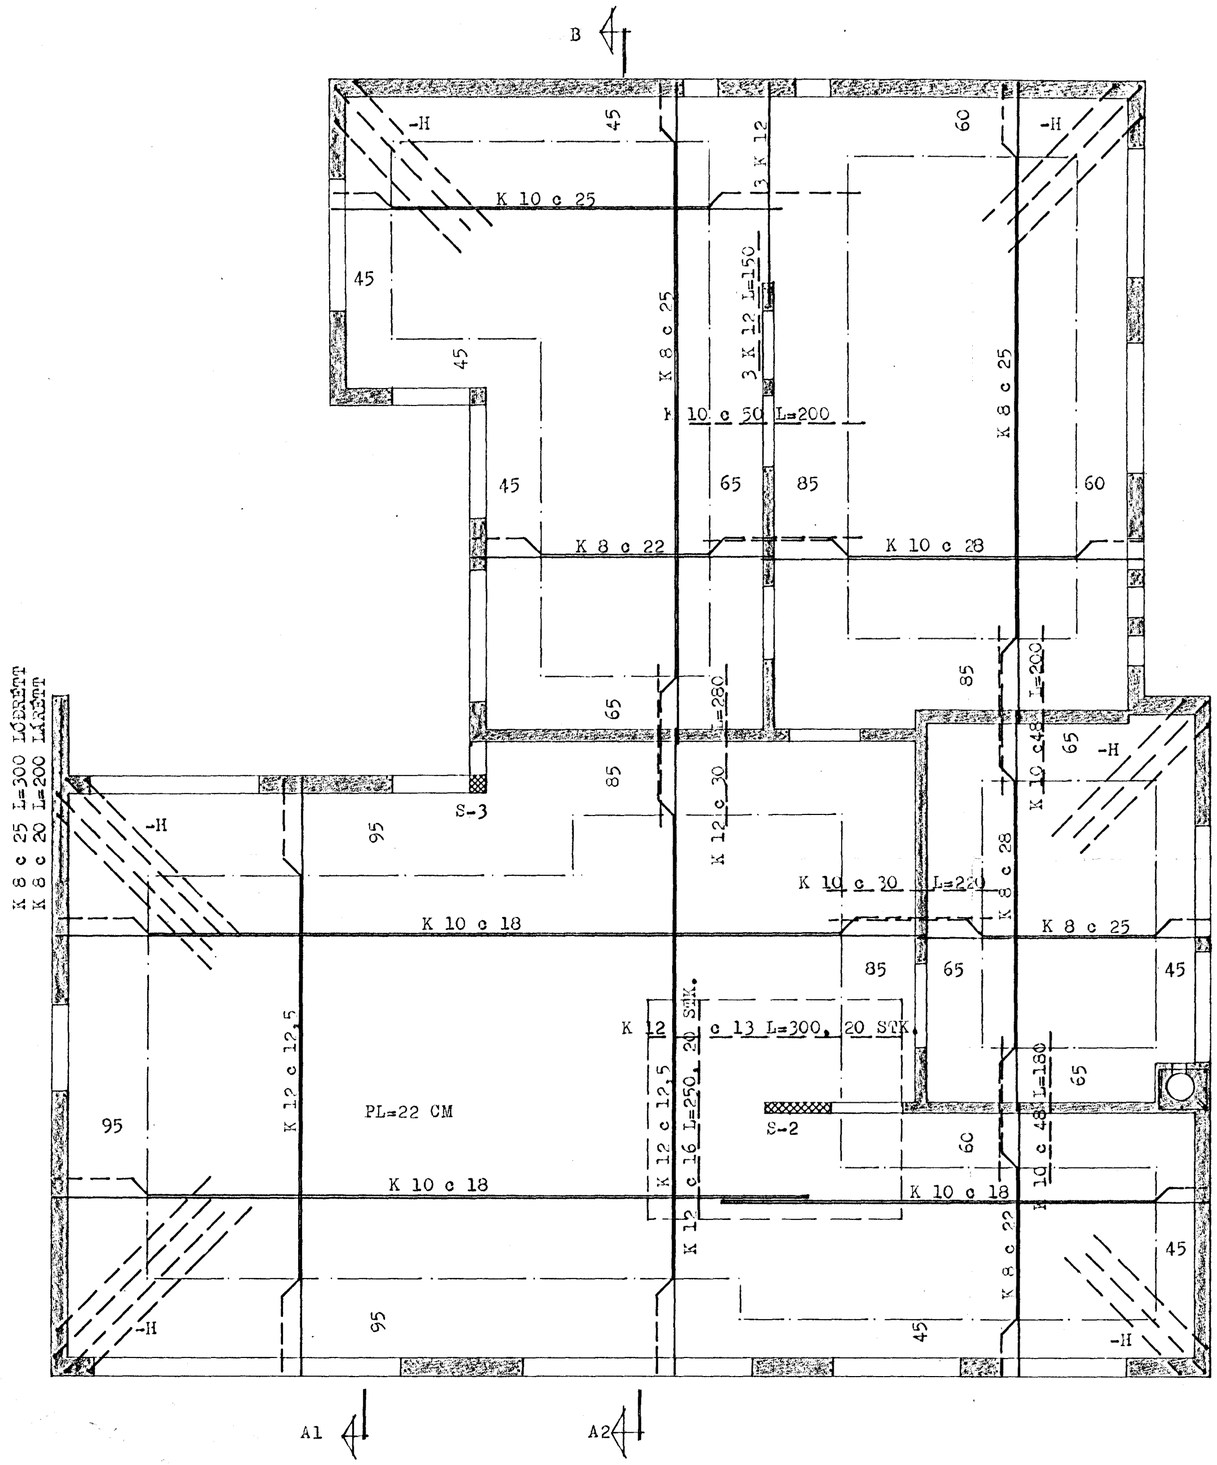

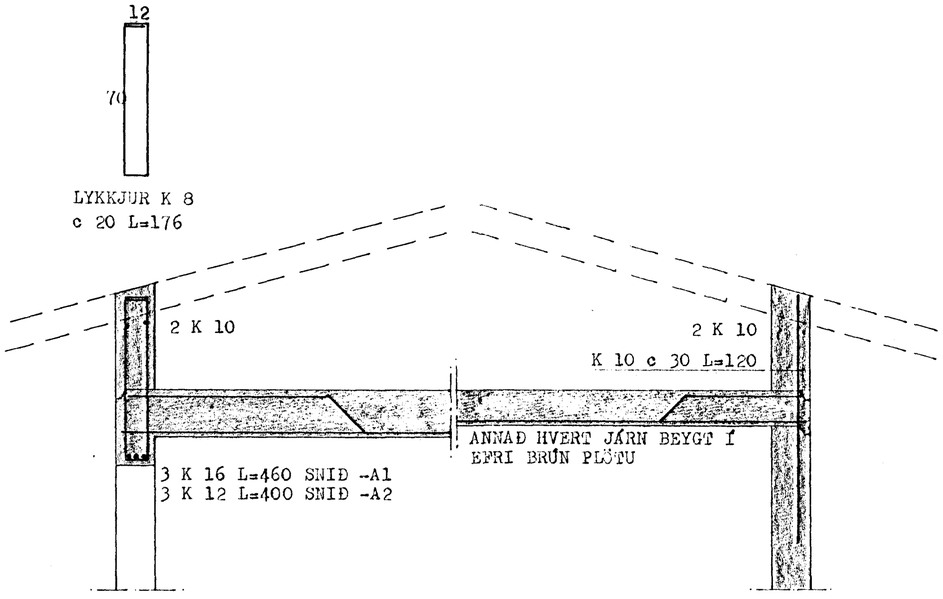

SNIÐ - A 1:20

SNIÐ - B 1:20

SJÁ SNIÐ OG SKÝRINGAR Á BLAÐI NR.8
PLÖTUÞYKKT 22 CM
16 -

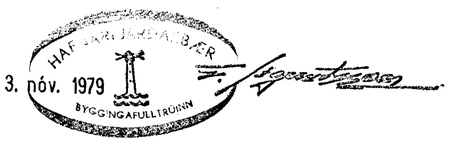

HERMANN ISEBARN MTFI		
ÁSBÚÐARTRÖÐ NR.1, HAFNARFIRÐI		
MÁL	1:20 1:50	JÁRNBENT STEINSTEYPA LOFTPLATA 2. HÆÐAR
DAGS.	JÚLÍ 1979	GRUNNMYND OG SNIÐ
BLAÐ	9	Hermann Ísebarn