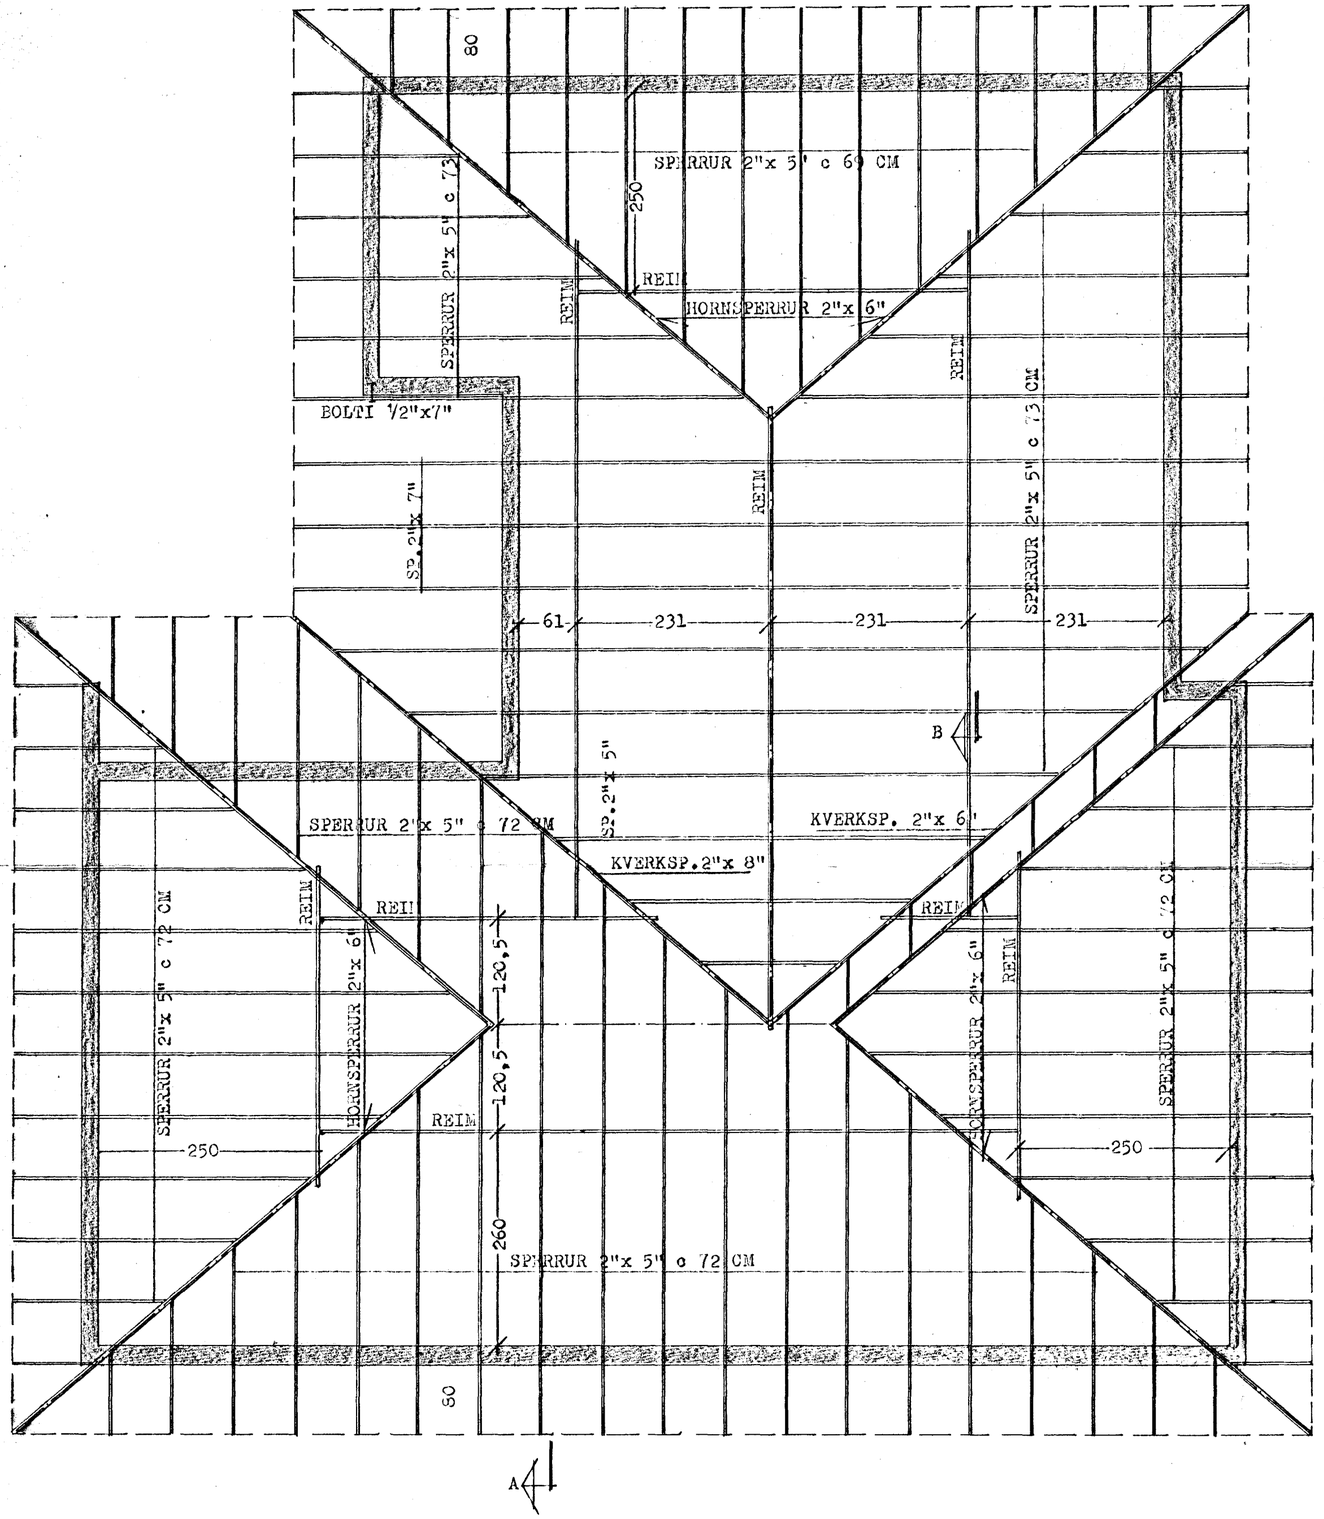

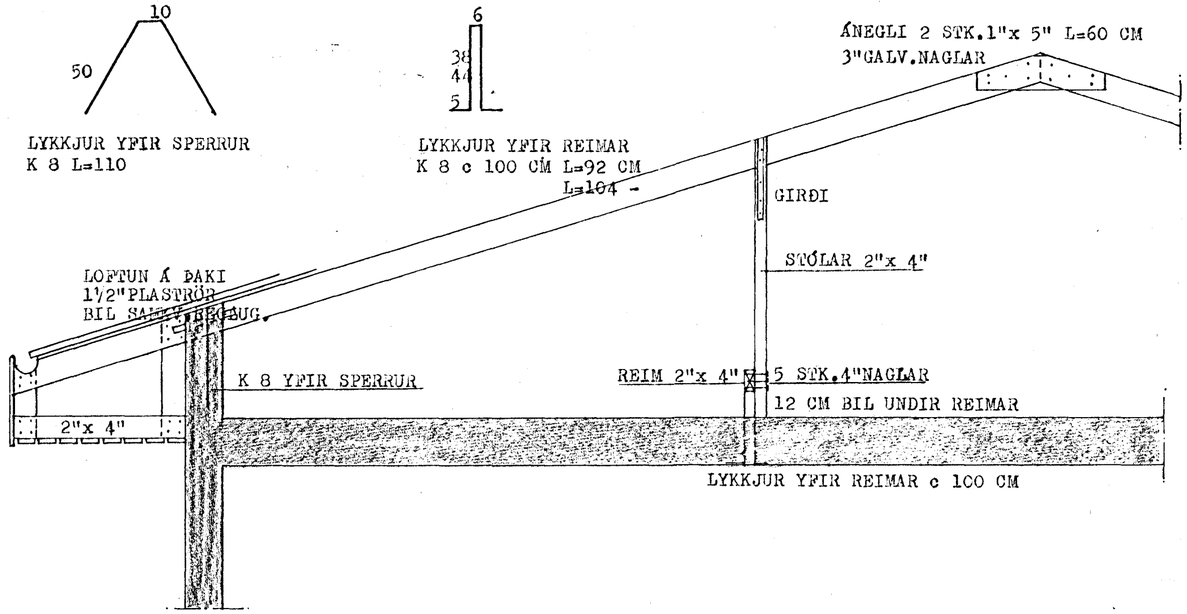

SNIÐ - A 1:20

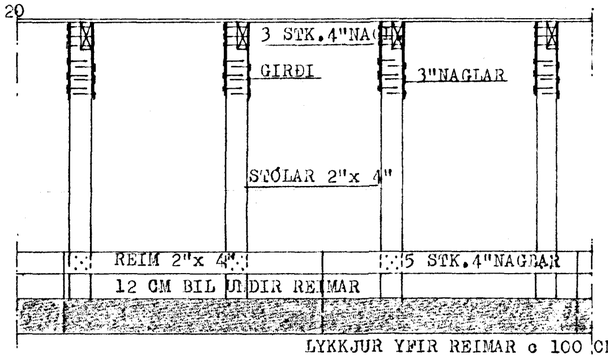

SNIÐ - B 1:20

SKÝRINGAR:

SPERRUR OG STÓLAR SEM LIGGJA Í EÐA AÐ STEYPU
SKAL FÚAVERJA MEÐ VIÐURKENDU FÚAVARNAREFNI,
MINNST TVÆR UMFERÐIR. ALLUR ÞAKSAUMUR
SKAL VERA GALVANISERAÐUR. ÞAK KLÆÐIST MEÐ
1"x 6" BORÐUM, SEM NEGLAST MEÐ 3 STK.3"GALV.NÖGLUM
Í HVERJA SPERRU.

HAFNARFJARÐARBÆR
13. nóv. 1979
BYGGINGAFULLTRÚINN

HERMANN ÍSEBARN MTFÍ		
ÁSBÚÐARTRÖÐ NR.1, HAFNARFIRÐI		
MÁL	1:20 1:50	ÞAKBITAR GRUNNMYND OG SNIÐ
DAGS.	JÚLÍ 1979	
BLAÐ	10	Hermann Ísebarn