
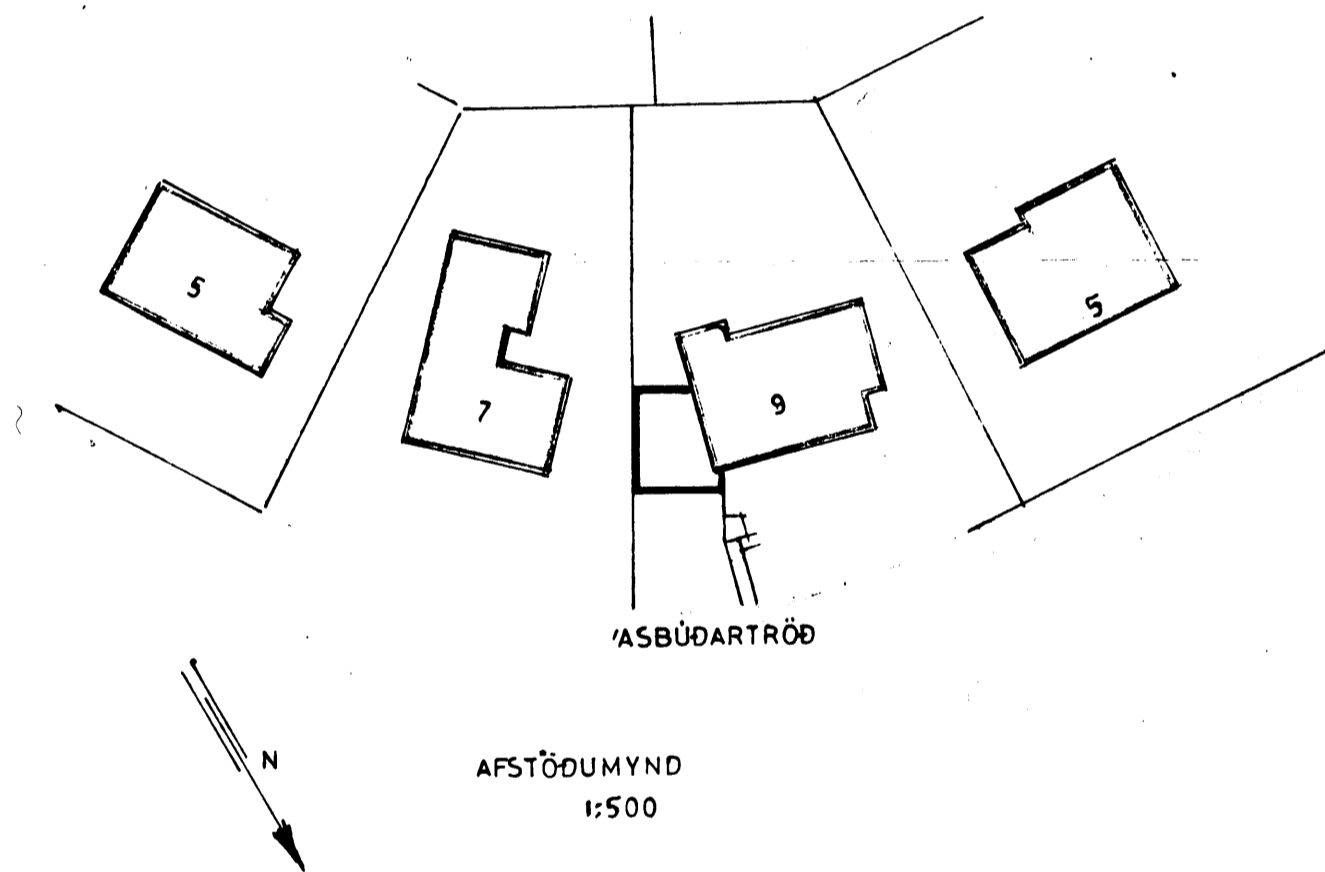
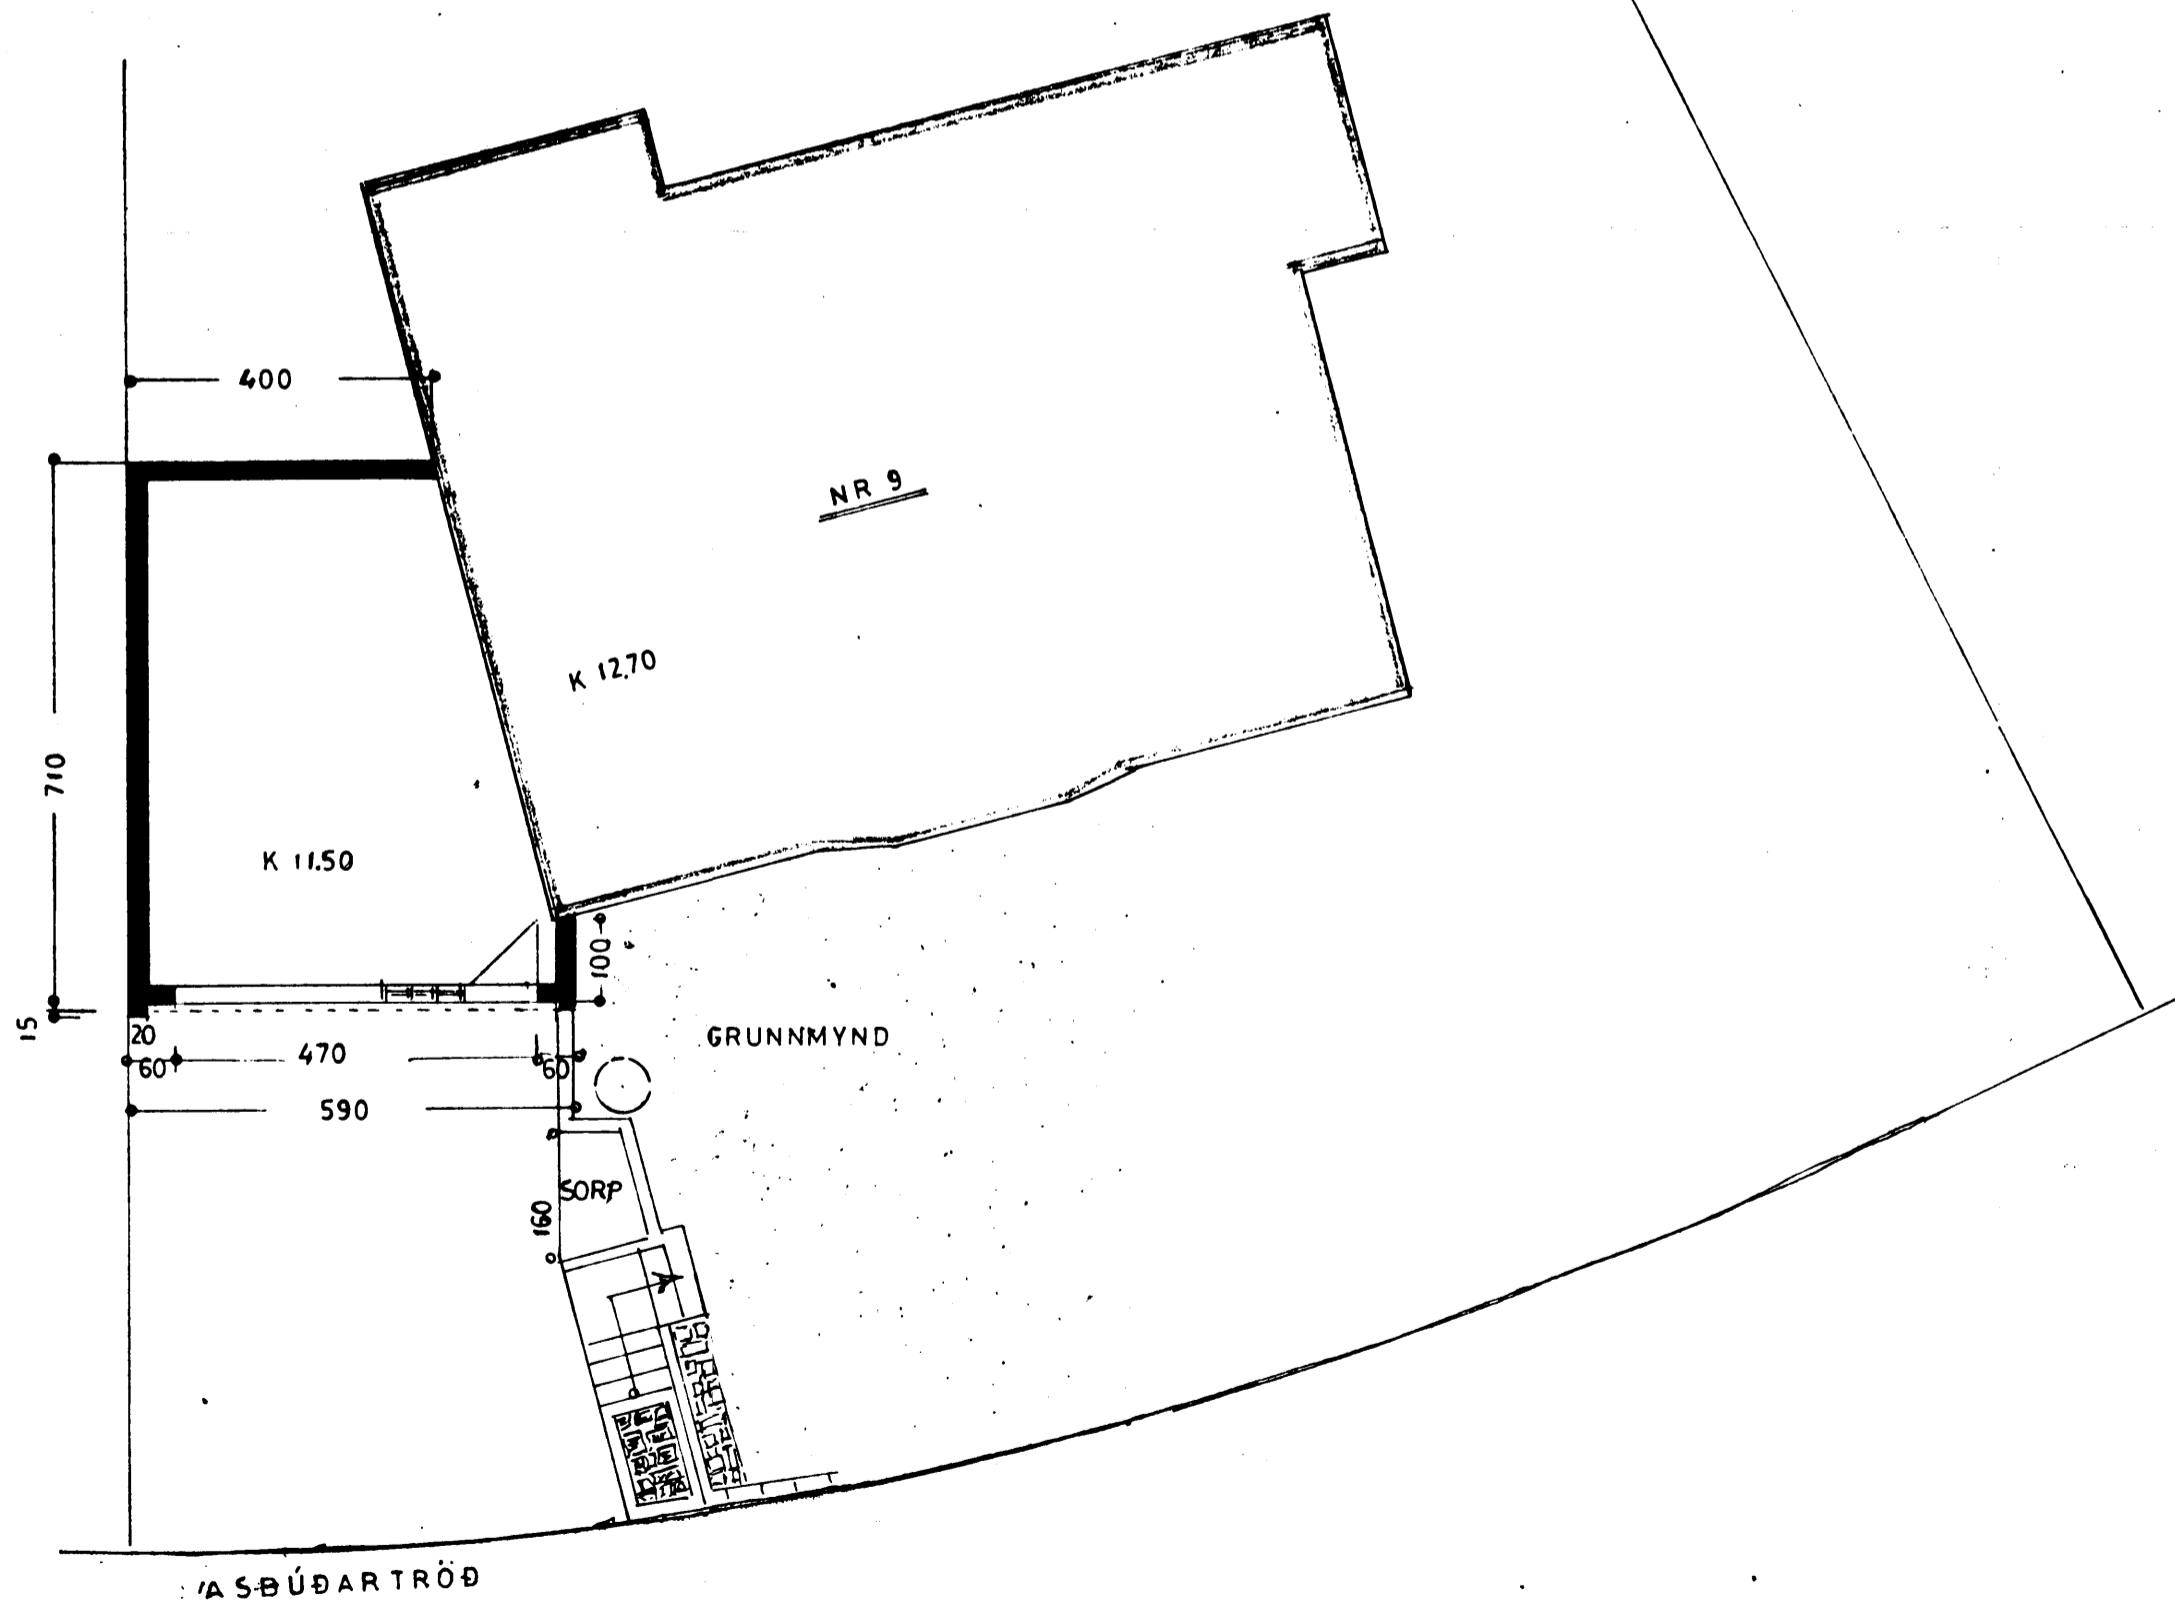
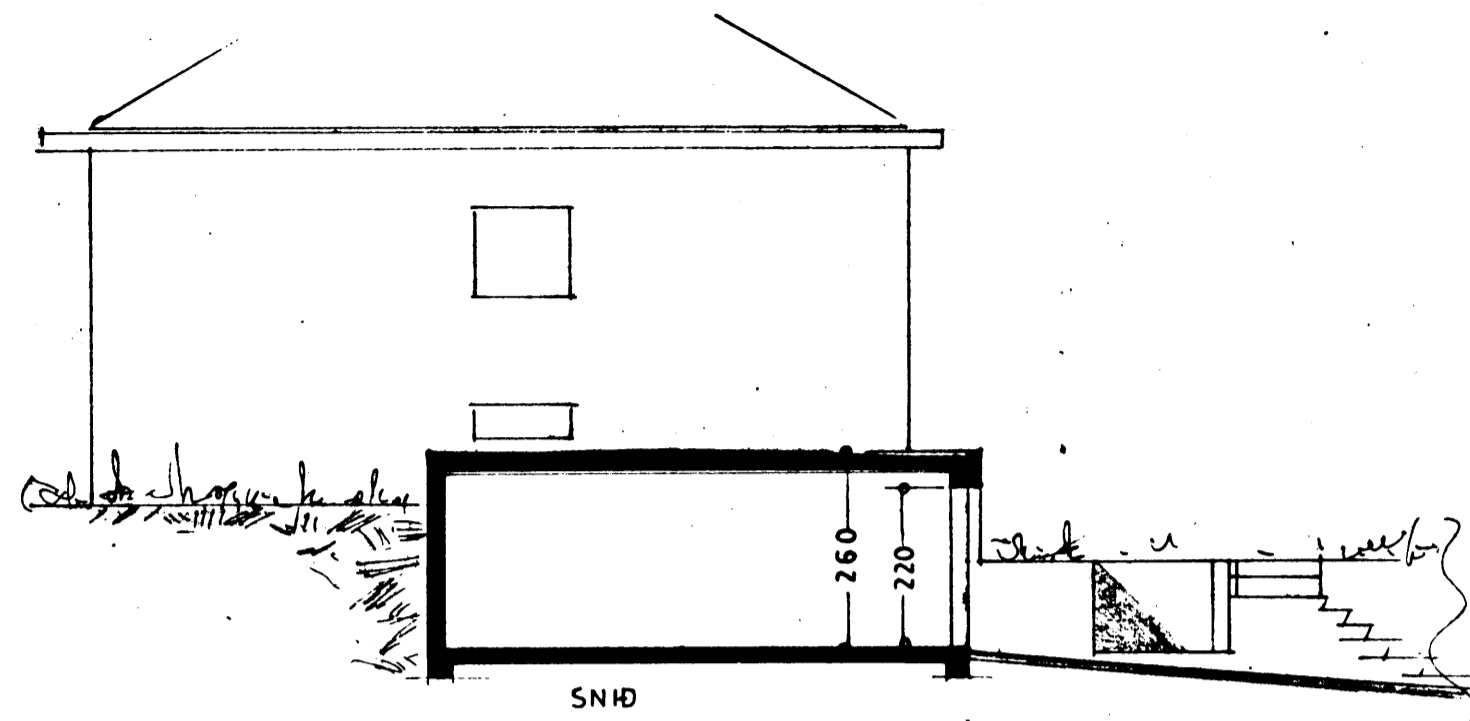


Samþykkt á fundi bygginga-
nefndar þ. 17.11.1976
BYGGINGAFULLTRÚÐIN
Í HAFNAFIRÐI
F. Sigurðsson

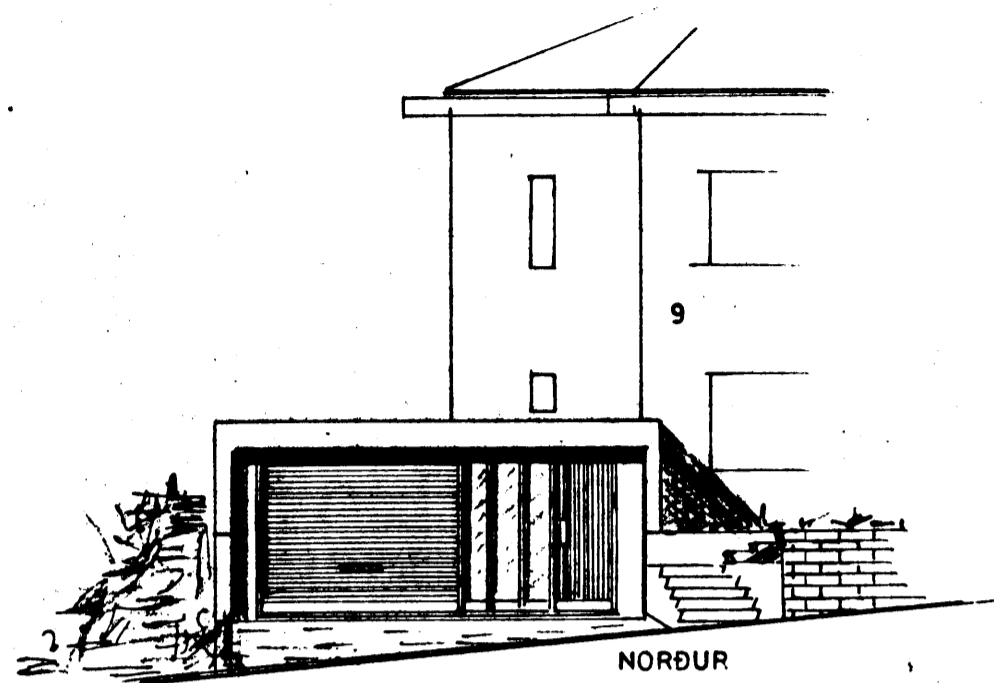

STÆRD BILG.
35m², 91 m³

'ASBÚÐARTRÖÐ NR 9'

BILGEYMSLA

ÚTLIT }
GRUNNMYND } 1:100
SÍÐ }
AFSTÖÐUMYND 1:500

Hafnarfirði í m.v. 1976
F. Sigurðsson