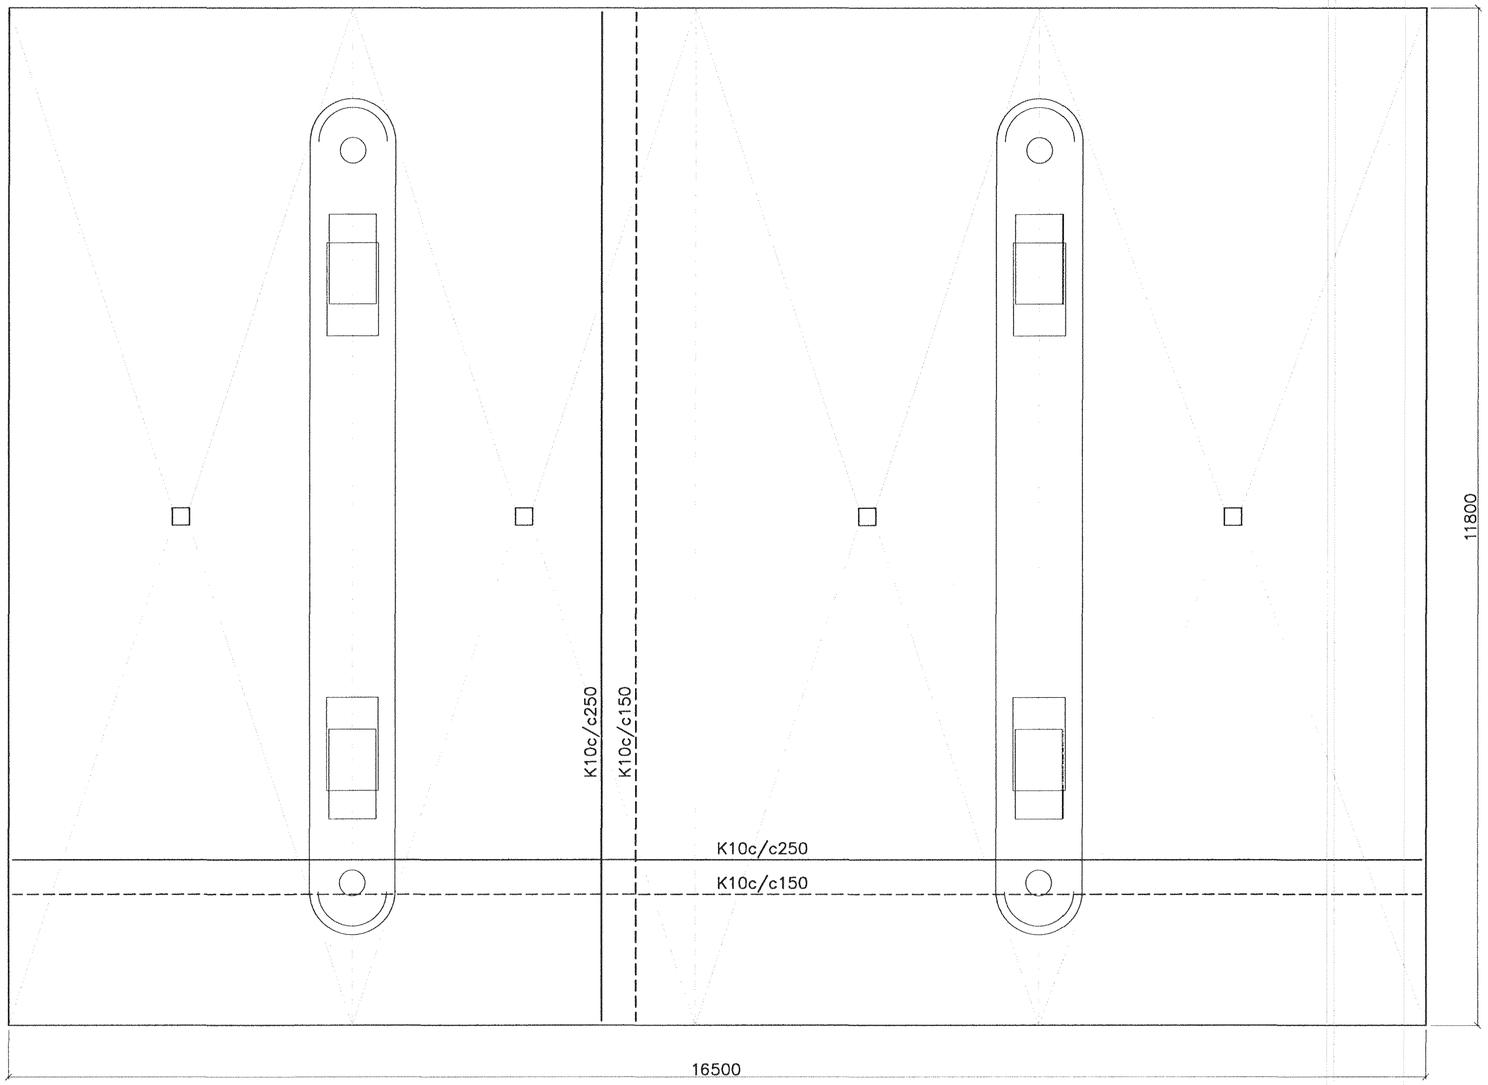

Grunnmynd dæluplans
1:50

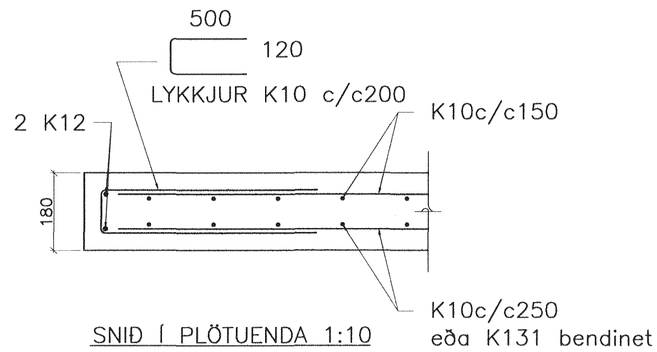

SNIÐ Í PLÖTUENDA 1:10

Samþykkt þann
04 JAN 2011
Byggingafulltrúinn í Hafnarfirði
F.h. Hrólfur S. Gunnlaugsson

DAGS:	NR:	BREYTINGAR:	SAMÞ.:

SKÝRINGAR:

ÁLAGSFORSENDUR:

EIGIÐ ÁLAG : SKV. STAÐLI ÍST 12:2002

NOTÁLAG : NOTÁLAG ER REIKNAÐ SKV. ÍST 12:2002

VINDÁLAG : VINDÁLAG ER REIKNAÐ SKV. ÍST 12:2002
ÁSTREYMISÞRÝSTINGUR ER REIKNAÐUR ÚT MIÐAÐ VIÐ AÐSTÆÐUR I.
GRUNNGILDI VINDÁLAGS : q = 1.31 kN/m

SNJÓÁLAG : SNJÓÁLAG ER REIKNAÐ SKV. ÍST 12:2002
GRUNNGILDI SNJÓÁLAGS ER MIÐAÐ VIÐ SVÆÐI 1.
GRUNNGILDI SNJÓÁLAGS : Sk = 2,1 kN/m

JÁRNBENDING:

BENDISTÁL:

STÁLGÆÐI: KS 500
Í PLÖTUR ER TVÖFÖLD BENDING, K10 c/c150 Í EFRI BRÚN OG K10 c/c 250 Í NEÐRI BRÚN.

STEYPUFLOKKUR:

PLATA:

BROTÞOLSFLOKKUR : C35/40

TÆKNIRÝMI

BROTÞOLSFLOKKUR : C25/30

GRUNDUN:

PLAN OG TÆKNIRÝMI ER GRUNDAÐ Á ÞJAPPAÐA FYLLINGU. LÁGMARKS FYLLINGARHÆÐ SKAL VERA 400MM GRUNDUN ER REIKNUÐ SAMKV. ÍST 15:2007 GRUNDUNARFLOKKUR 2 ÞJÖPPUN STANDIST E2>100 MPa OG E2/E1<2,2 MESTA REIKNISLEGT ÁLAG Á JARÐVEG 500kN/m2 (0,5 MN/m2)

0 1000 2000 3000 4000 5000
1:50
0 200 400 600 800 1000
1:10

VERKFRÆÐIÞJÓNUSTAN EHF
SKEIFAN 19 · 108 REYKJAVÍK · SÍMI: 517 9050 · NETFANG: teknik@teknik.is

ASK ARKITEKTAR
ADAL- OG SAMRÆMINGARHÖNNUÐUR
GUNNAR ÖRN SIGURÐSSON, KT 1[illegible]
17. des. 2010

HEITI VERKS: Ásvellir 1b, Hafnarfirði	HÖNNUÐIR: Jón Guðmundsson 280255-4329; Guðmundur Hansson 151263-3649; Svavar M. Sigurjónsson 180867-3419	DAGS: 12.12.2010	
		GEYMSLUNR.: 201	VERKNÚMER: 10-73
HEITI TEIKNINGAR: Burðarvirki, Dæluplan, Grunnmynd og snið	SAMÞYKKT:	HÚSAGERÐ: Steypt plan	
	ADALHÖNNUÐUR: Valdimar Harðarson 050151-2559	MÆLIKV: 1:50/10	
HANNAÐ: SMS; TEIKNARI: SMS; MÆLT: GÓ; YFIRFARIÐ: GH	SAMÞYKKT:	TEIKN.NR.: 201	ÚTGÁFA:

Q:\verkefni 10\10-73 N1 Ásvöllum\Teikningar\B-teikn\201 Ásvellir 1b.dwg

17.12.2010 14:16:46