


Samþykkt þann

04 JAN 2011


Þingingafundurinn í Hafnarfirði
Fr. Hrólfur S. Gunnlaugsson

DAGS:	NR:	BREYTINGAR:	SAMB.:


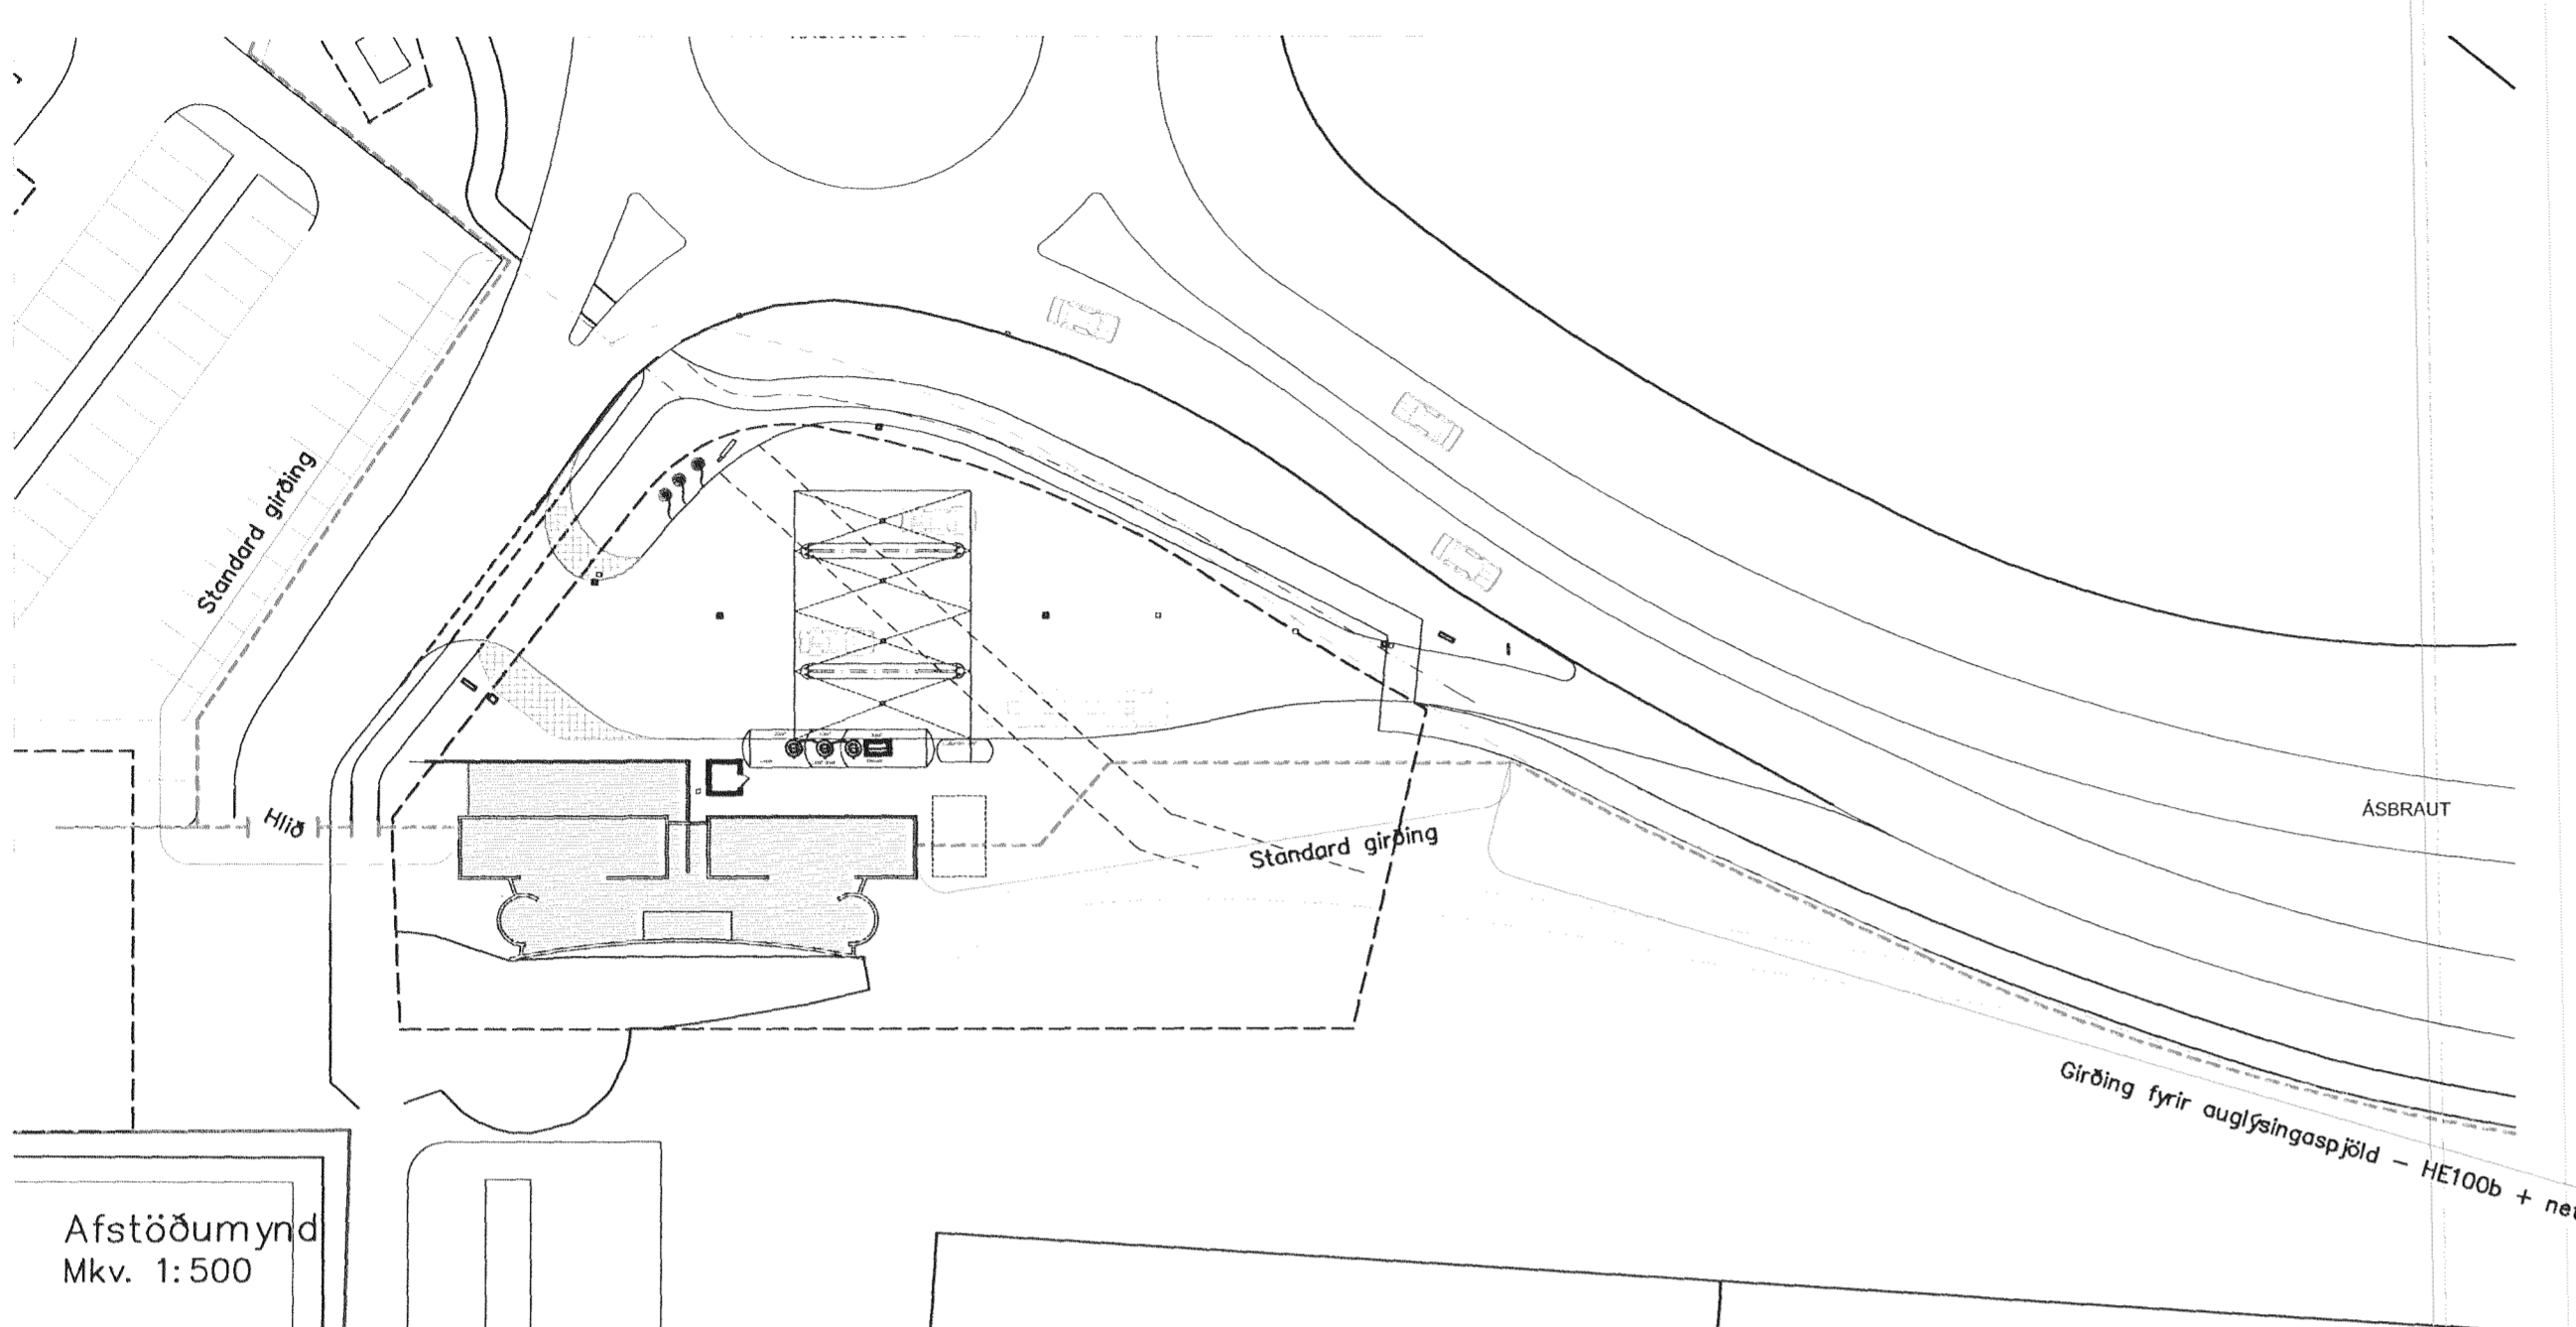


Afstöðumynd
Mkv. 1:500

Allt efni í girðingu skal vera tiplax húðað.
 Girðingarefni í "standard" girðingu er núverandi girðing endurnýtt.
 Í Skiltagirðingunni er ný sambærileg girðing fest við HE100b stálbitana.

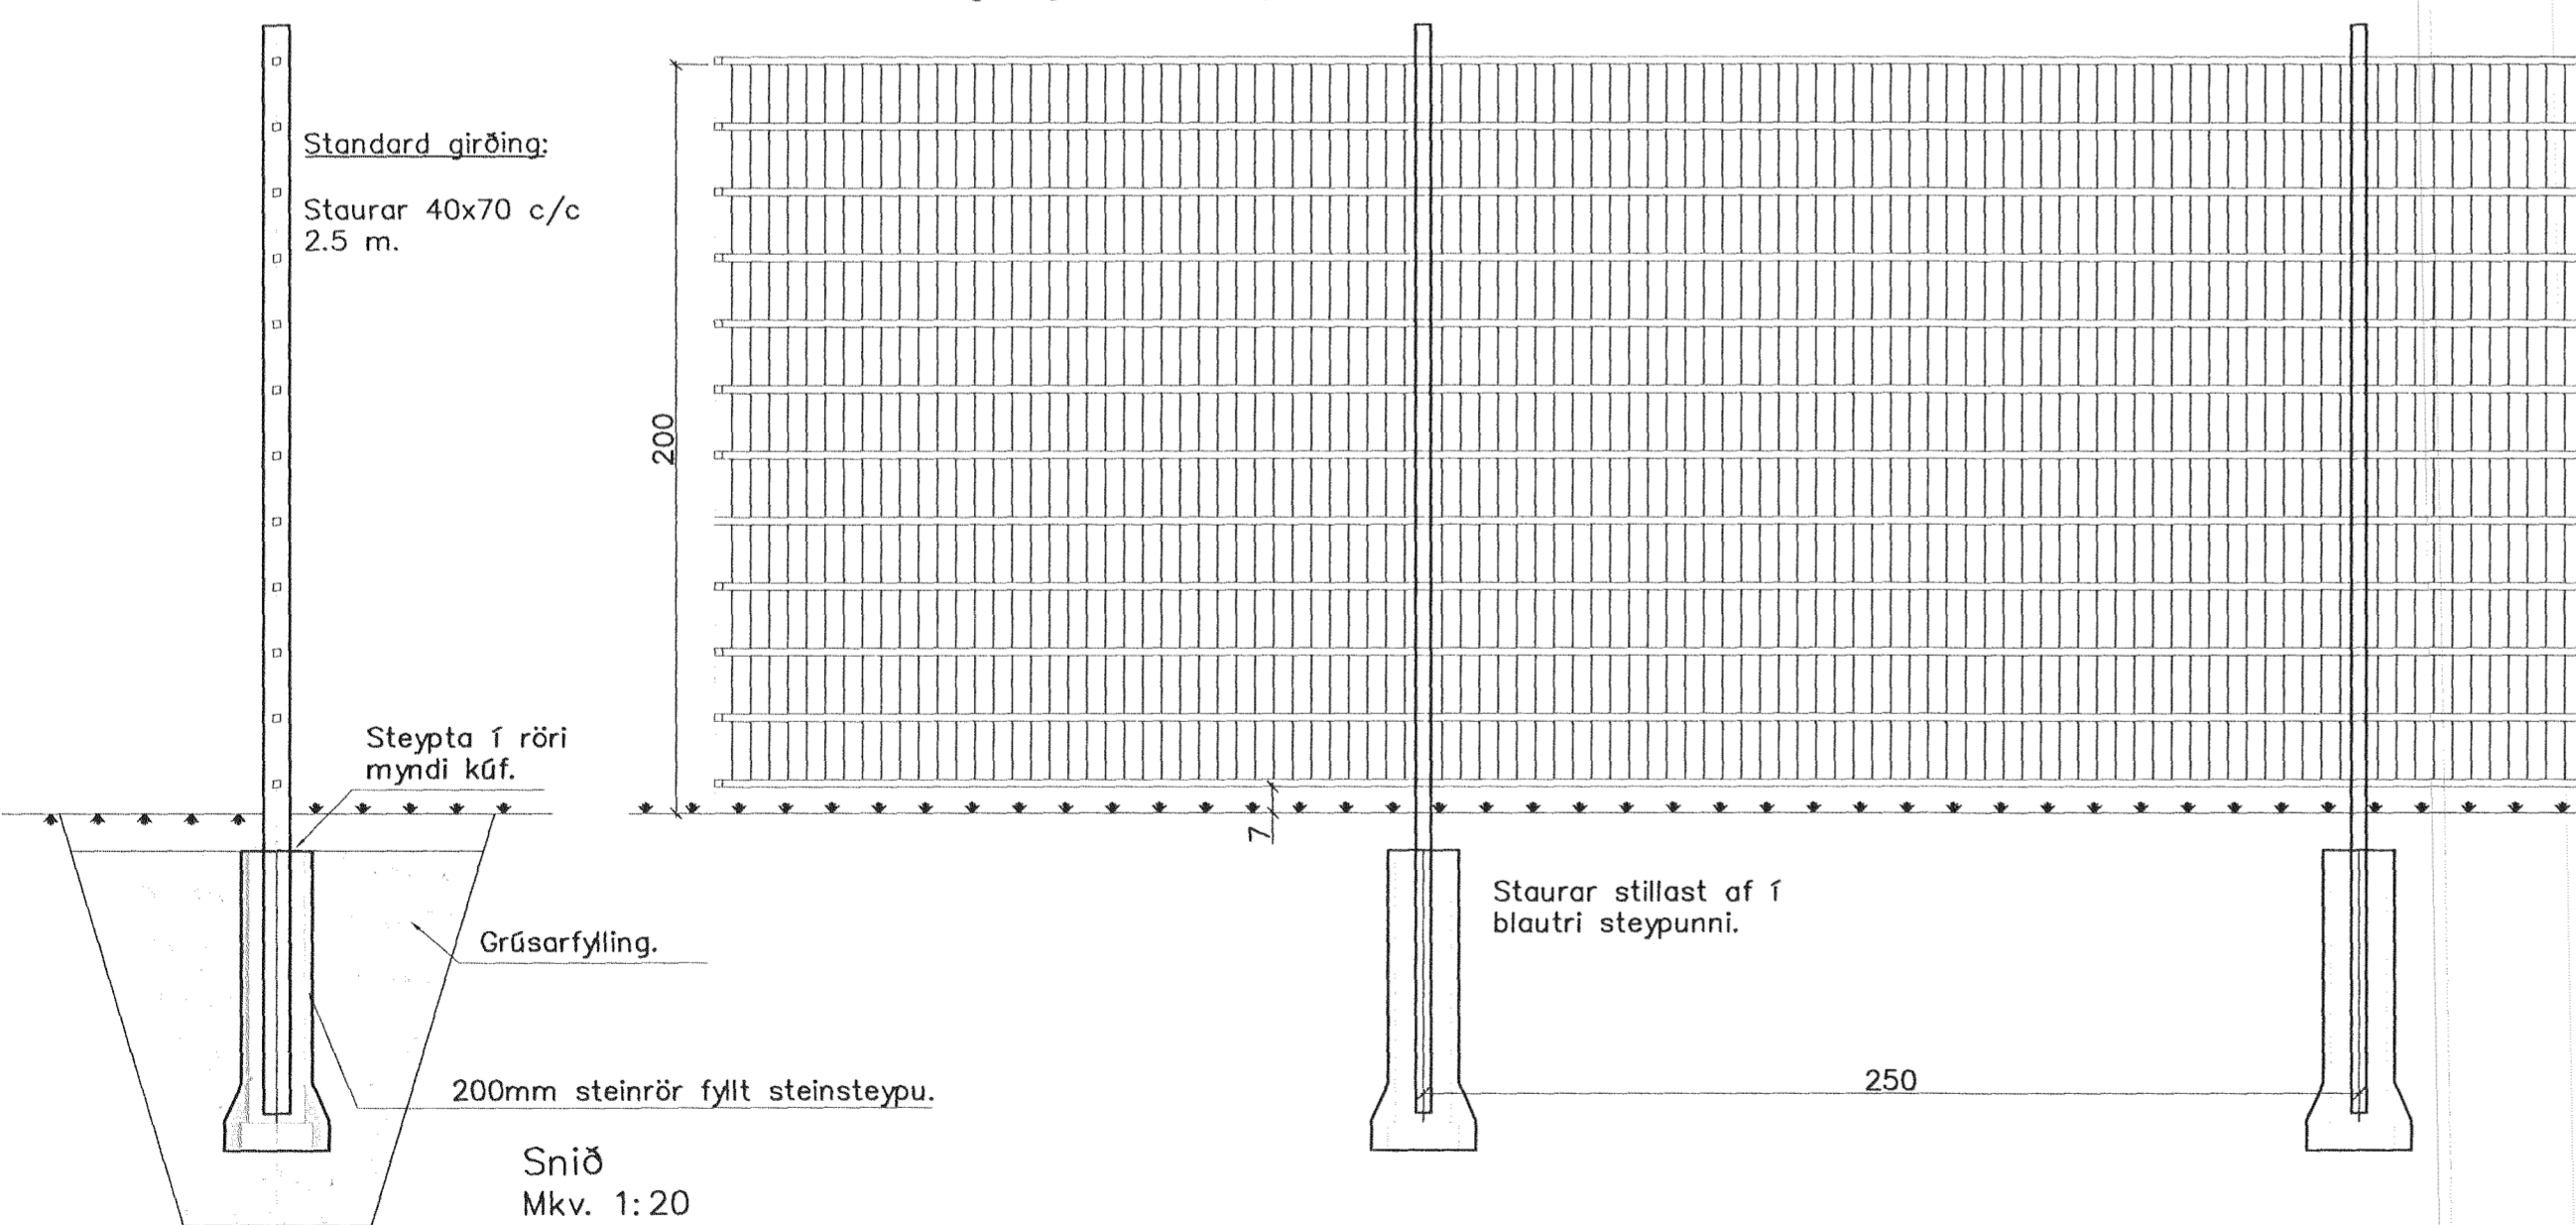

SKÝRINGAR SJÁ TEIKN. NR. 201

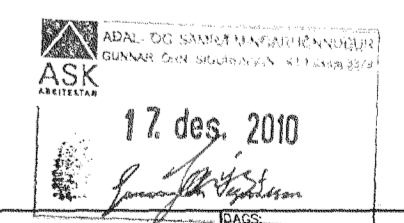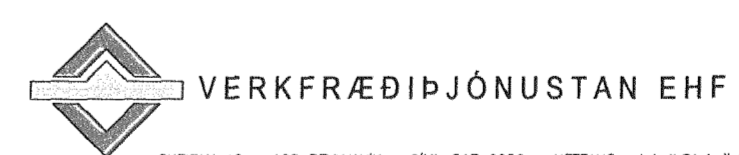

HEITI VERKS: Ásvellir 1b Hafnarfirði		SKYRIR: Jón Guðmundsson 280255-4329 Guðmundur Hansson 151263-3649 Svavar M. Sigurjónsson 180867-3419	DAGS: 12.12.2010
HEITI TEIKNINGAR: Burðarvirki Girðing Grunnmynd og snið		SAMÞYKKT: Valdimar Harðarson 050151-2559	VERKINGAR: 202 10-73
FRANNAÐ: SMS	TEIKNAR: SMS	MÆLT: GÓ	YFRIFARIR: GH
MÁLKV: 1:500/20		SAMBÝKKT: 202	

Q:\verkefni\10_10-73_N1_Asvellum\Tekningar\B-teikn\202_Asvellir_1b.dwg