



Sampykkt þann
04 JAN 2011
 Brúnaígáratúnn í Hafnarfirði
 Fr. Atóttur S. Gunnlaugsson

DAGS:	NR:	BREYTINGAR:	SAMP.:

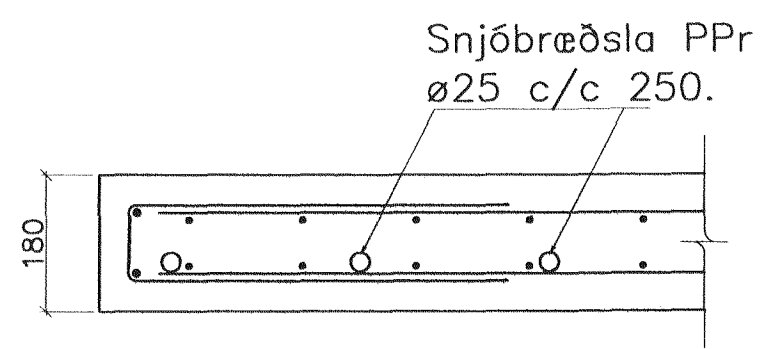

Snið í snjóbræðlu í plani
 1:10

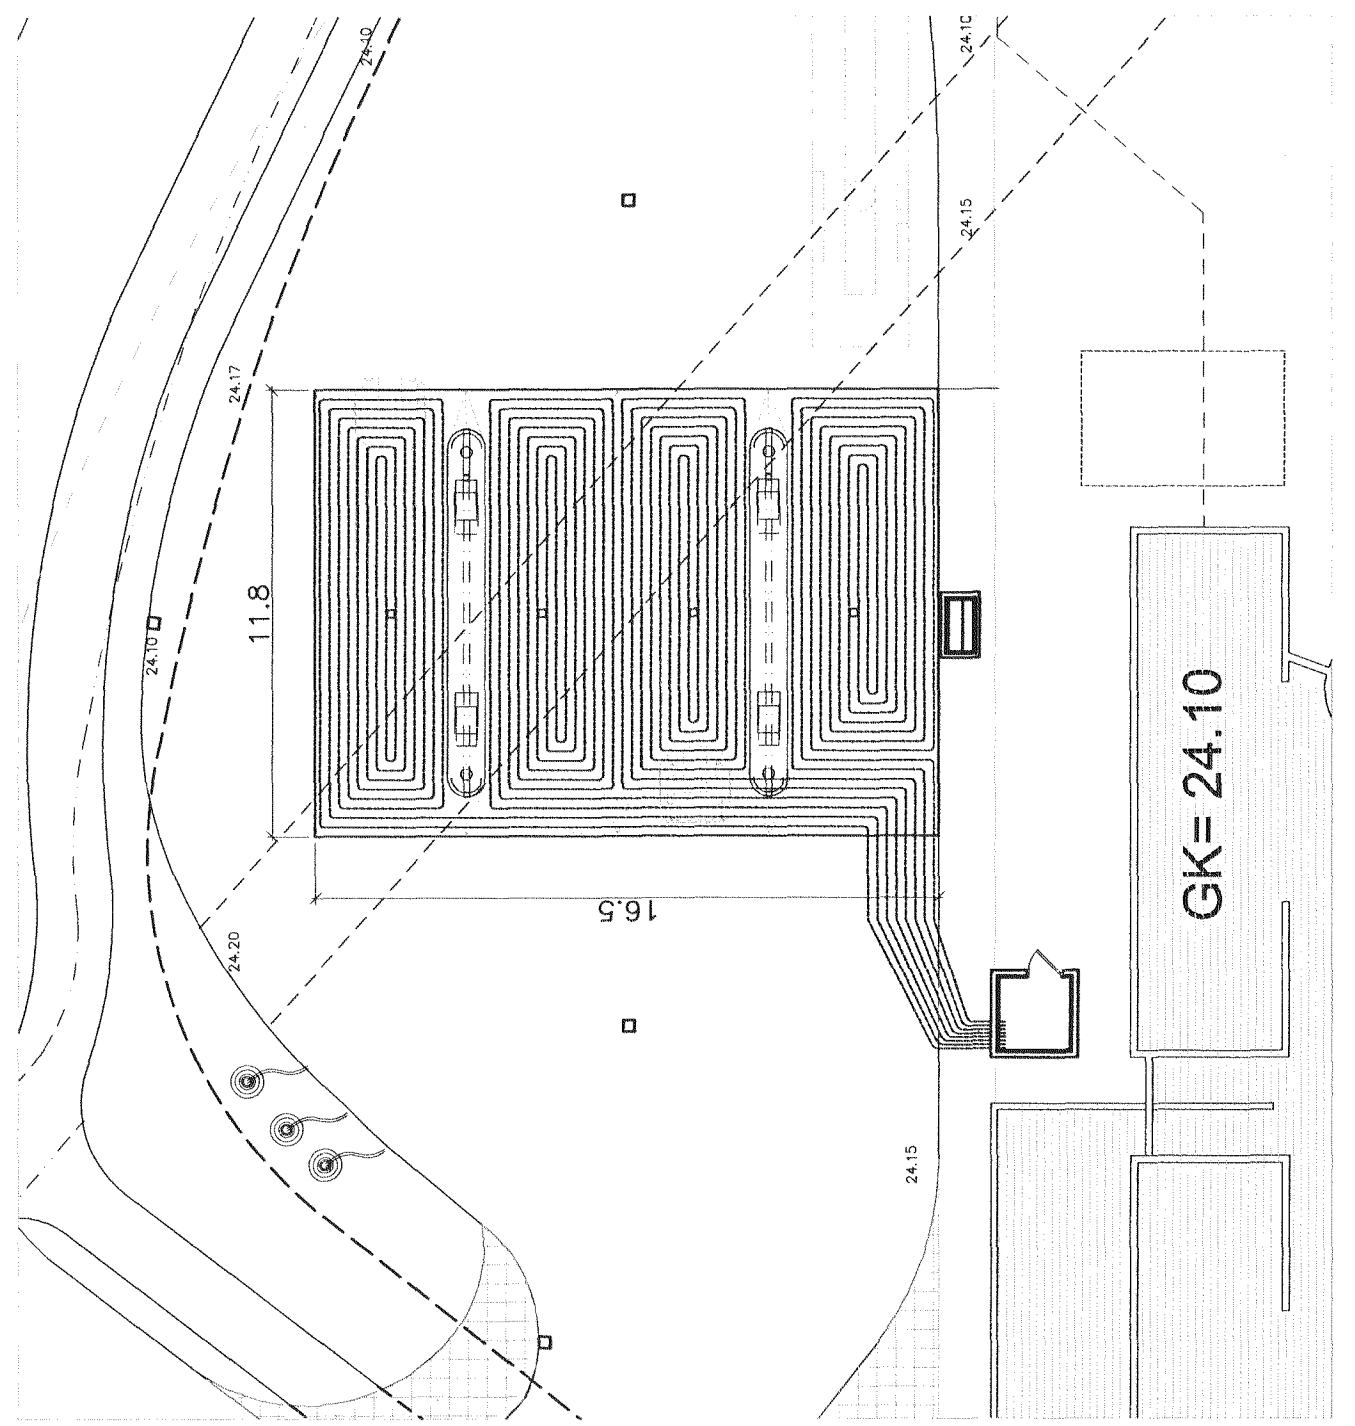

Afstöðumynd
 1:200




ASK
 17. des. 2010
 Gunnar Ólafsson

Grunnmynd dæluplans
 1:50

SKÝRINGAR SNJÓBRÆDSLU:

SNJÓBRÆDSLULAGNIR SKULU ÞOLA MINNST 60°C MIDAD VIÐ 50 ÁRA
 ENDINGARTÍMA OG 4 BAR (0,4 MPa) ÞRÝSTING.
 LAGNIR LEGGIST MED MÁTKLEMMUM TIL ÞESS AD TRYGGJA RÉTT MILLIBIL.
 SETJA SKAL ÞRÝSTING Á LAGNIR ÁÐUR EN VINNA VIÐ YFIRBORD S.S.
 ÞJÖPPUN, MALBIKUN EDA STEYPUVINNA FER FRAM.

- A - 200
- B - 185
- C - 172
- D - 176
- Alls: 733 m

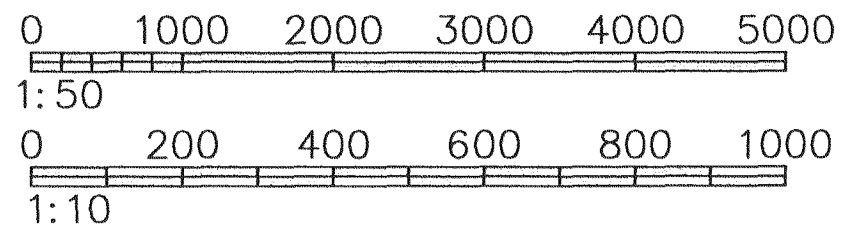

Asvellir 1b Hafnarfirði		PÖNNUGR: 12.12.2010 GJÖRNUNDIR: 501 VERRINGUR: 10-73
HEITI TEKINGAR: Lagnir Dæluplan - Snjóbræðsla Grunnmynd og snið	SAMÞYKKT: Stept plan MÁLKY: 1:200/50/20	SAMÞYKKT: 501
HANNAÐ: SMS TEIKNAR: SMS MÁL: GÓ YFIRFARÐ: GH	HÖNNUNDIR: Jón Guðmundsson 280255-4329 Guðmundur Hansson 151263-3649 Svavar M. Stigurðsson 180887-3419	DAGS: 12.12.2010 GJÖRNUNDIR: 501 VERRINGUR: 10-73

Q:\verkefni\10\10-73 N1 Asvellur\Teikningar\1-tekn\501-Asvellir 1b.dwg