


SKÝRINGAR:

MERKINGAR:

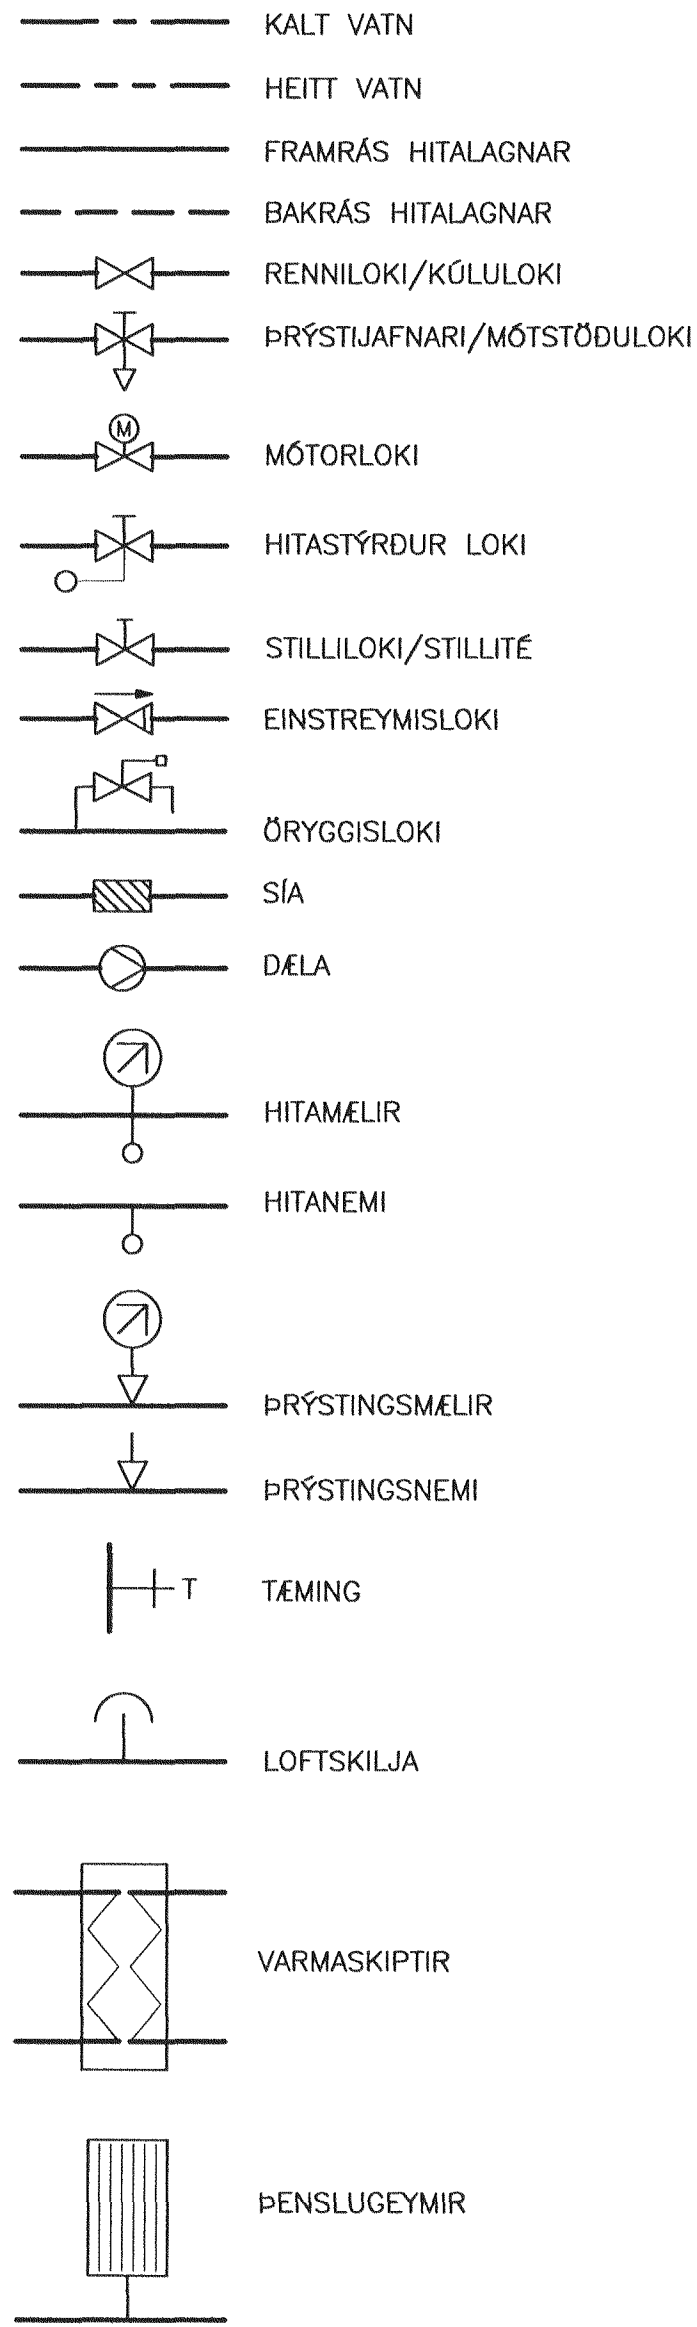


SKÝRINGAR

TÆKJALISTI – SNJÓBRÆDSLUKERFI:

- S1 VARMASKIPTIR
KRÖFUR: PLÖTUVARMASKIPTIR, LÓÐAÐUR.
AFKÖST: 40 kW
HITAVEITUHLIÐ: Tinn=75°C, Tút=20°C, dP MINNA EN 20 kPa. SNJÓBRÆDSLULIÐ (30%GLYCOL):
Tút=40°C, Tinn=15°C, dP MINNA EN 20 kPa.
HLUTVERK: HITAR VATN FYRIR SNJÓBRÆDSLUKERFI
- S2 HRINGRÁSARDÆLA
KRÖFUR: HRINGRÁSARDÆLA.
AFKÖST: 0,53 l/s VIÐ dP=80 kPa. MÓTOR 1x220 V.
HLUTVERK: HRINGRÁSARDÆLA FYRIR SNJÓBRÆDSLUKERFI (30 %GLYCOL)
- S3 HITASTÝRDUR LOKI
KRÖFUR: HITASTÝRDUR LOKI
HLUTVERK: STÝRRIR RENNSLI HITAVEITUVATNS AD VARMASKIPTI (S1)
RENNSLI: 0,16 l/s, Kvs: 0,9 m³/h.
- S4 ÞENSLUGEYMR
KRÖFUR: ÞENSLUGEYMR MEÐ ÞIND, STÆRD 12 L/0,5.
HLUTVERK: TEKUR UPP ÞENSLU Á KERFISHLIÐ SNJÓBRÆDSL.
- S5 HITASKYNNJARI
KRÖFUR: VATNSHITASKYNNJARI. MÆLISVIÐ: 0°C TIL 140°C.
HLUTVERK: NEMUR FRAMRÁSRHITA SNJÓBRÆDSLUKERFIS OG SENDIR BOD TIL STJÓRNSTÖÐVAR (S9).
- S6 HITASKYNNJARI
KRÖFUR: VATNSHITASKYNNJARI. MÆLISVIÐ: 0°C TIL 140°C.
HLUTVERK: NEMUR BAKRÁSRHITA SNJÓBRÆDSLUKERFIS OG SENDIR BOD TIL STJÓRNSTÖÐVAR (S9).
- S7 HITASKYNNJARI
KRÖFUR: VATNSHITASKYNNJARI. MÆLISVIÐ: 0°C TIL 140°C.
HLUTVERK: NEMUR BAKRÁSRHITA VARMASKIPTIS (S1) OG SENDIR BOD TIL STJÓRNSTÖÐVAR (S9).
- S8 HITASKYNNJARI
KRÖFUR: ÚTIHITASKYNNJARI. MÆLISVIÐ: -50°C TIL +50°C.
HLUTVERK: NEMUR ÚTIHITA OG SENDIR BOD TIL STJÓRNSTÖÐVAR (S9)
- S9 STJÓRNSTÖÐ
KRÖFUR: STJÓRNSTÖÐ TIL REGLUNAR Á FRAMRÁSRHITA SNJÓBRÆDSL, 230V.
HLUTVERK: STJÓRNAR LOKAMÓTOR (S3) EFTIR ÚTIHITA OG FRAMRÁSRHITA SNJÓBRÆDSLUKERFIS.


SNJÓBRÆDSL. SKEMATISK

EKKI Í KVARDA

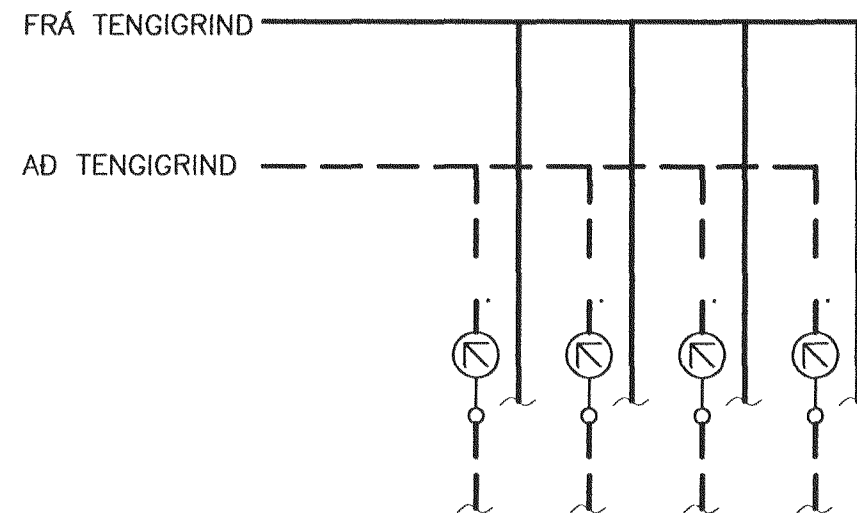


Samþykkt þann
04 JAN 2011
Byggingafrúnn í Hafnarfirði
F.h. Hrölfur S. Gunnlaugsson

DAGS:	NR:	BREYTINGAR:	SAMP.:

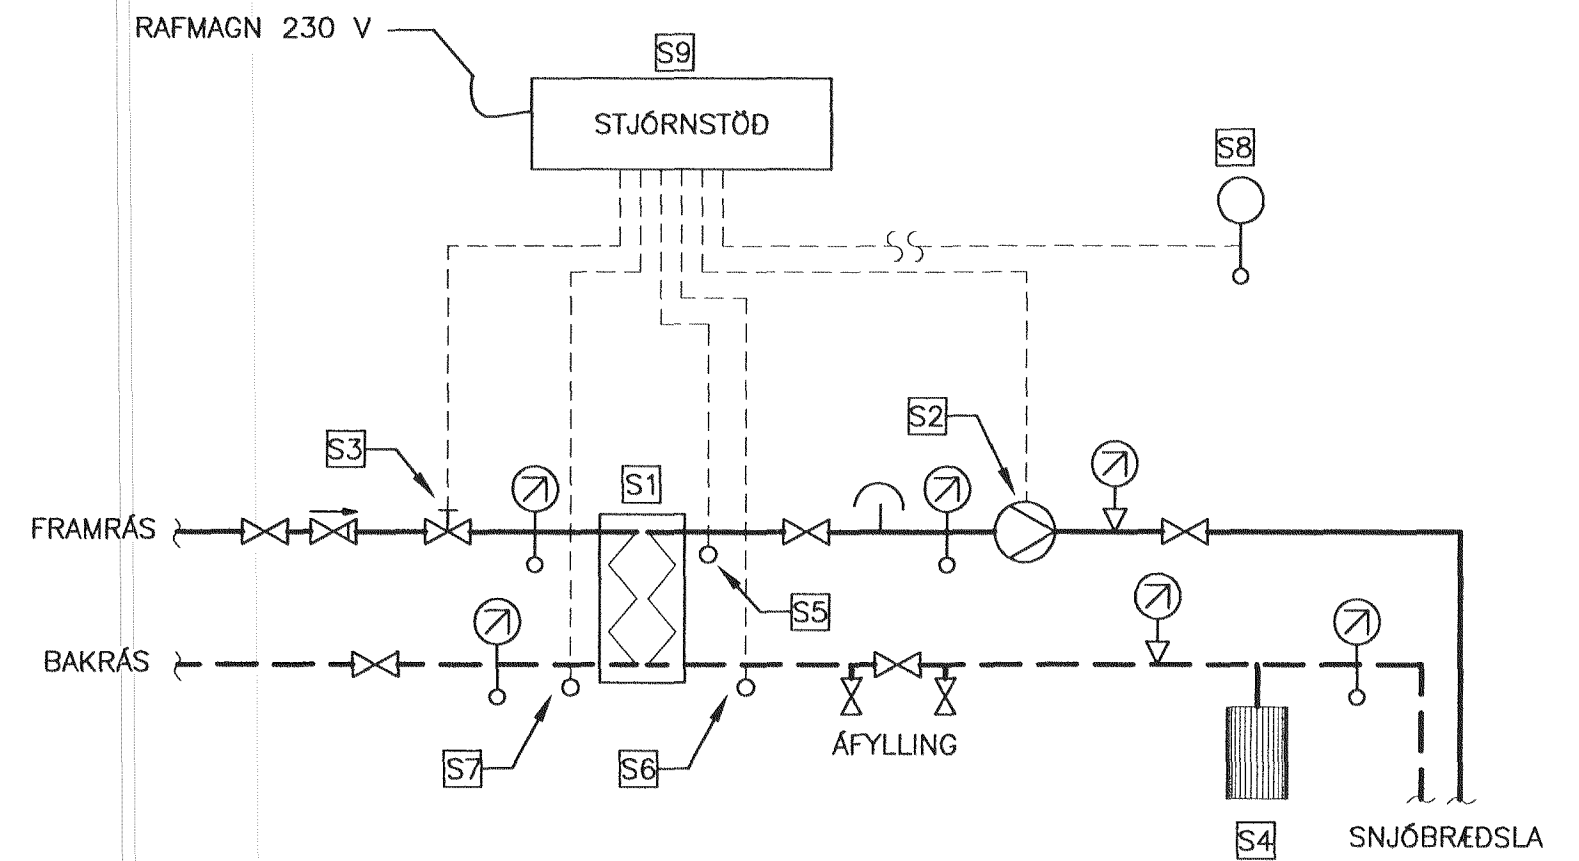

TENGIGRIND SNJÓBRÆDSL. SKEMATISK

EKKI Í KVARDA

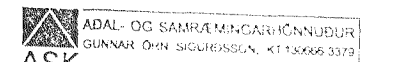

17. des. 2010

SKEIFAN 19 - 108 REYKJAVÍK - Sími: 517 9050 - Netfang: teknik@teknik.is		HÖNNULIÐ:	
Ásveilir 1b Hafnarfirði		Jón Guðmundsson 280255-4329	12.12.2010
HEITI TÆKNINGAR:		Guðmundur Hansson 151263-3649	REYSLUNAR: 510
Lagnir		Svarar M. Sigurjónsson 180867-3419	TEKNIÐ: 10-73
Dæluplan – Snjóbræðsla		Valdimar Harðarson 050151-2559	Steypt plan
Snjóbræðslubúnaður		TEKNIÐ: 510	ÚTGÁFA:
HANNAÐ: EEP	TEKNAÐ: EEP	MÆLT: SMS	