




Áskun byggingarfróða

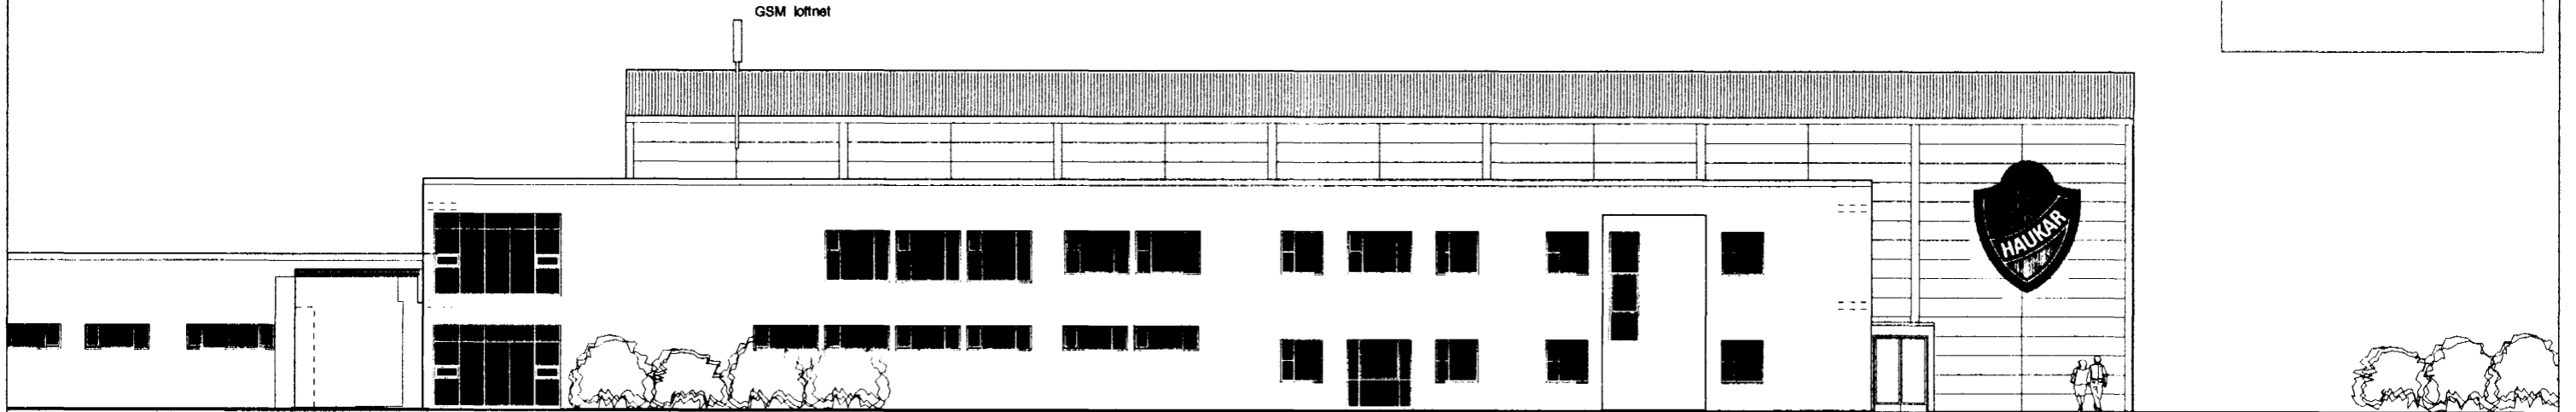

ÚTLIT AUSTUR  
NORÐURHLUTI

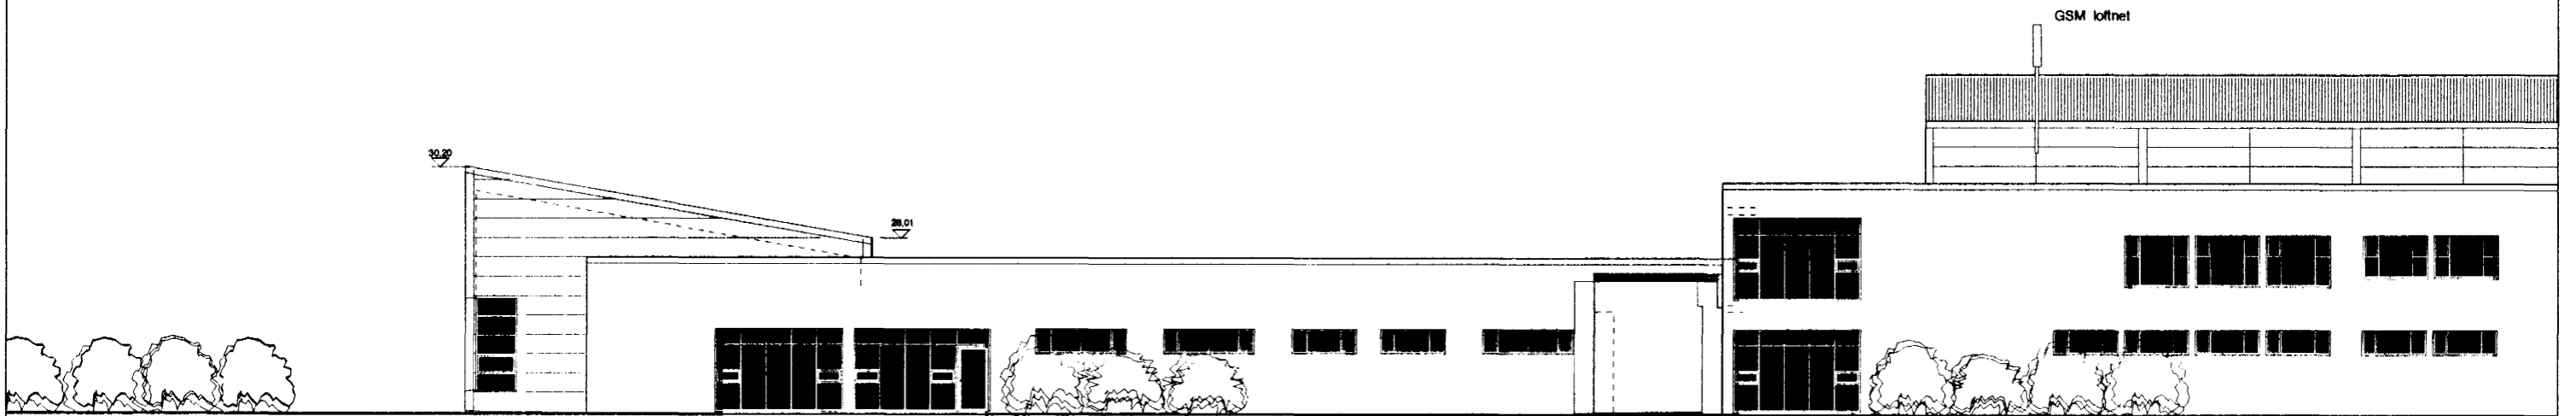

ÚTLIT AUSTUR  
SUÐURHLUTI

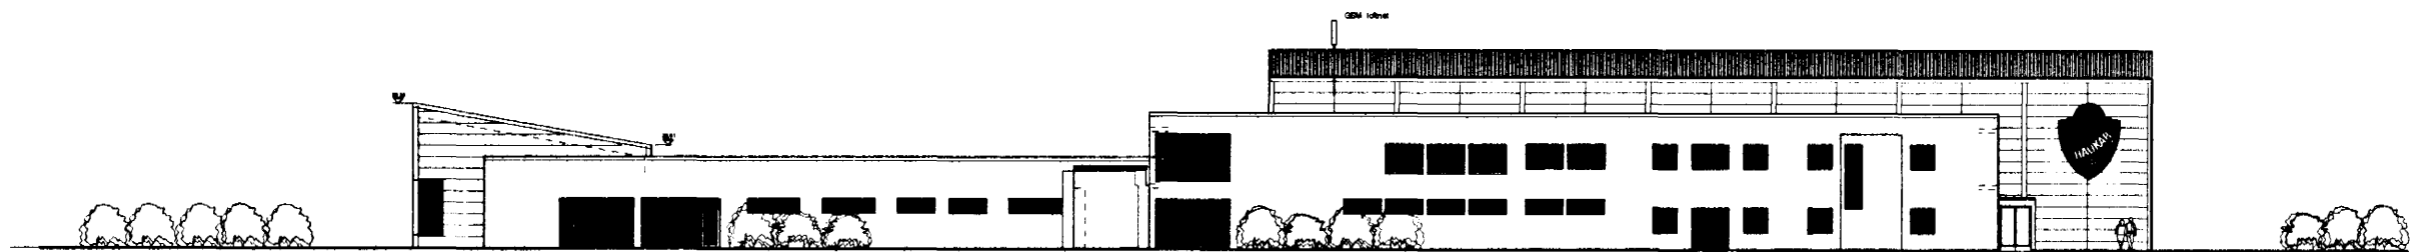

ÚTLIT AUSTUR  
Yfirlitsmynd mkv. 1:200

*Samþ.  
D.H.*

1:100  
1 2 3 4 5 6 7 8 9 10M

04.02.2001  
0428 A-100 - 8NID37L end.v8

05.05.01	GSM loftnet og ásuðun (þrósað)	D	10.05.02	Slappur á milli milli verkferingum	C	Áskun enska
			26.01.06	hósti íbúu teki	B	
			10.12.06	hvarfi á skógu ásuðun, hönnun og teki en, ásuðun teki, hönnun og ásuðun teki	A	
Daga	Bygging	Uppfylla	Daga	Bygging	Uppfylla	Taknað HMH/HH

**ASK**  
ARKITEKTAR  
Skógarhlíð 18  
101 Reykjavík  
Sími 551 1010  
Fax 562 0588  
www.arkitektur.is

ÞRÓTTAMÍÐSTÖÐ HAUKA  
Ásvöllum 1, Hafnarfirði  
Útlit austur

Daga: 20.2.1998  
Mkv: 1.100 / 1.200  
TAKNAÐ  
A-109 D