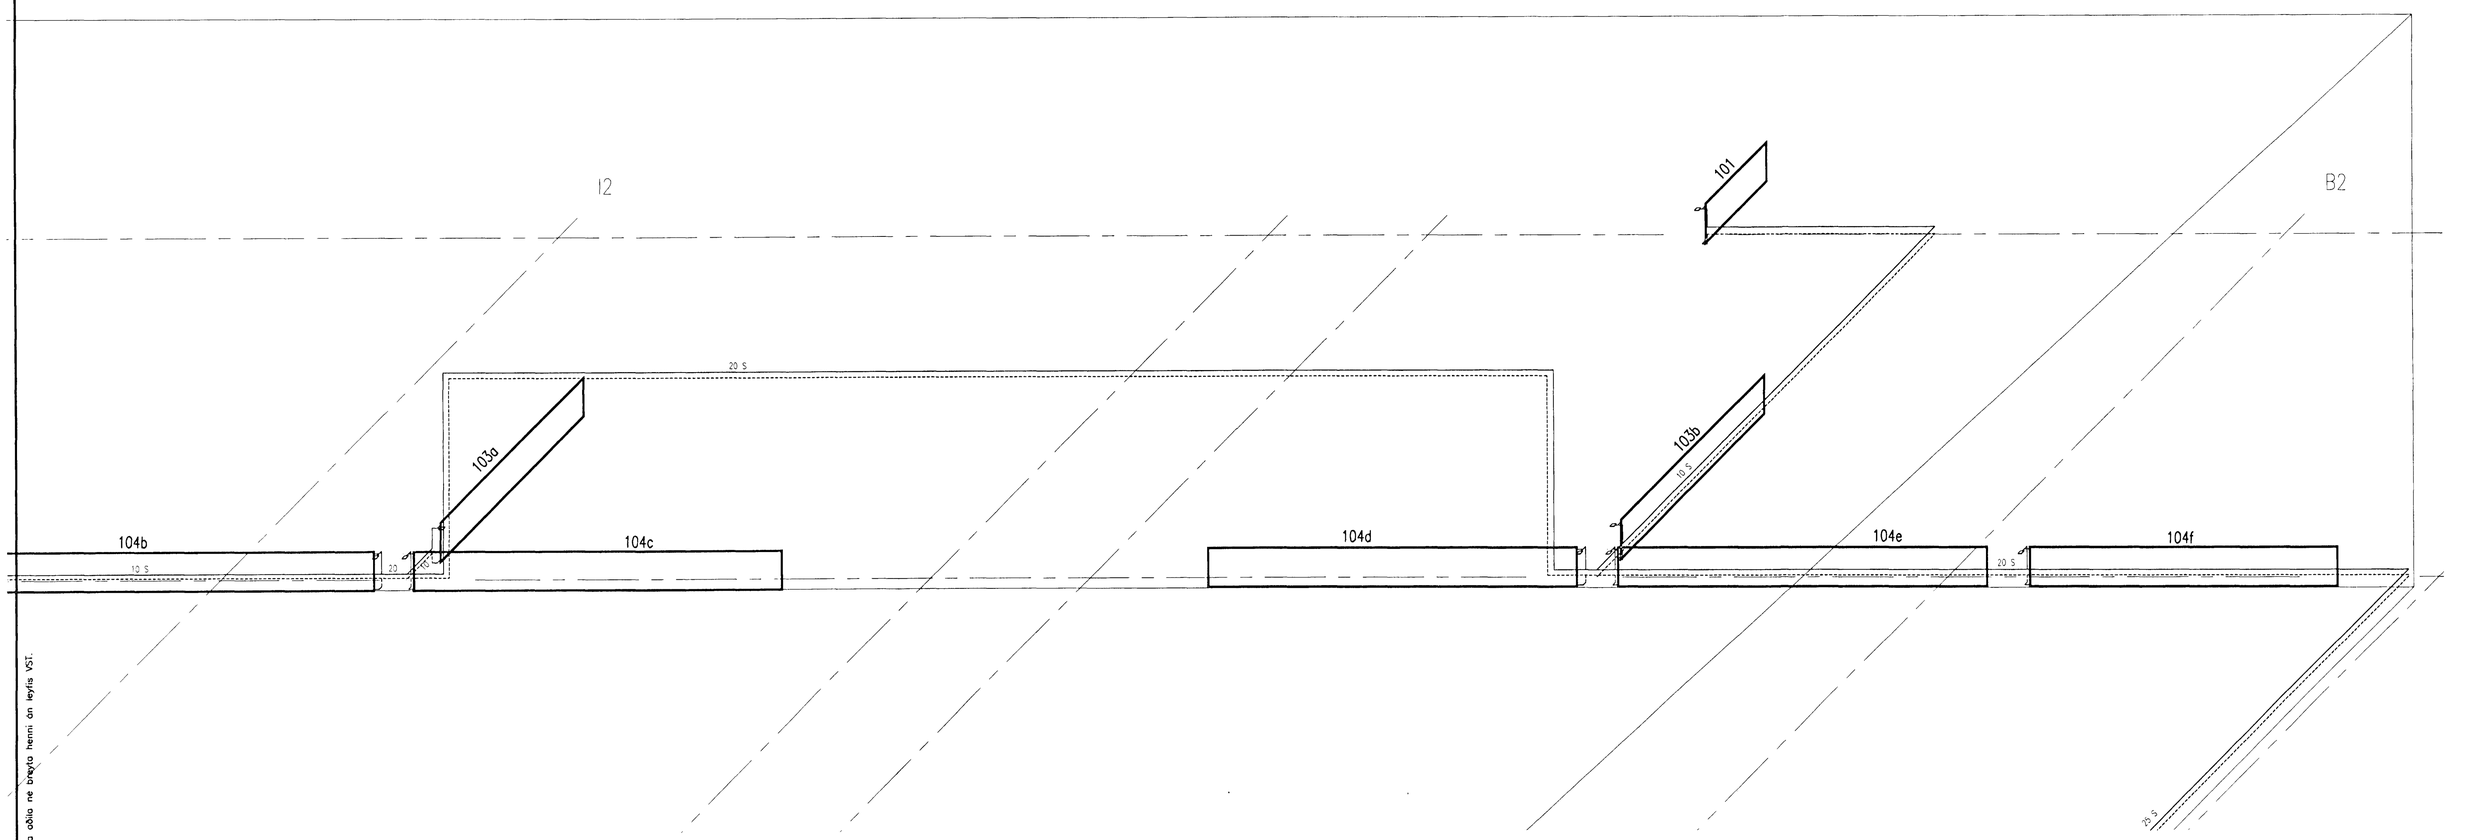

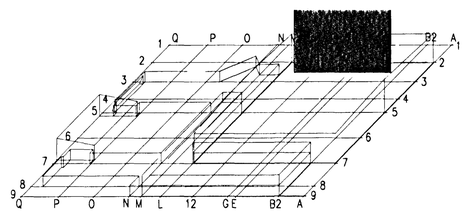

Eigi má fjölfalda þessa teikningu til notkunar fyrir þriðja aðila né breyta henni án leyfis VST.

HAFNARFJARÐARBÆR
BYGGINGARFULLTRÚI

1:50

1000 0 1000 2000 3000 4000 5000 mm

Tölvuskrá
I:97125\TEIKN\LO-TEIKN\320-27.DWG

FRV

Blaðstærð	Teikn. nr.	Tilvísun á teikningu	Útgáfa	Breyting	Dagsetning	Gert	Samþ.
A1							

Útgáfa	Breyting	Dagsetning	Gert	Samþ.
A		1999.06.23		

VST Verkfræðistofa Sigurðar Thoroddsen hf.

			Sími:	Fax:
Ármúla 4	108	Reykjavík	569 5000	569 5010
Glerárgötu 30	600	Akureyri	462 2543	461 1190
Bjarnarbraut 8	310	Borgarnes	437 1317	437 1311
Hafnarstræti 1	400	Ísafjörður	456 3708	456 3965

Hannað	Teiknað	Yfirfarið	Samþykkt
HÞ	HÞ		Sigurður Engilbertsson

ÁSVELLIR 1, HAFNARFIRÐI

ÍÞRÓTTAMIÐSTÖÐ HAUKA
HREINLÆTIS-OG HITALAGNIR
KERFISMYND HITALAGNA HLUTI 7/7

Dagsetning	Verk nr.	Teikn. nr.	Útgáfa
MARS 1999	97.125	3.26.2	A