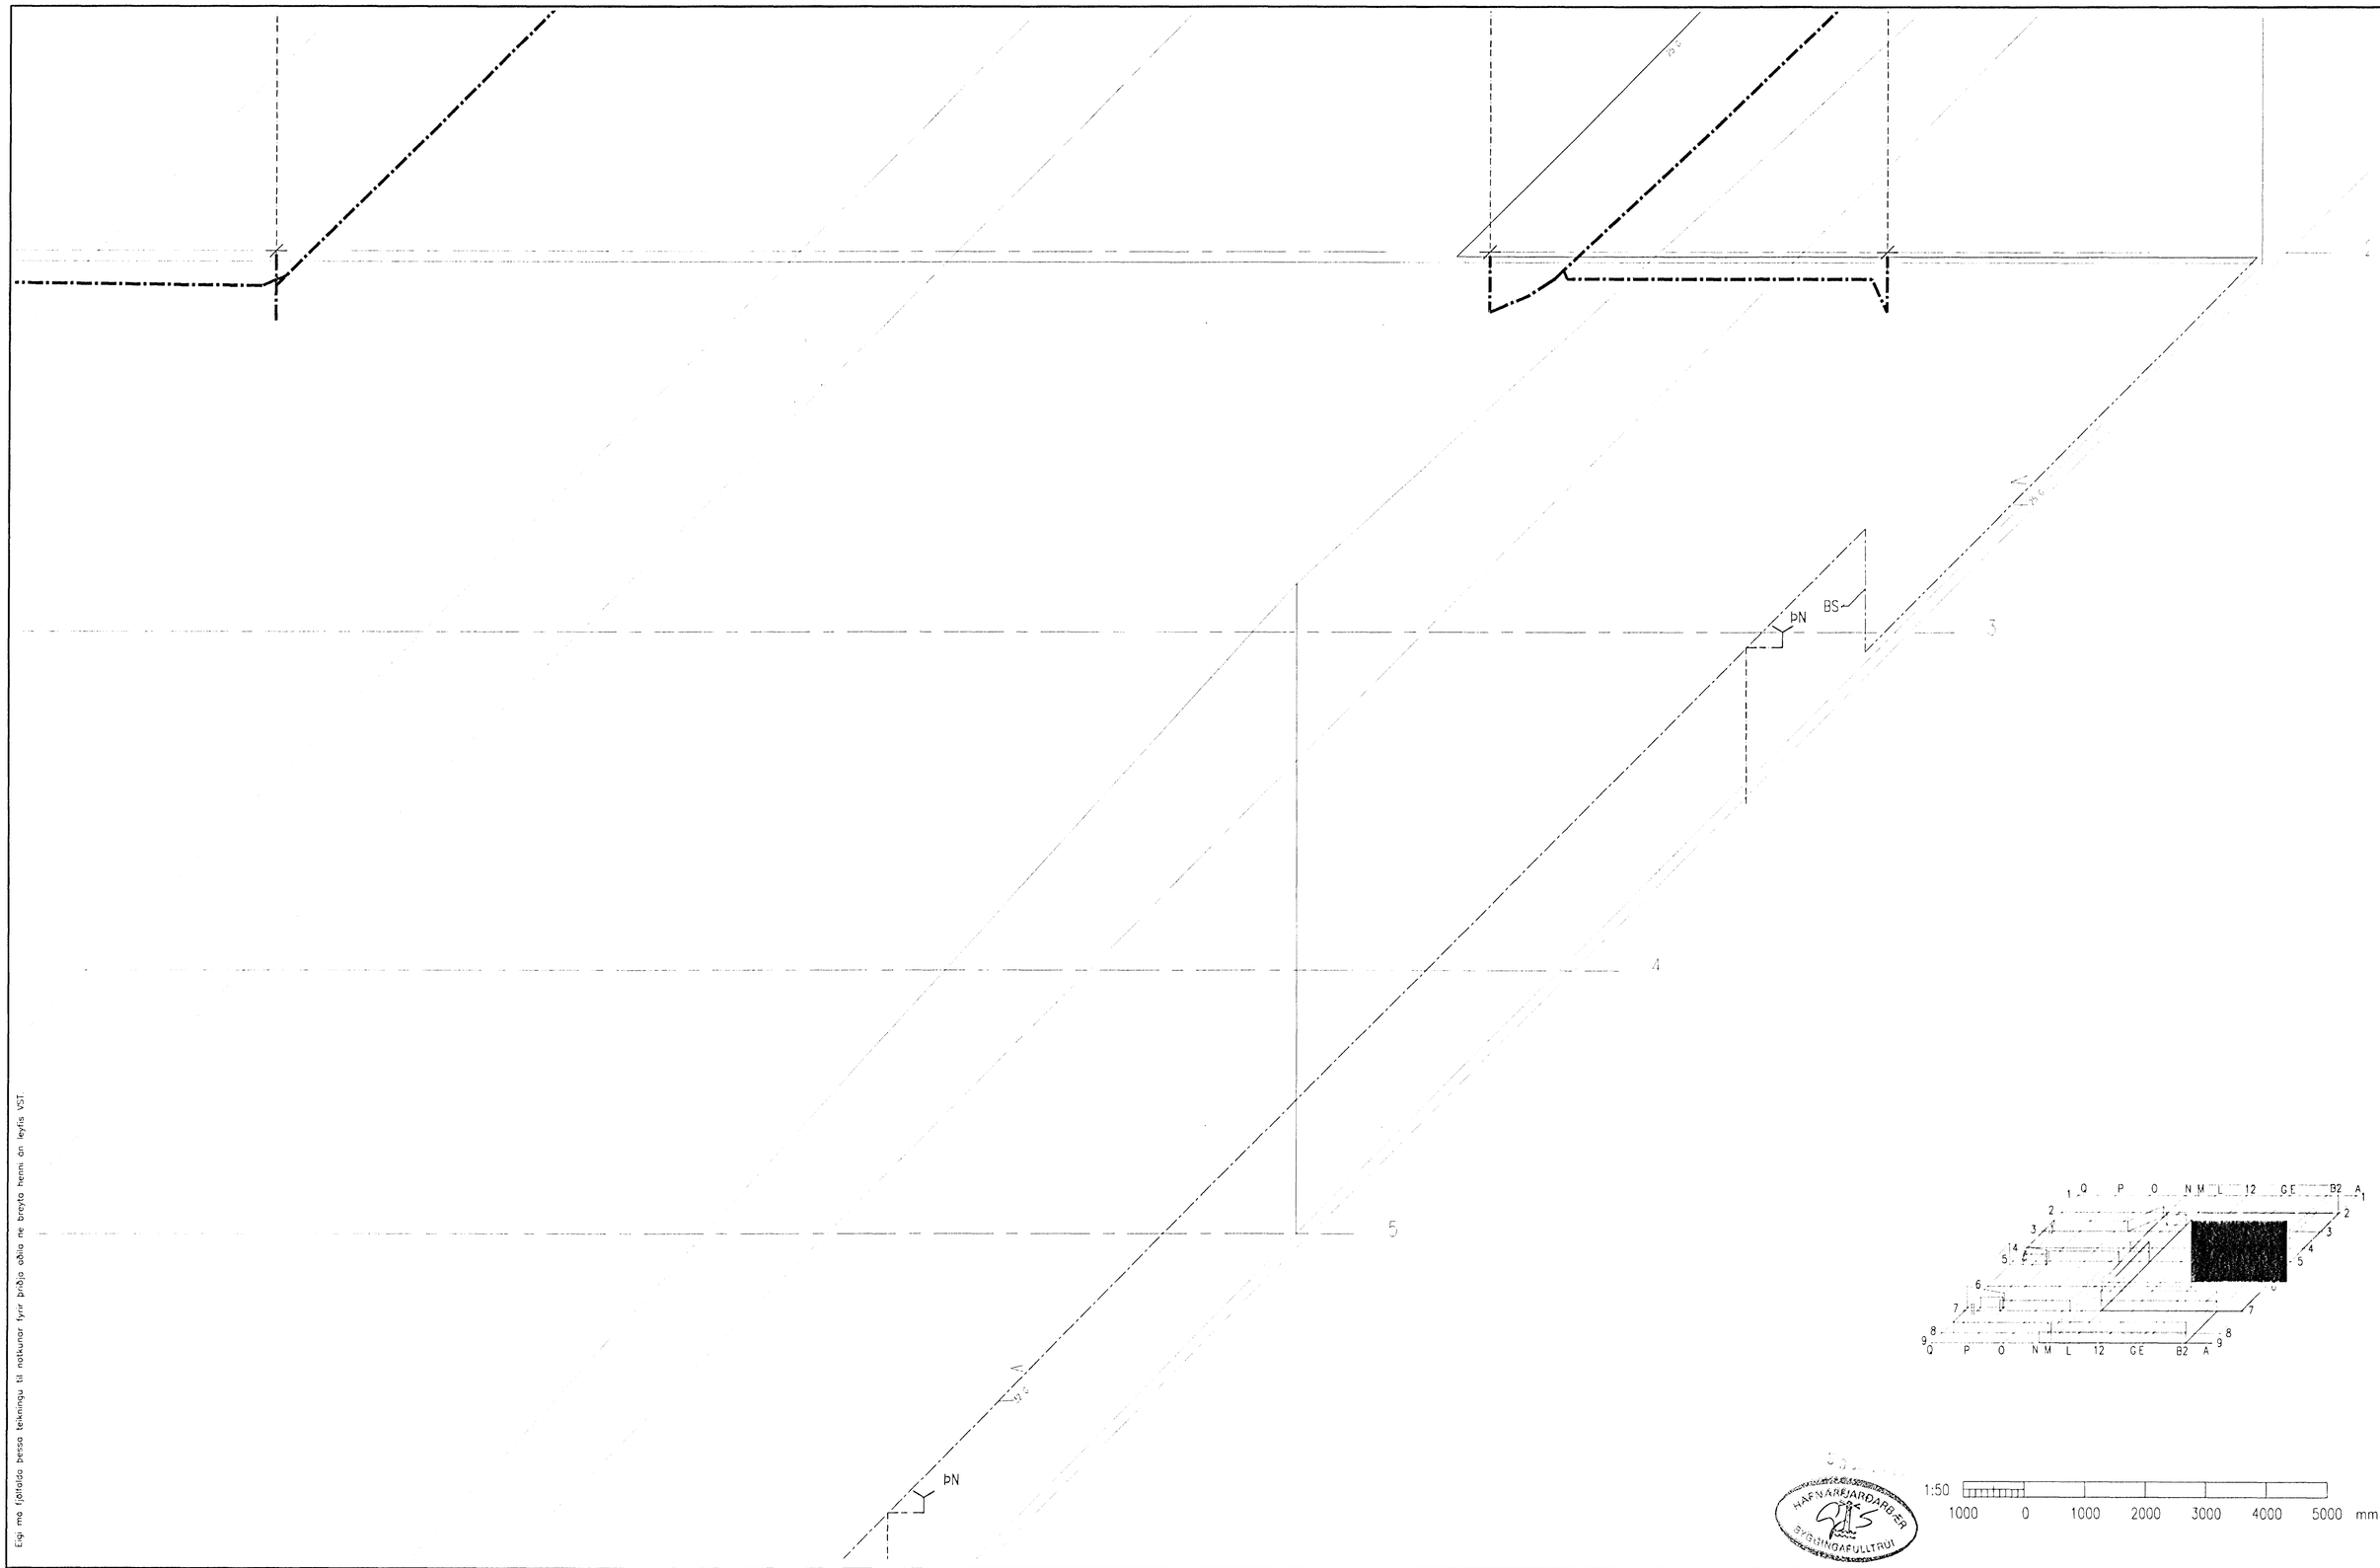

1:50

1000 0 1000 2000 3000 4000 5000 mm

Eigi má fjölfalda þessa teikningu til notkunar fyrir þriðja aðila né breyta henni án leyfis VST

Tölvuskrá: I:97125\TEIKN\LO-TEIKN\320-27.DWG

Blaðstærð	Teikn. nr.	Tilvísun á teikningu	Útgáfa	Breyting	Dagsetning	Gert	Samþ.
A1			A		1999.06.23		

FRV

VST **Verkfræðistofa Sigurðar Thoroddsen hf.**

Ármúla 4 108 Reykjavík Sími: 569 5000 Fax: 569 5010
Glerárgötu 30 600 Akureyri 462 2543 461 1190
Bjarnarbraut 8 310 Borgarnes 437 1317 437 1311
Hafnarstræti 1 400 Ísafjörður 456 3708 456 3965

Hannað	Teiknað	Yfirfarið	Samþykkt
HÞ	HÞ		

ÁSVELLIR 1, HAFNARFIRÐI

ÍÞRÓTTAMIÐSTÖÐ HAUKA
HREINLÆTIS-OG HITALAGNIR
KERFISMYND FRÁVEITU-OG VATNSLAGNA, HLUTI 6/7

Dagsetning	Verk nr.	Teikn. nr.	Útgáfa
MARS 1999	97.125	3.25.1	A