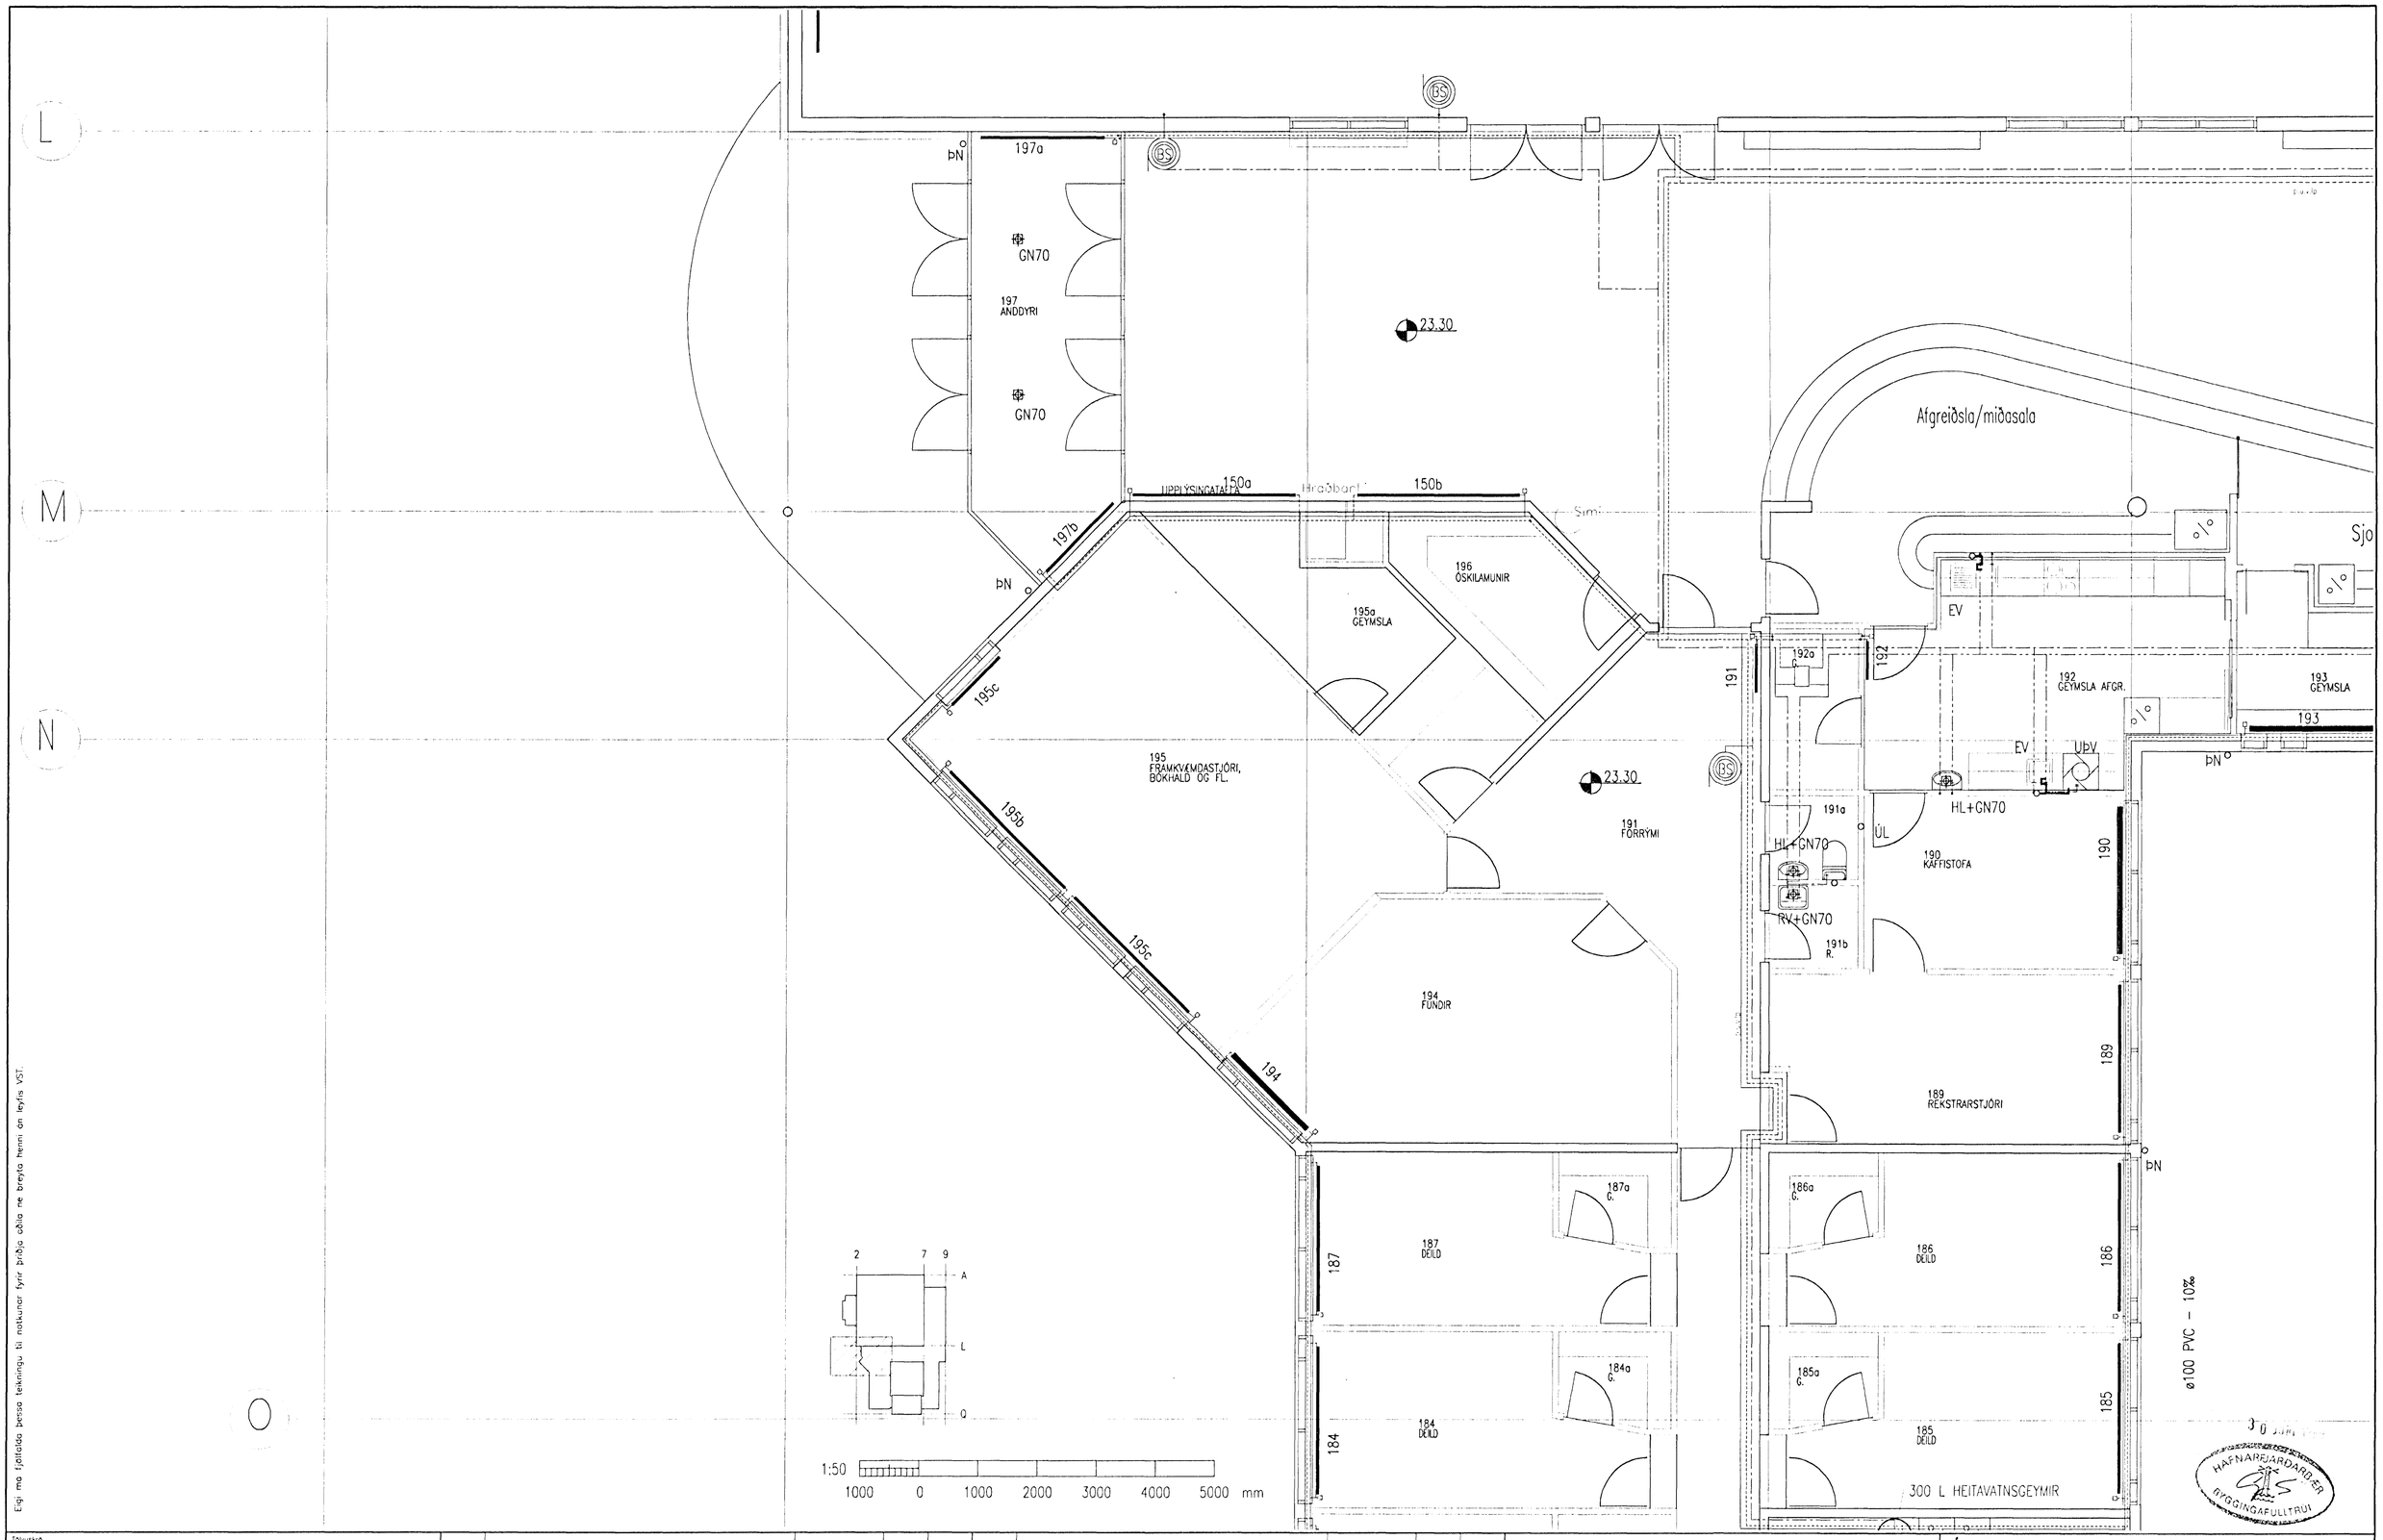

Eigi má ljósrita þessa teikningu til notkunar fyrir þriðja aðila né breyta henni án leyfis VST.

Tölvuskrá I:\97125\TEIKN\LO-TEIKN\309-16.DWG

FRV

Blaðstærð	Teikn. nr.	Tilvísun á teikningu	Útgáfa	Breyting	Dagsetning	Gert	Samþ.
A1			A		1999.06.23		

VST Verkfræðistofa Sigurðar Thoroddsen hf.
Ármúla 4 108 Reykjavík Sími: 569 5000 Fax: 569 5010
Glerargötu 30 600 Akureyri 452 2543 461 1190
Bjarnarbraut 8 310 Borgarnes 437 1317 437 1311
Hafnarstræti 1 400 Ísafjörður 456 3708 456 3965

Hannað	Teiknað	Yfirfarið	Samþykkt
HÞ	HÞ		

ÁSVELLIR 1, HAFNARFIRDI

ÍÞRÓTTAMIÐSTÖÐ HAUKA
HREINLÆTIS-OG HITALAGNIR
GRUNNMYND 1. HÆÐAR, VATNS- OG HITALAGNIR

Dagsetning	Verk nr.	Teikn. nr.	Útgáfa
MARS 1999	97.125	3.13	A