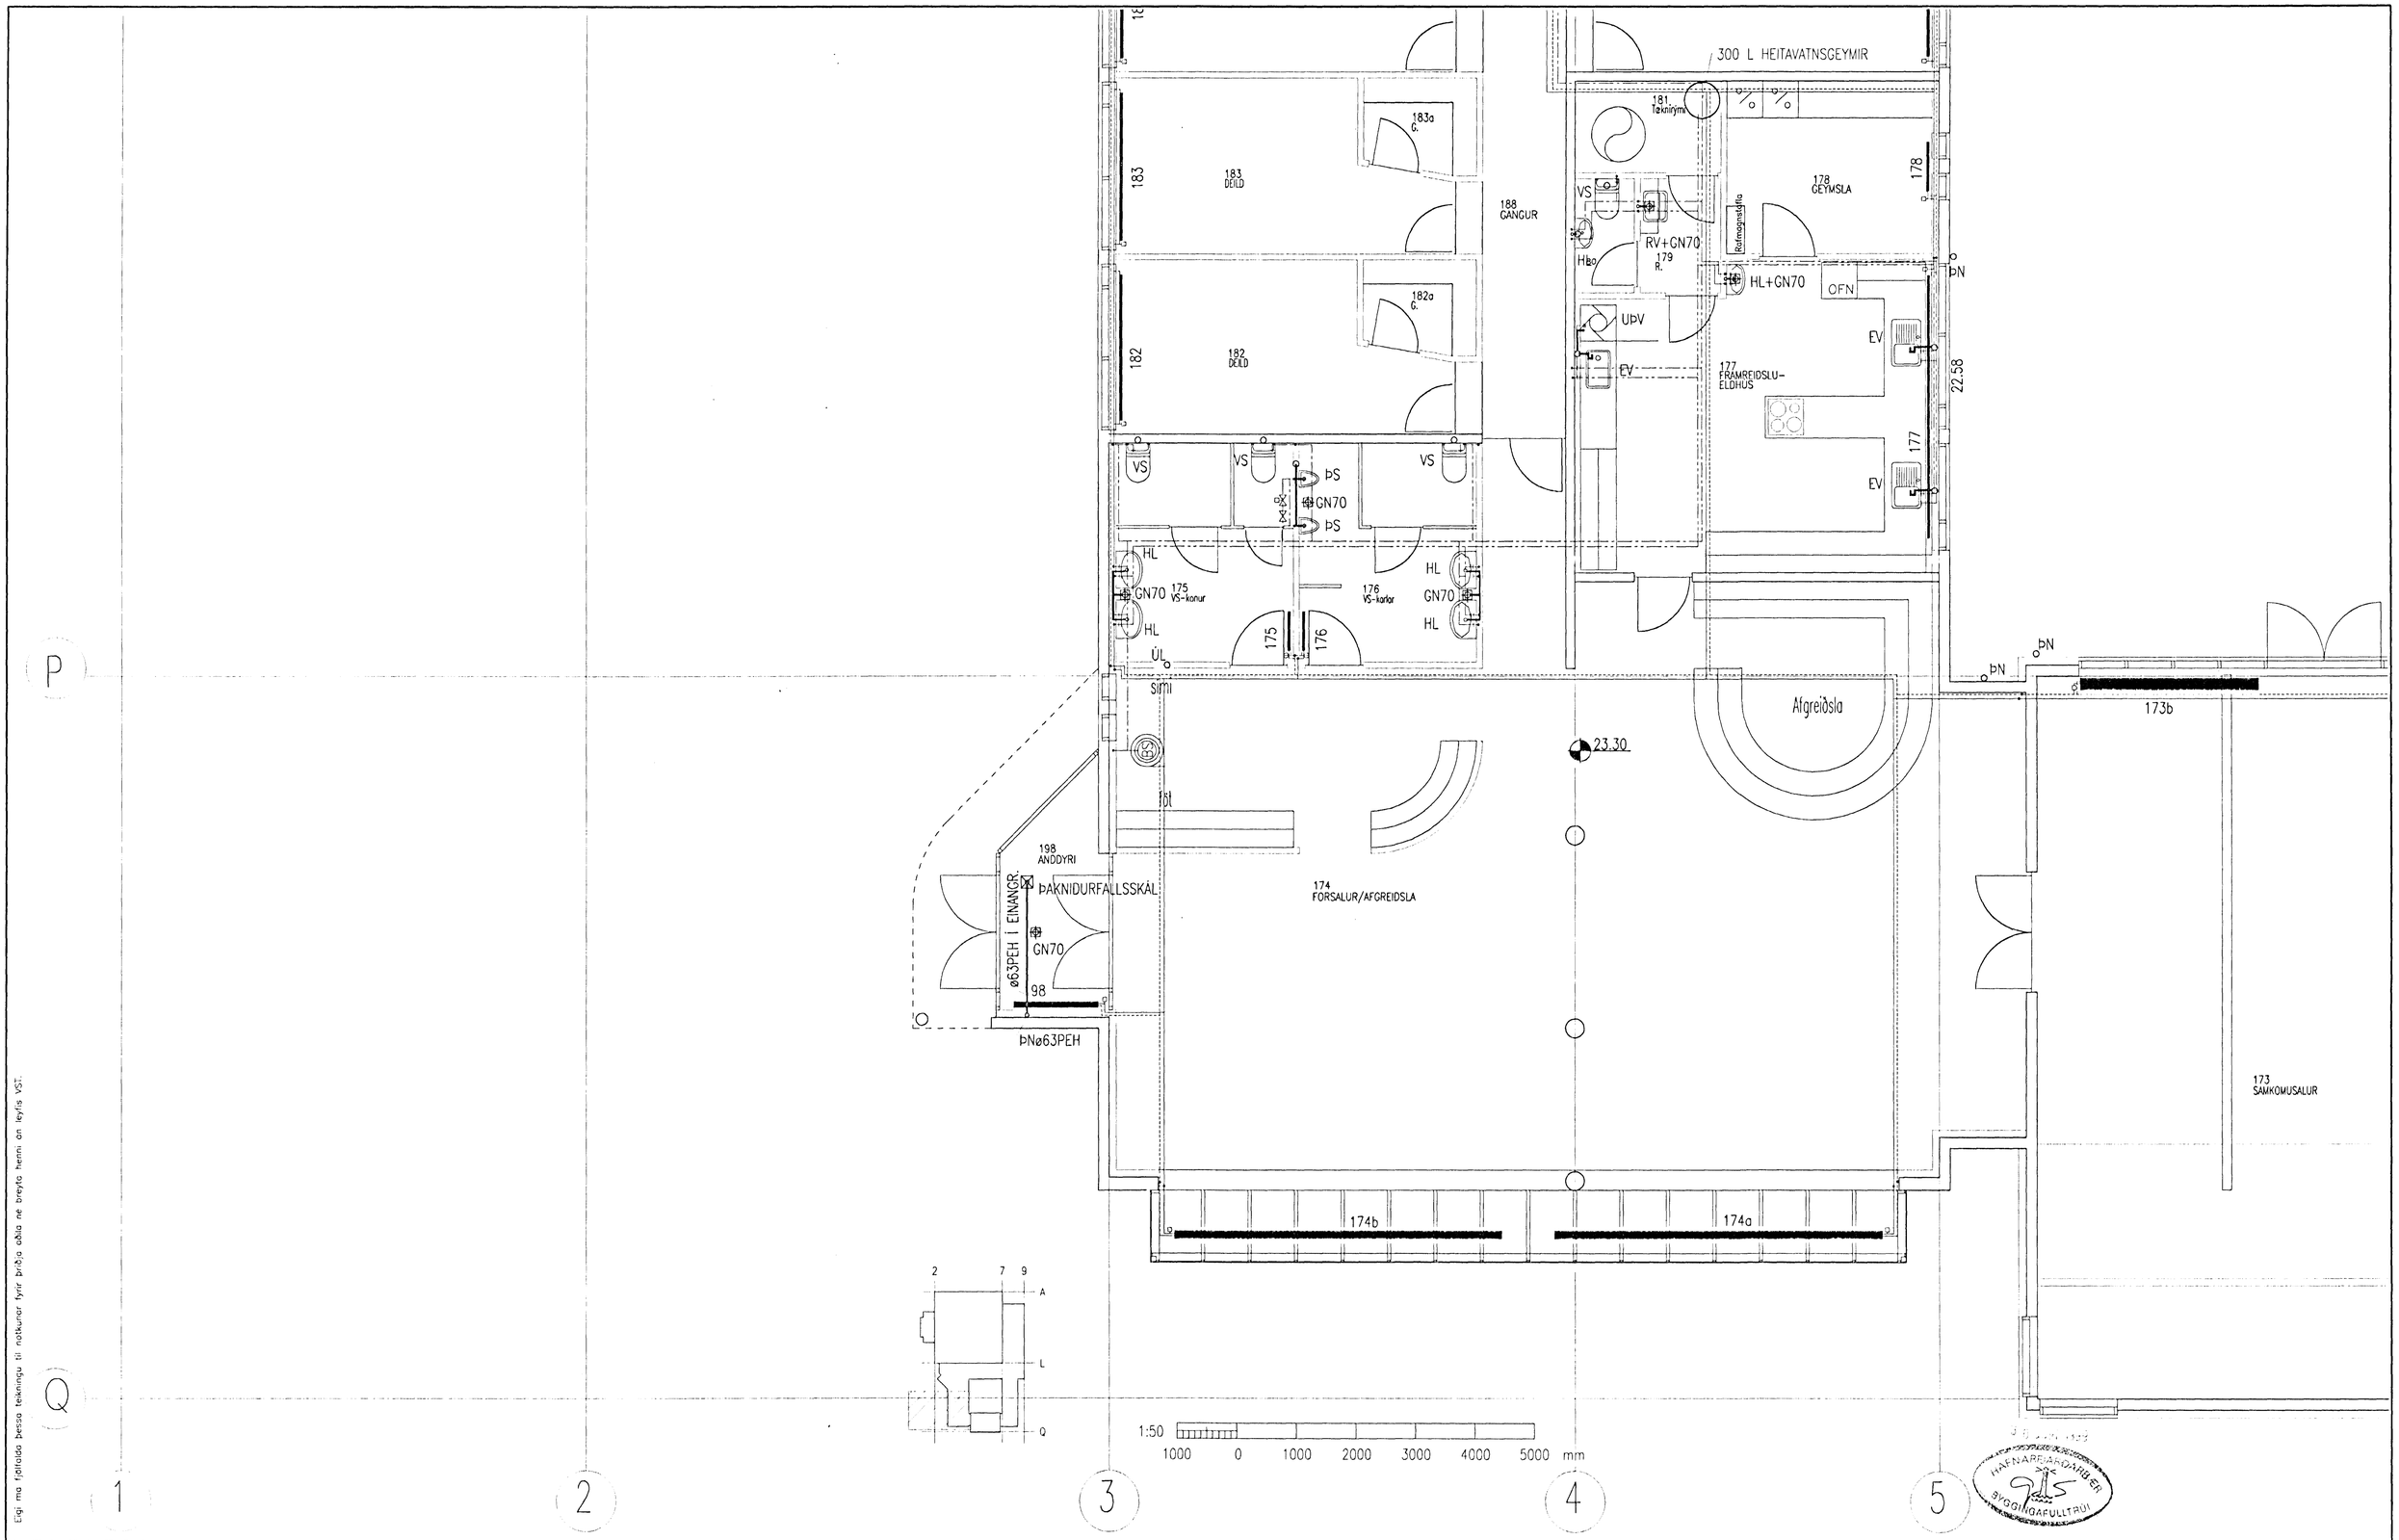

Eigi má fjölfalda þessa teikningu til notkunar fyrir þriðja aðila né breyta henni án leyfis VST.

Tölvuskrá: I:\97125\TEIKN\LO-TEIKN\309-16.DWG																							
FRV																							
											A		1999.06.23										
Blaðstærð	Teikn. nr.	Tilvísun á teikningu	Útgáfa	Breyting	Dagsetning	Gert	Samþ.	Útgáfa	Breyting	Dagsetning	Gert	Samþ.	Hannað	Teiknað	Yfirfarið	Samþykkt	Dagsetning	Verk nr.	Teikn. nr.	Útgáfa			
A1													HÞ	HÞ			MARS 1999	97.125	3.15	A			

VST Verkfræðistofa Sigurðar Thoroddsen hf.

		Sími:	Fax:
Ármúla 4	108 Reykjavík	569 5000	569 5010
Glerárgötu 30	600 Akureyri	462 2543	451 1190
Bjarnarbraut 8	310 Borgarnes	437 1317	437 1311
Hafnarstræti 1	400 Ísafjörður	456 3708	456 3965

ÁSVELLIR 1, HAFNARFIRÐI

ÍÞRÓTTAMIÐSTÖÐ HAUKA
HREINLÆTIS- OG HITALAGNIR
GRUNNMYND 1. HÆÐAR, VATNS- OG HITALAGNIR

HAFNARFJARÐARBÆR SVIÐSSTJÓRI SVIÐINGAFULLTRÚI