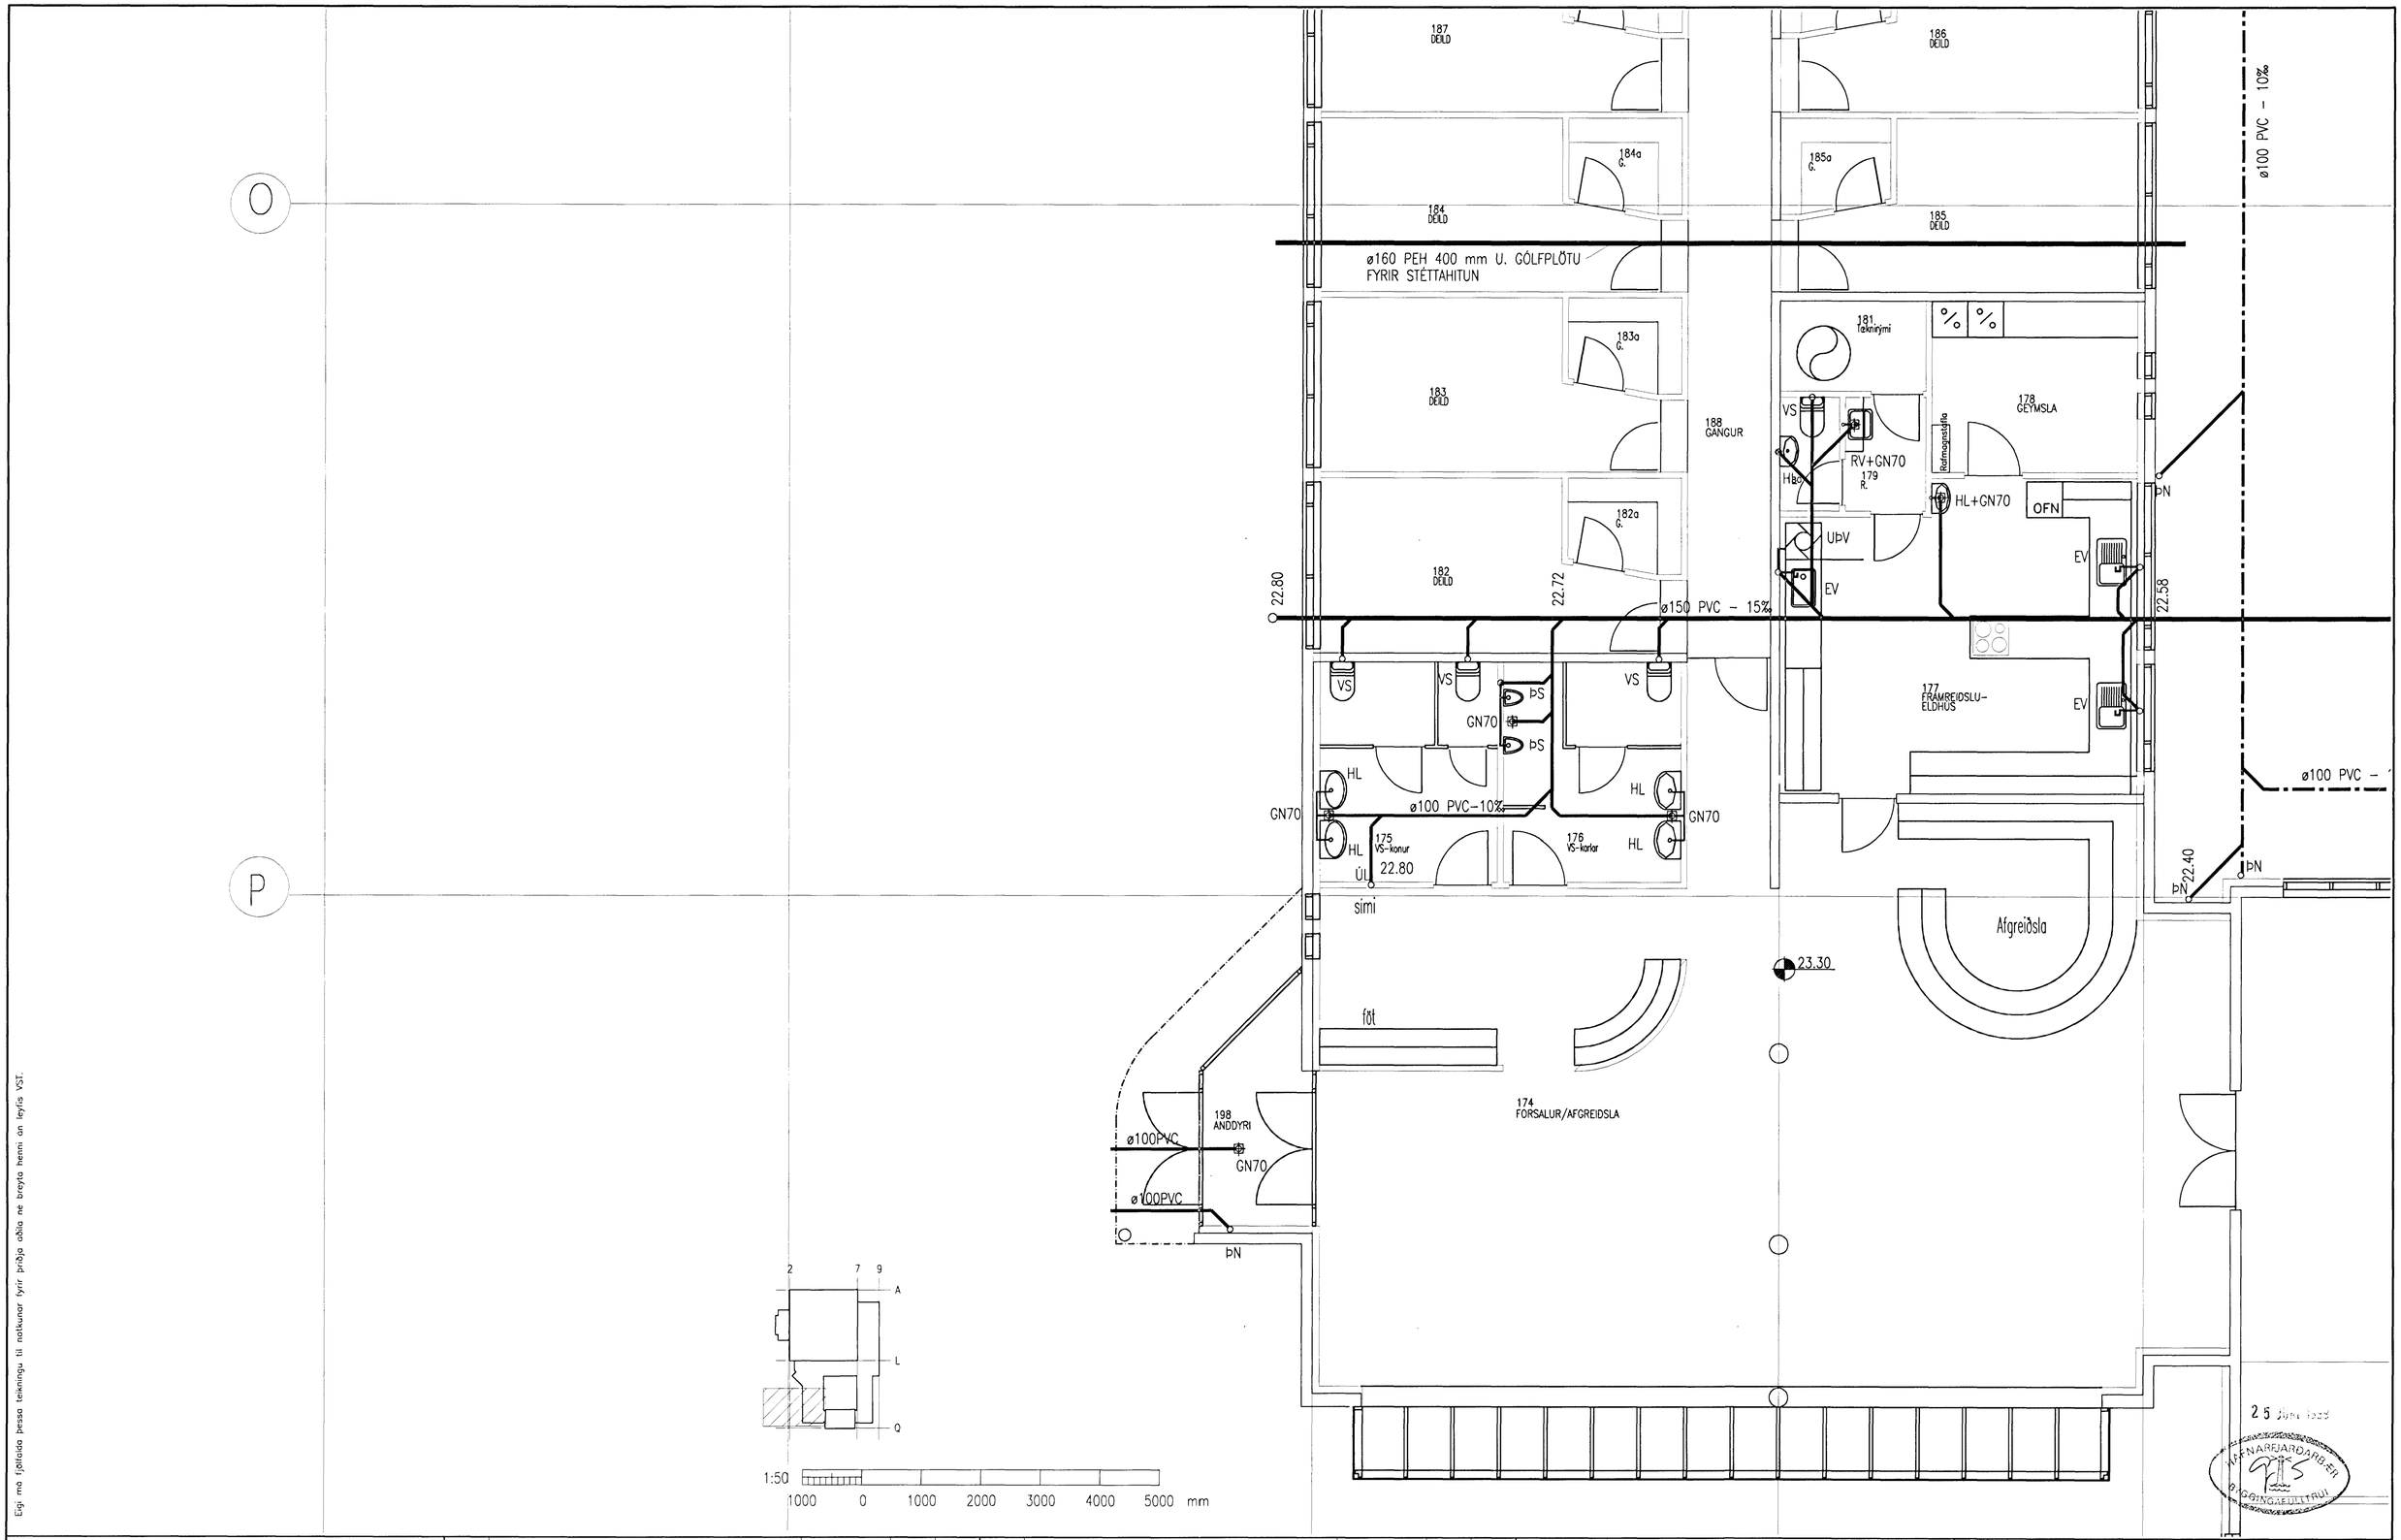

Eigi má fjölfalda þessa teikningu til notkunar fyrir þriðja aðila né breyta henni án leyfis VST.

Tölvuskrá
I:97125\TEIKN\LO-TEIKN\301-08.DWG

FRV

Blaðstærð	Teikn. nr.	Tilvísun á teikningu	Útgáfa	Breyting	Dagsetning	Gert	Samþ.	Útgáfa	Breyting	Dagsetning	Gert	Samþ.
A1								A		1999.06.10		

VST Verkfræðistofa Sigurðar Thoroddsen hf.

			Sími:	Fax:
Armúla 4	108	Reykjavík	569 5000	569 5010
Glerárgötu 30	600	Akureyri	462 2543	461 1190
Bjarnarbraut 8	310	Borgarnes	437 1317	437 1311
Hafnarstræti 1	400	Ísafjörður	456 3708	456 3965

ÁSVELLIR 1, HAFNARFIRÐI

ÍÞRÓTTAMIÐSTÖÐ HAUKA
HREINLÆTIS-OG HITALAGNIR
GRUNNMYND 1. HÆÐAR, FRÁVEITULAGNIR Í GRUNNI

Hannað	Teiknað	Yfirfarið	Samþykkt	Dagsetning	Verk nr.	Teikn. nr.	Útgáfa
HÞ	HÞ		Sigurður Eyjólfsson	MARS 1999	97.125	3.07	A