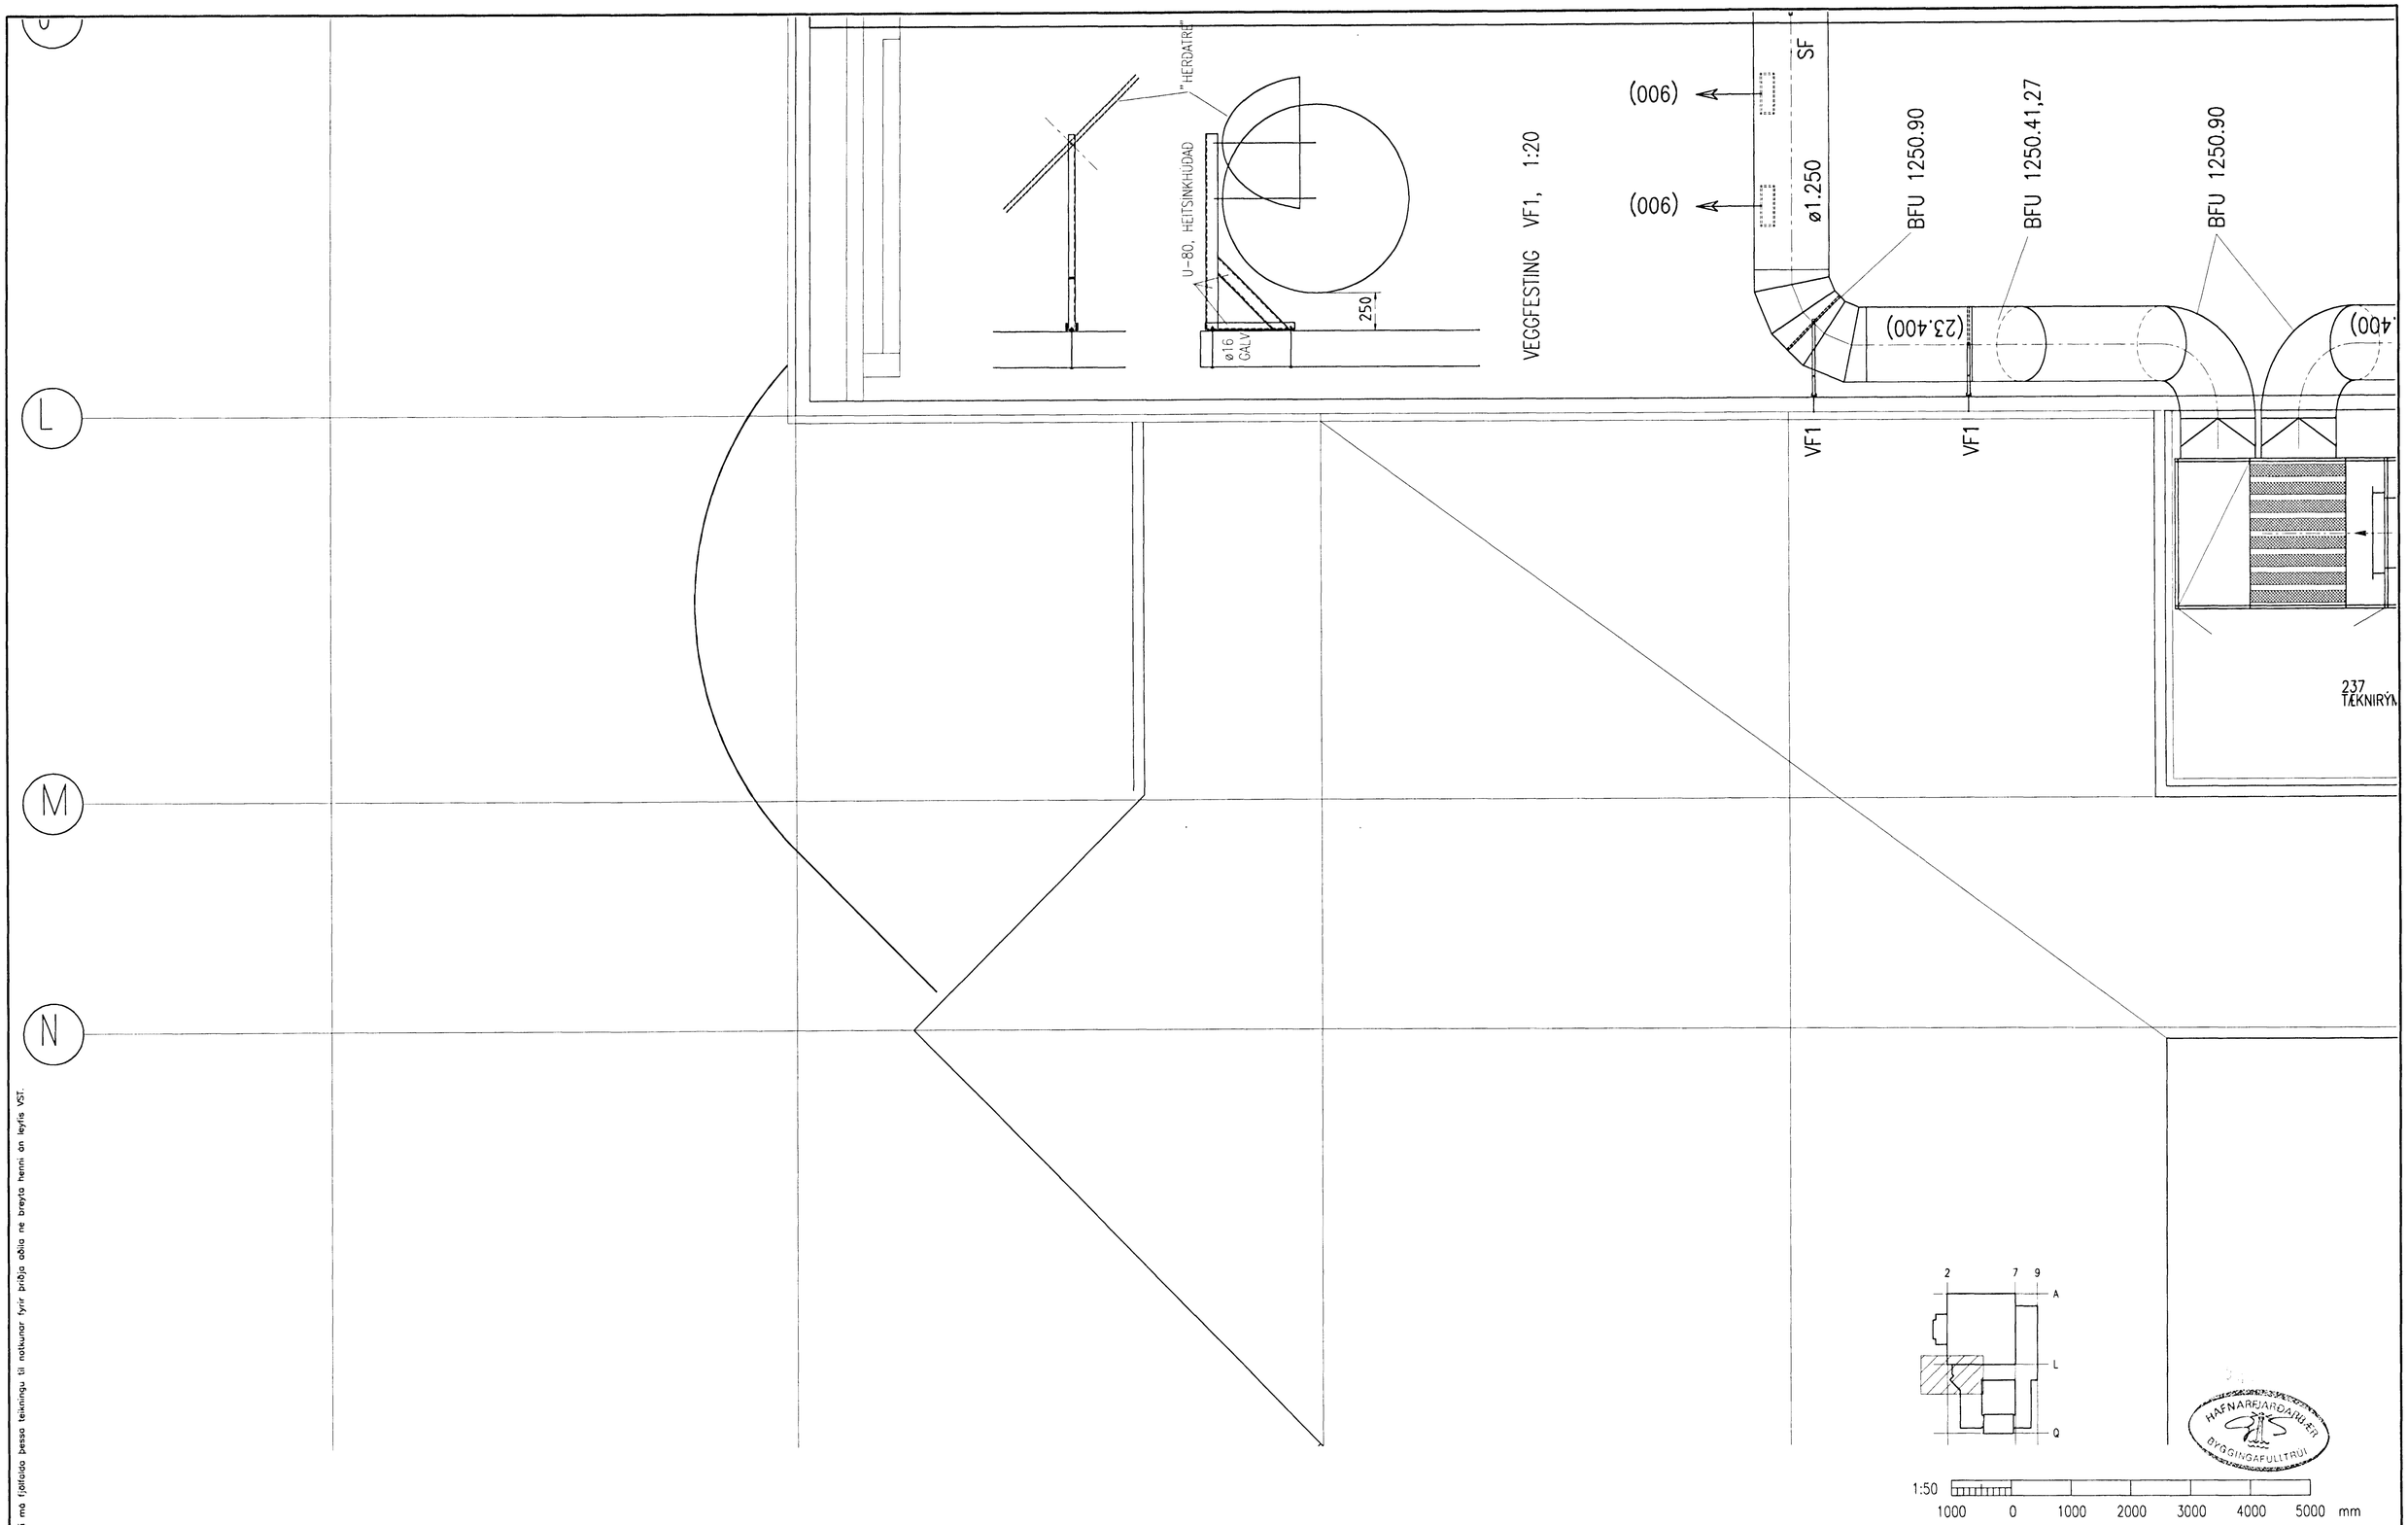

1:50

1000 0 1000 2000 3000 4000 5000 mm

HAFNARFJARÐARBÆR BYGGINGAFULLTRÚI

Eigi má ljósfalda þessa teikningu til notkunar fyrir þriðja aðila né breyta henni án leyfis VST.

Tölvuskrá I:97125\TEIKN\LO-TEIKN\359-65.DWG

FRV

Blaðstærð	Teikn. nr.	Tilvísun á teikningu
A1		

Útgáfa	Breyting	Dagsetning	Gert	Samþ.
A		1999.06.23		

VST Verkfræðistofa Sigurðar Thoroddsen hf.

		Sími:	Fax:
Ármúla 4	108 Reykjavík	569 5000	569 5010
Glerárgötu 30	600 Akureyri	462 2543	461 1190
Bjarnarbraut 8	310 Borgarnes	437 1317	437 1311
Hafnarstræti 1	400 Ísafjörður	456 3708	456 3965

Hannað	Teiknað	Yfirfarið	Samþykkt
HÞ	HÞ		Sigurður Ejólfsson

ÁSVELLIR 1, HAFNARFIRDI

ÍÞRÓTTAMIÐSTÖÐ HAUKA

LOFTRÆSING

GRUNNMYND 2. HÆÐAR – KERFI 1

Dagsetning	Verk nr.	Teikn. nr.	Útgáfa
MARS 1999	97.125	3.63	A