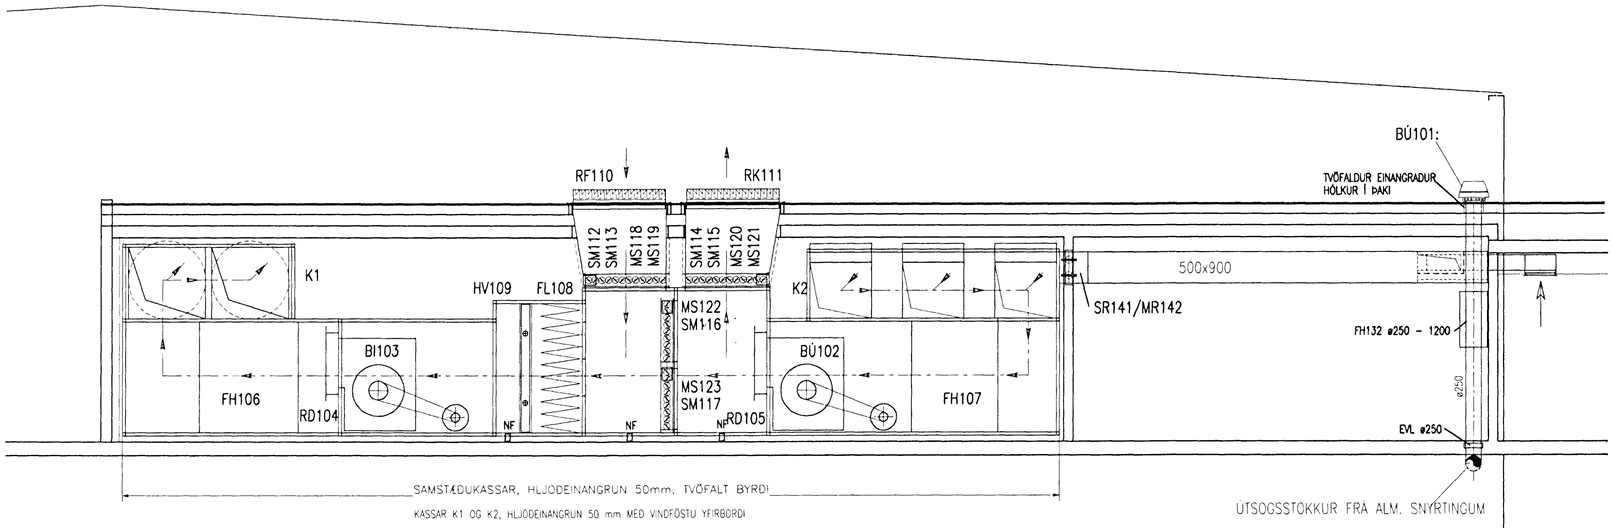

LOFTKLEFI 1, LANGSNIÐ1:50

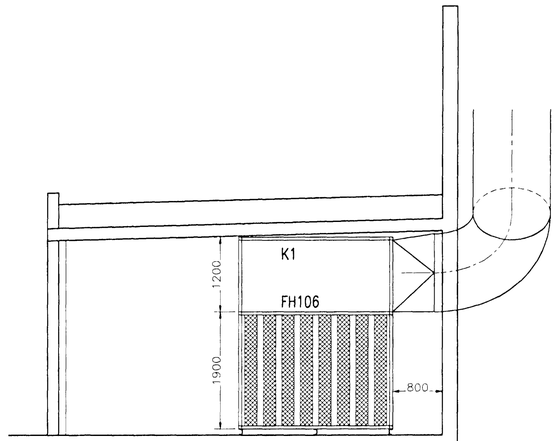

SNIÐ A–A

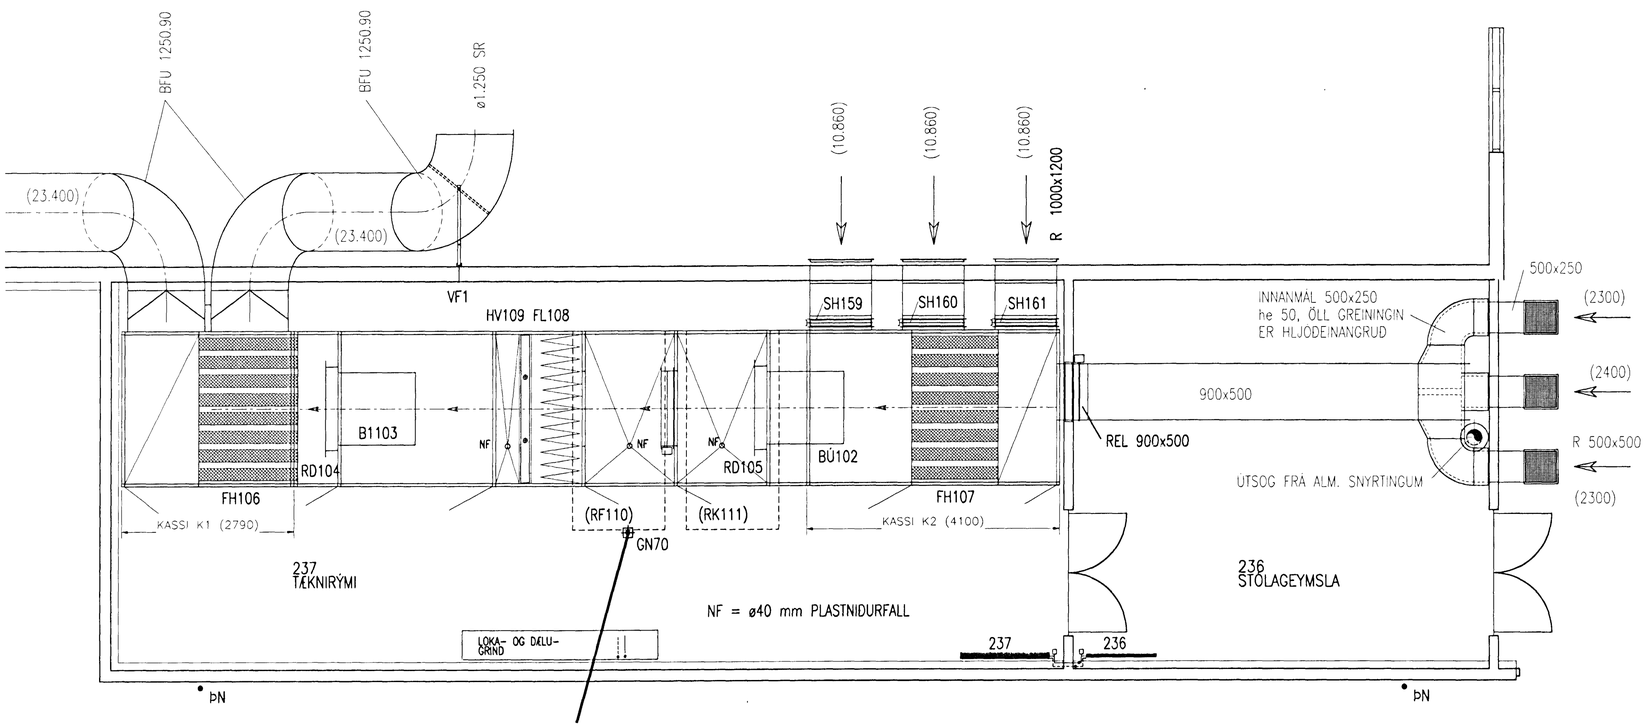

LOFTKLEFI 1, GRUNNMYND 1:50

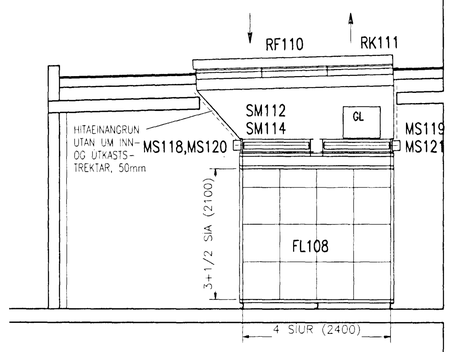

SNIÐ B–B GL=GAUMLÚGA

HAFNARFJARÐARBÆR BYGGINGAFULLTRÚI

1:50

1000 0 1000 2000 3000 4000 5000 mm

Eigi má fjölfalda þessa teikningu til notkunar fyrir briðja aðila né breyta henni án leyfis VST.

Tölvuskrá

Útgáfa	Breyting	Dagsetning	Gert	Samþ.
A		1999.06.23		

FRV

Blaðstærð A1 | Teikn. nr. | Tilvísun á teikningu

VST Verkfræðistofa Sigurðar Thoroddsen hf.

		Sími:	Fax:
Ármúla 4	108 Reykjavík	569 5000	569 5010
Glerárgötu 30	600 Akureyri	462 2543	461 1190
Bjarnarbraut 8	310 Borgarnes	437 1317	437 1311
Hafnarstræti 1	400 Ísafjörður	456 3708	456 3965

Hannað	Teiknað	Yfirfarið	Samþykkt	Dagsetning	Verk nr.	Teikn. nr.	Útgáfa
HÞ	HÞ		Sigurður Thoroddsen	MARS 1999	97.125	3.66	A

ÁSVELLIR 1, HAFNARFIRÐI

ÍÞRÓTTAMIÐSTÖÐ HAUKA
LOFTRÆSING
LOFTKLEFI, SNIÐ A–A, B–B, KERFI 1