




Arkitektúr
 Byggingarfræðingur
 samskipti ehf.
 9.0.11.1.2009
 Þessi skjal er mynd af vörðun og er ekki
 virk, færr en eftir skemmtu eigna skipta-
 yfirlýsingarinnar hjá Eignaskipa-
 ríkisskiptingunni og hinfylgandi löngun.

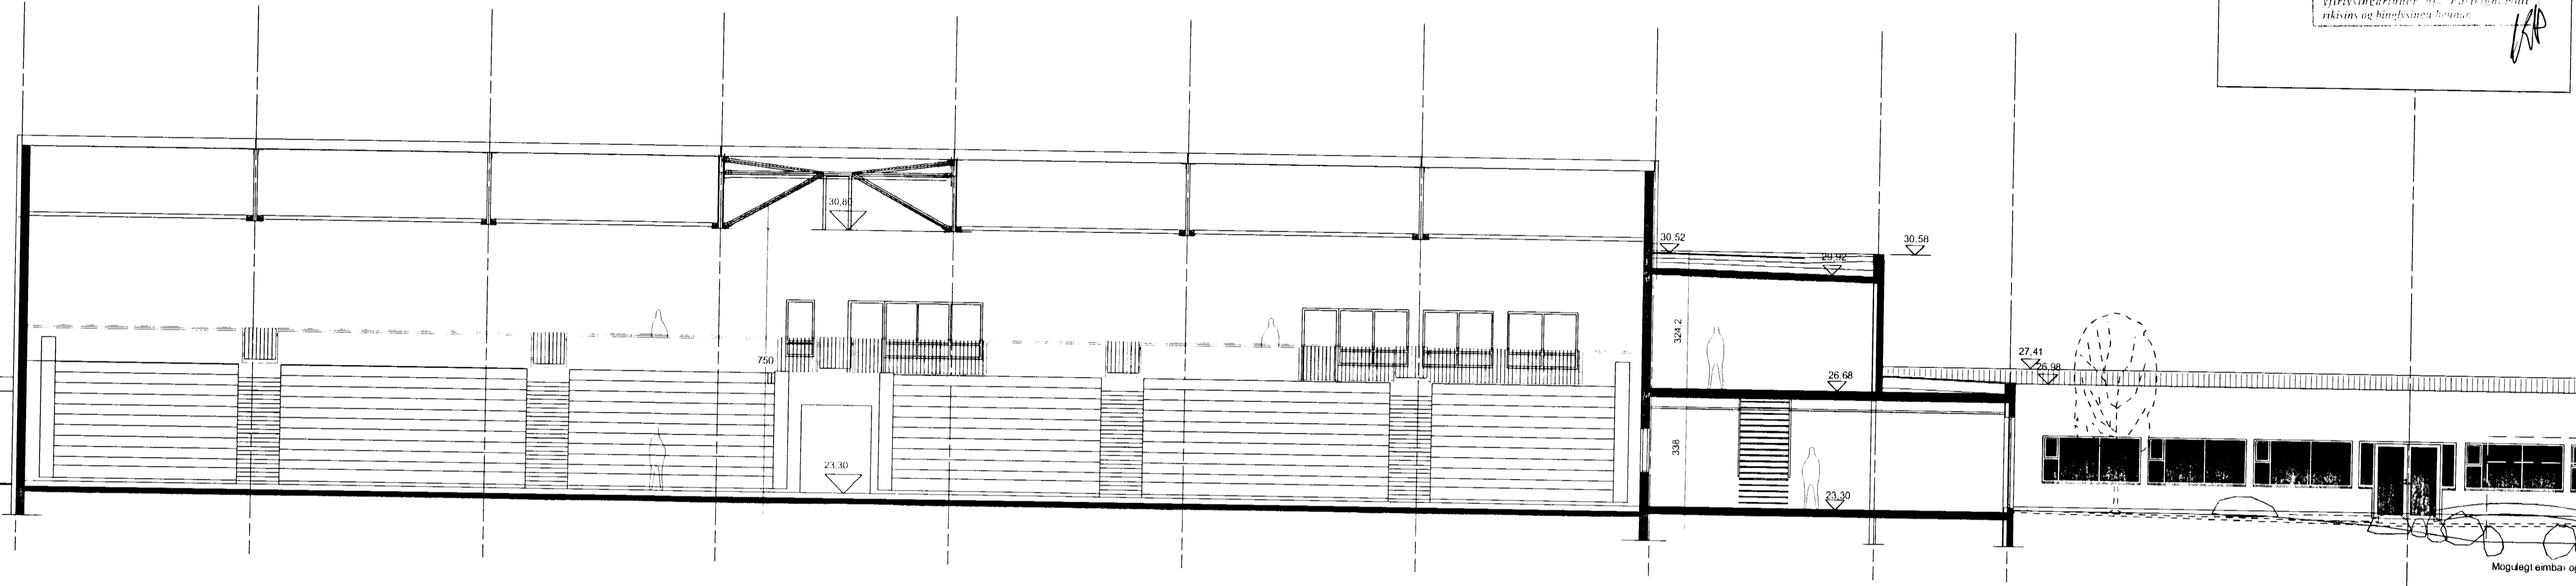

SNEIDING D-D
 NORDURHLUTI

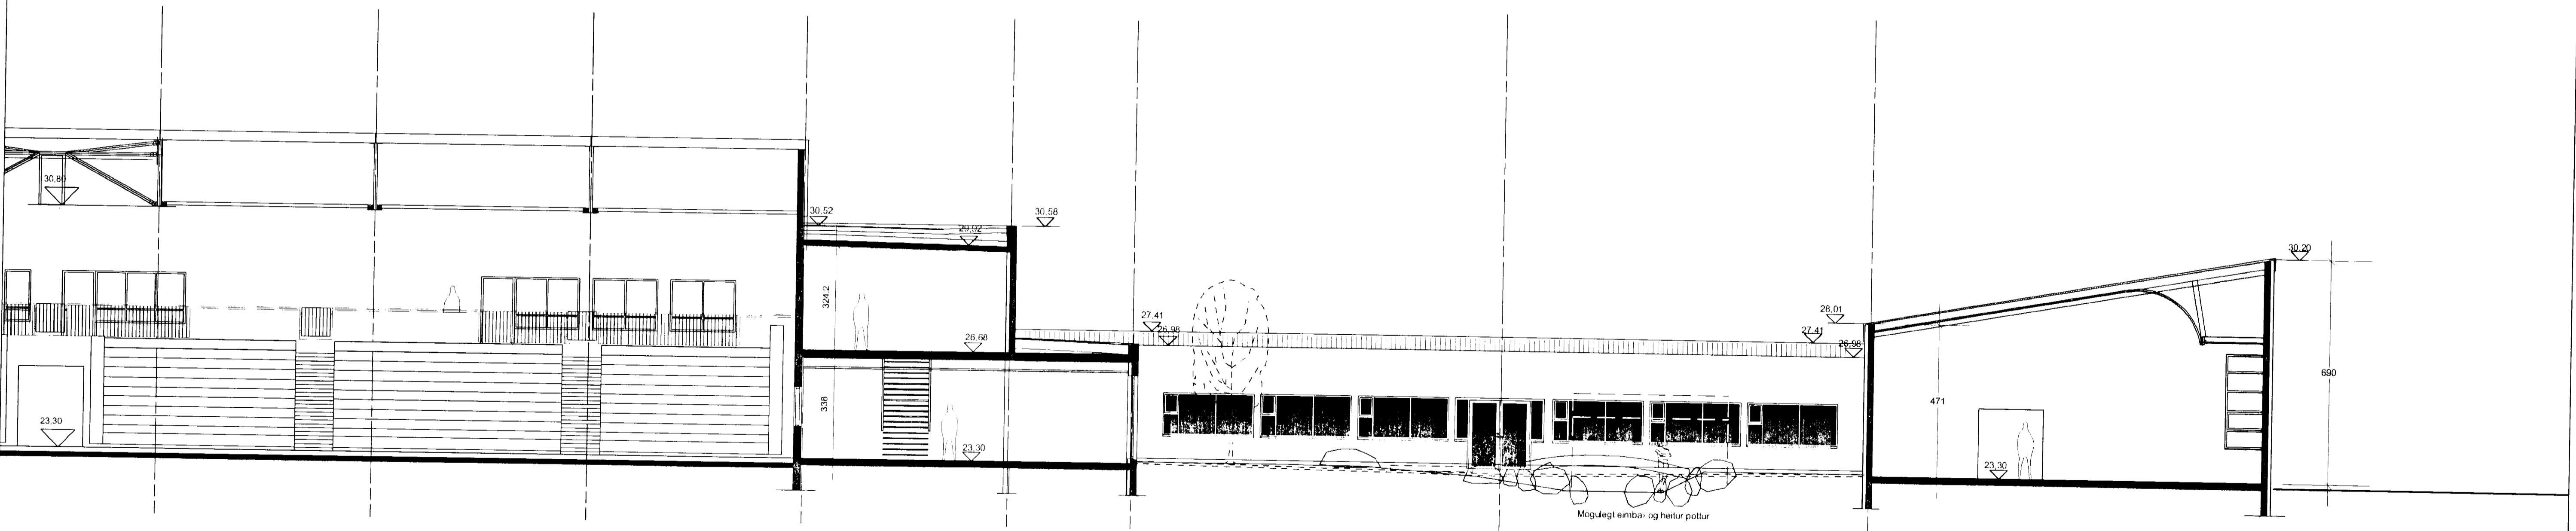

SNEIDING D-D
 SUBURHLUTI

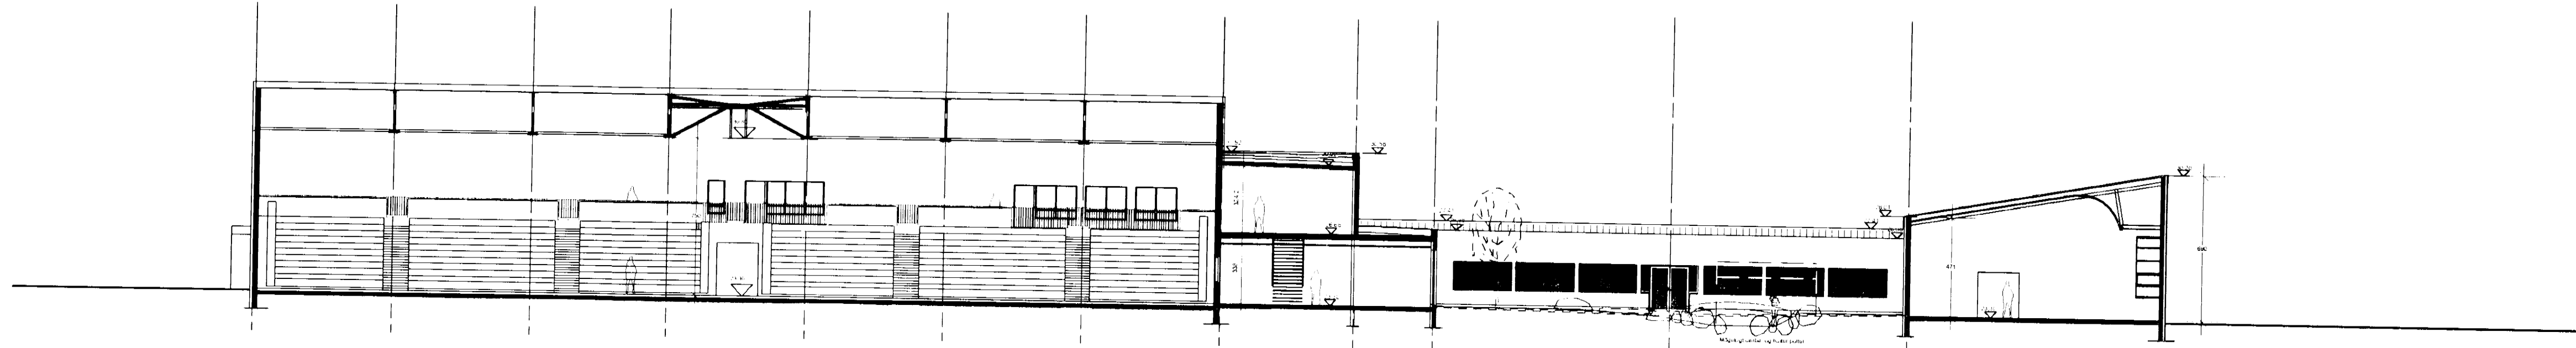

SNEIDING D-D