
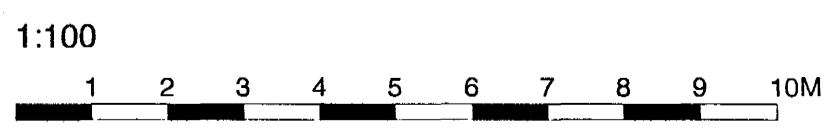
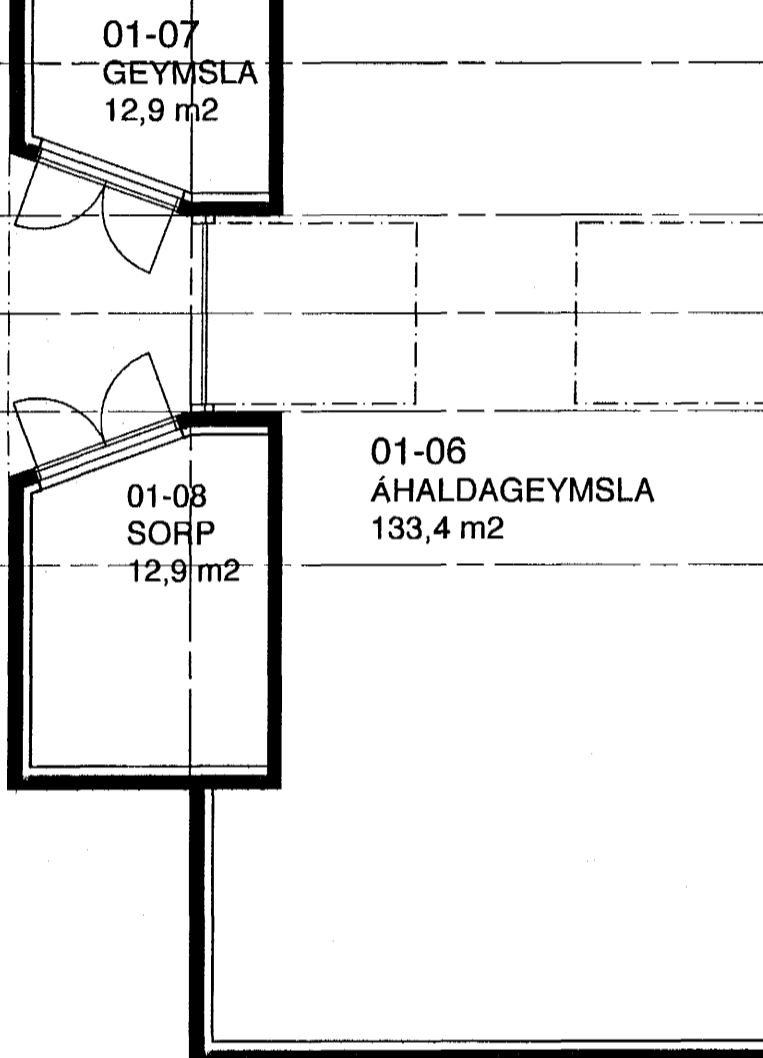
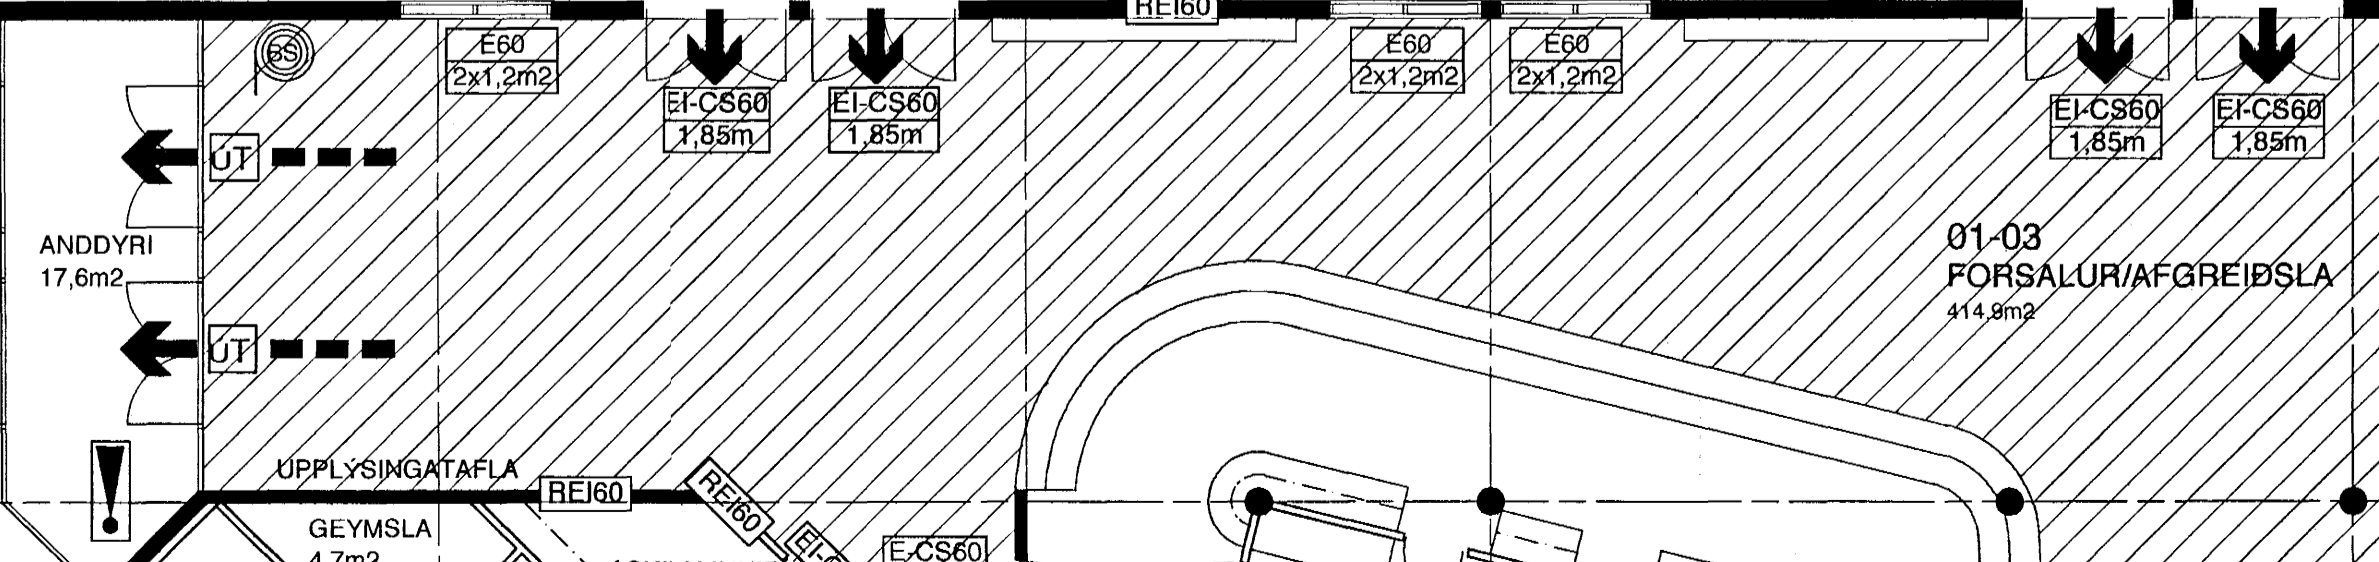
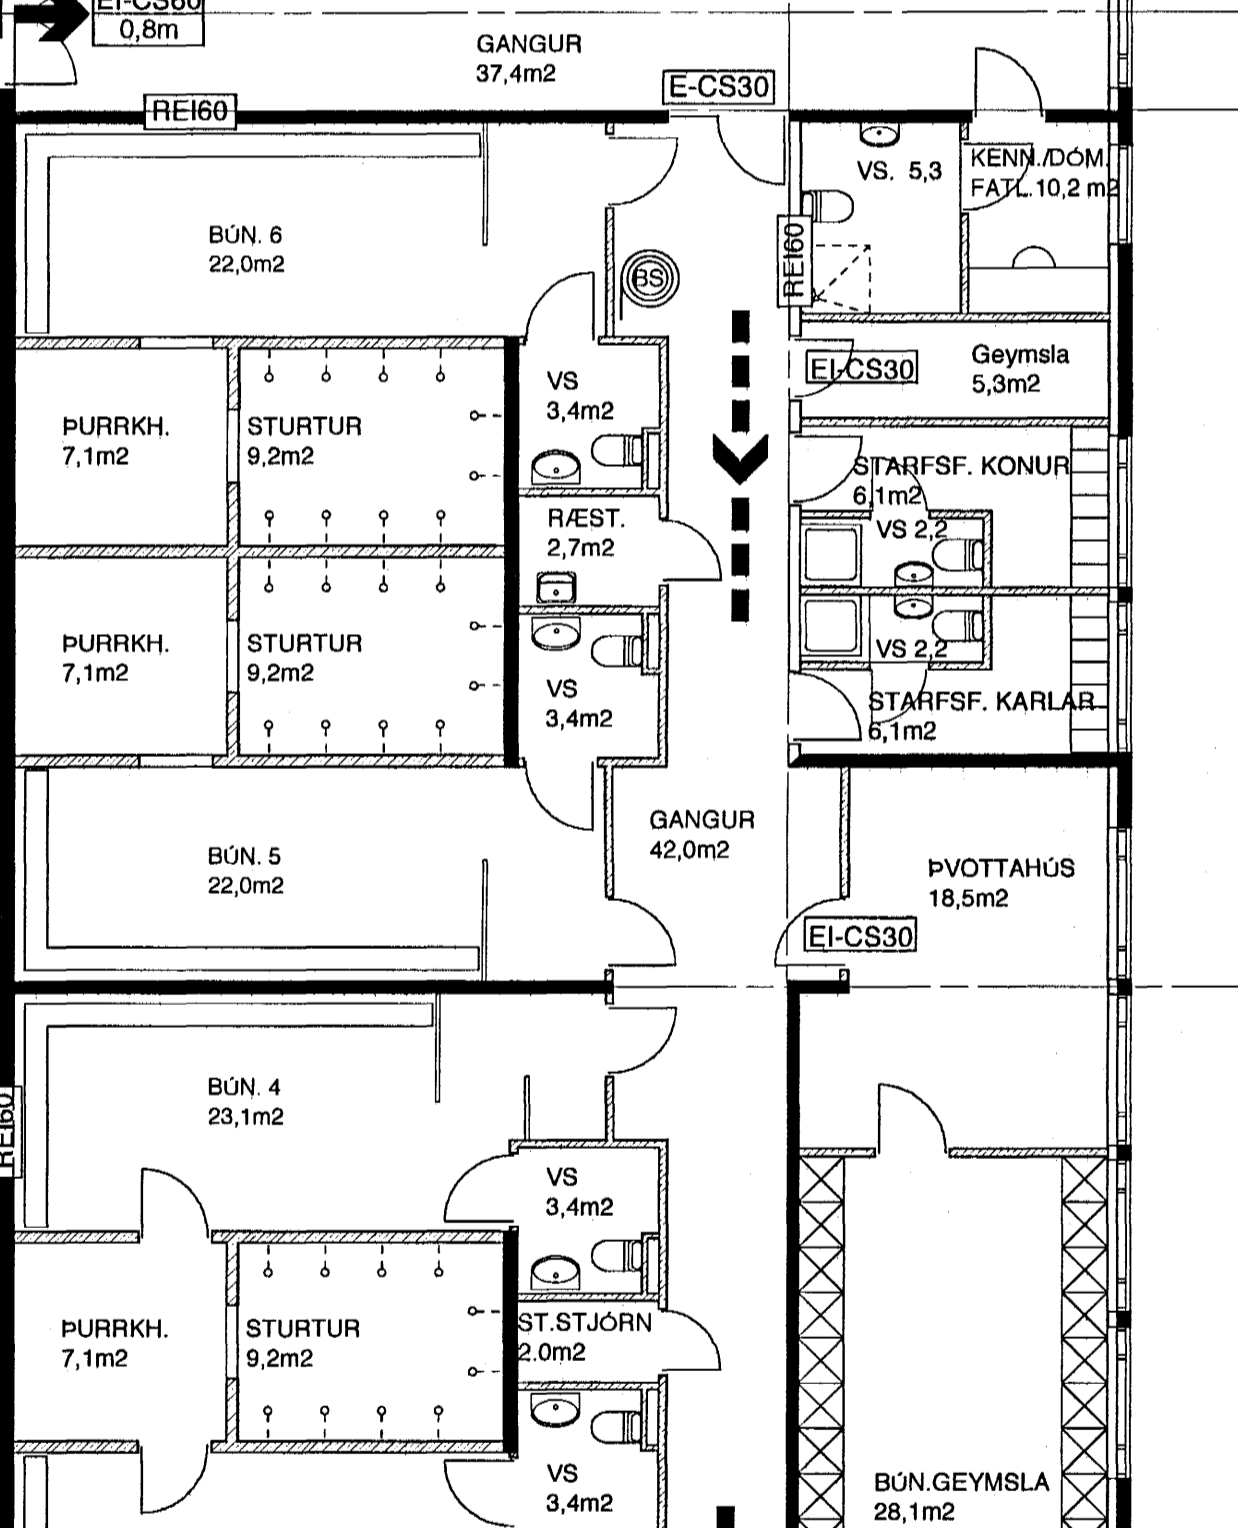
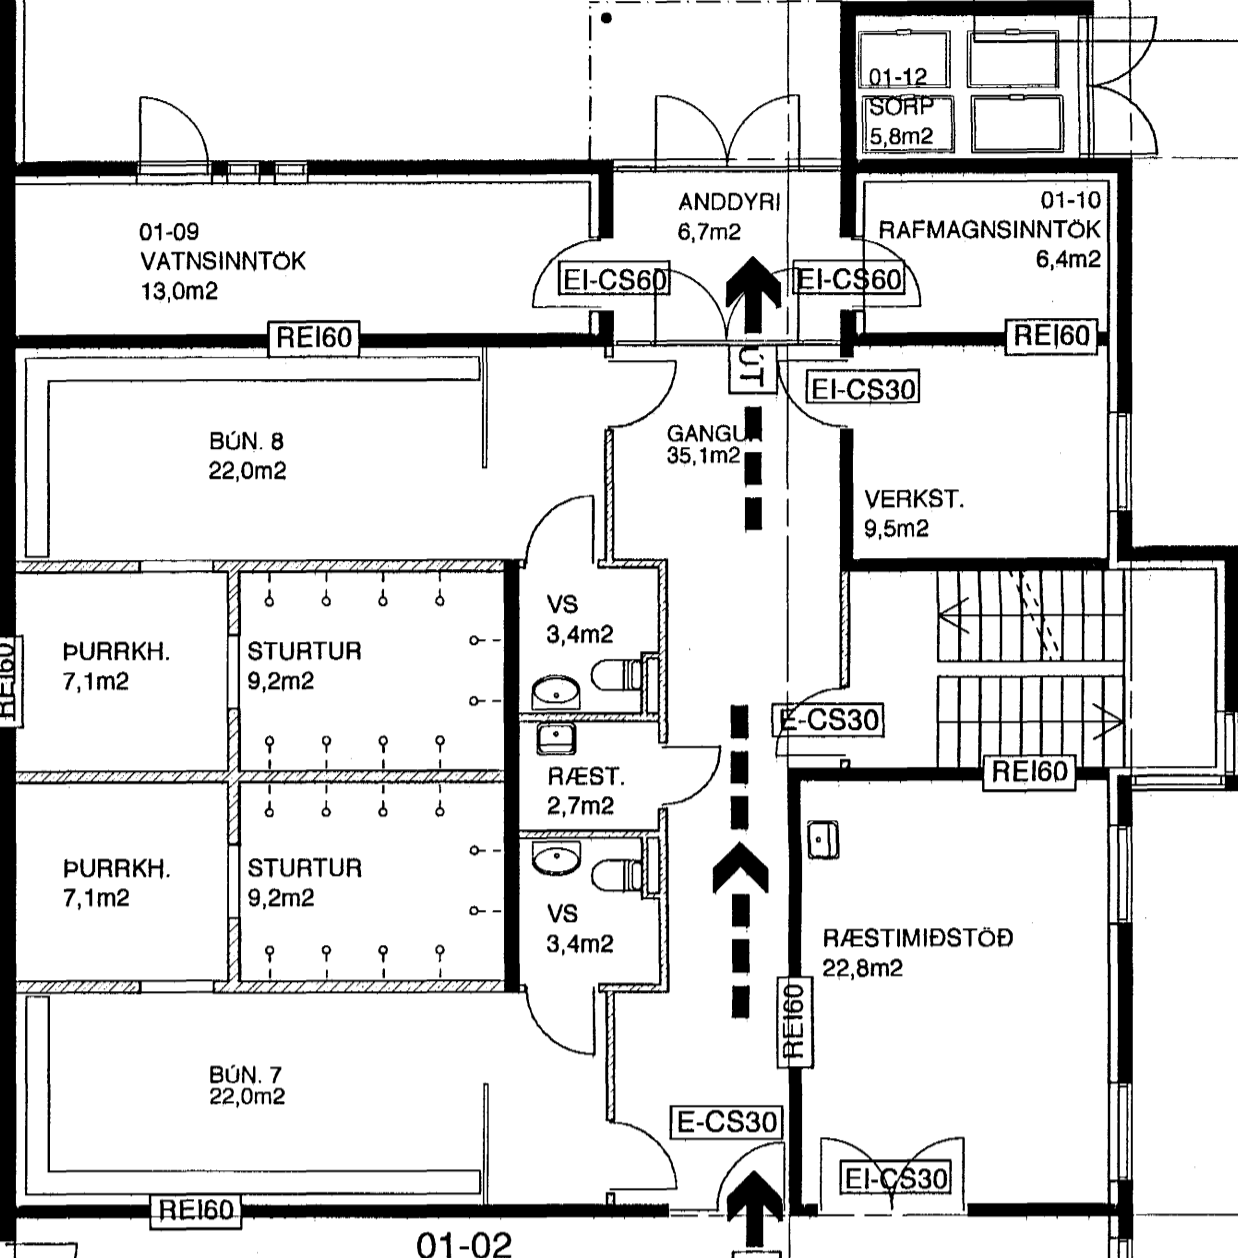


HEILBRIGÐISEFTIRLIT
 HAFNARFJARÐARSV.ÉDIS
 Heilbrigðisáæðinní Sólvangi
 Pósthólf 440 - 222 Hafnarfjörður
 Sími 565 2600
 07.01.1999
 Ólafur Guðmundsson

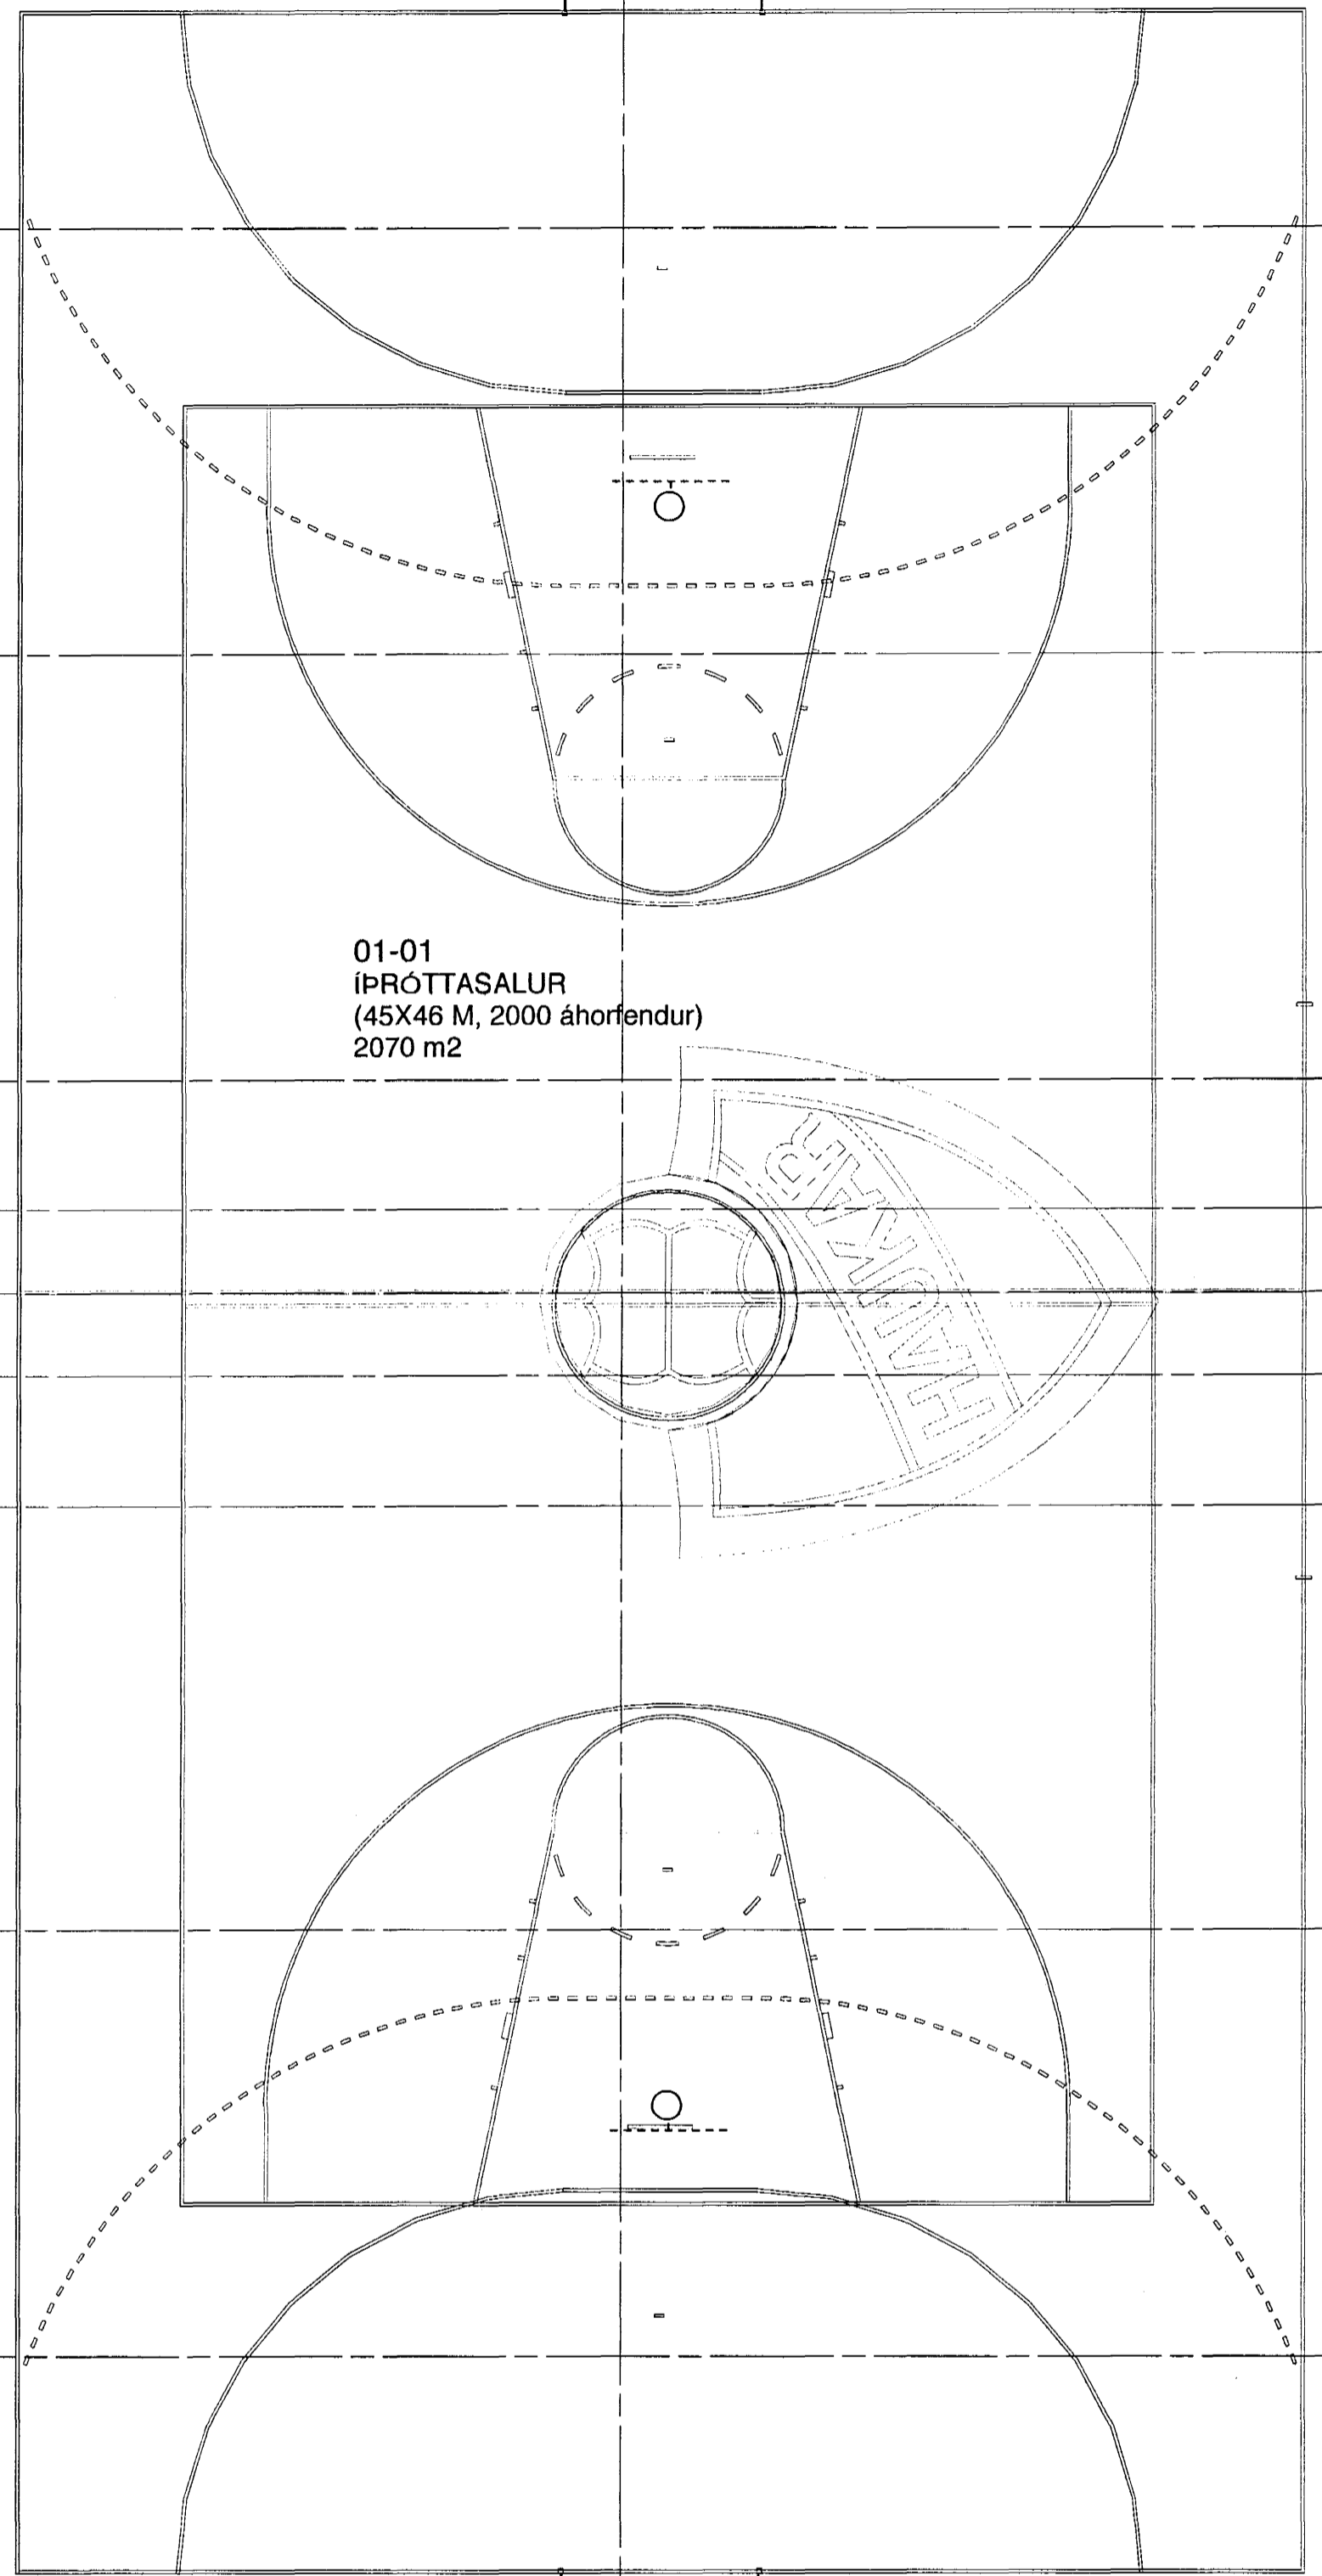

Arkitektar Skógarhlíð
 Skógarhlíð 18 · 101 Reykjavík
 Sími 551 1010 · Fax 562 0588
 www.arkitektar.is

ÍPRÓTTAMÍÐSTÖÐ HAUKA
 Ásvöllum, Hafnarfjörði
 Grunnmynd 1. hæðar-norður
 Brunavarnir

Dags: 20.2.1998
 Mkv: 1:100
 Útgáfa

Dags	Breyting	Útgáfa	Dags	Breyting

Arkitektar
 Arkitektar Skógarhlíð
 Útgáfa
 Táknað: HMH

A
 B2
 E
 F
 G
 L
 M
 1395
 130
 130
 1157,5
 1086,5
 640