samþykkt á fundi byggingarnefndar þ. 2.10.1991
BYGGINGARFULLTRÚINN
Í HAFNARFIRÐI

Teikna er fyrir vegna bygginga á aðalskipul.

ÁSÝND AÐ BIFREIÐASTÆÐUM

ÁSÝND AÐ VELLI

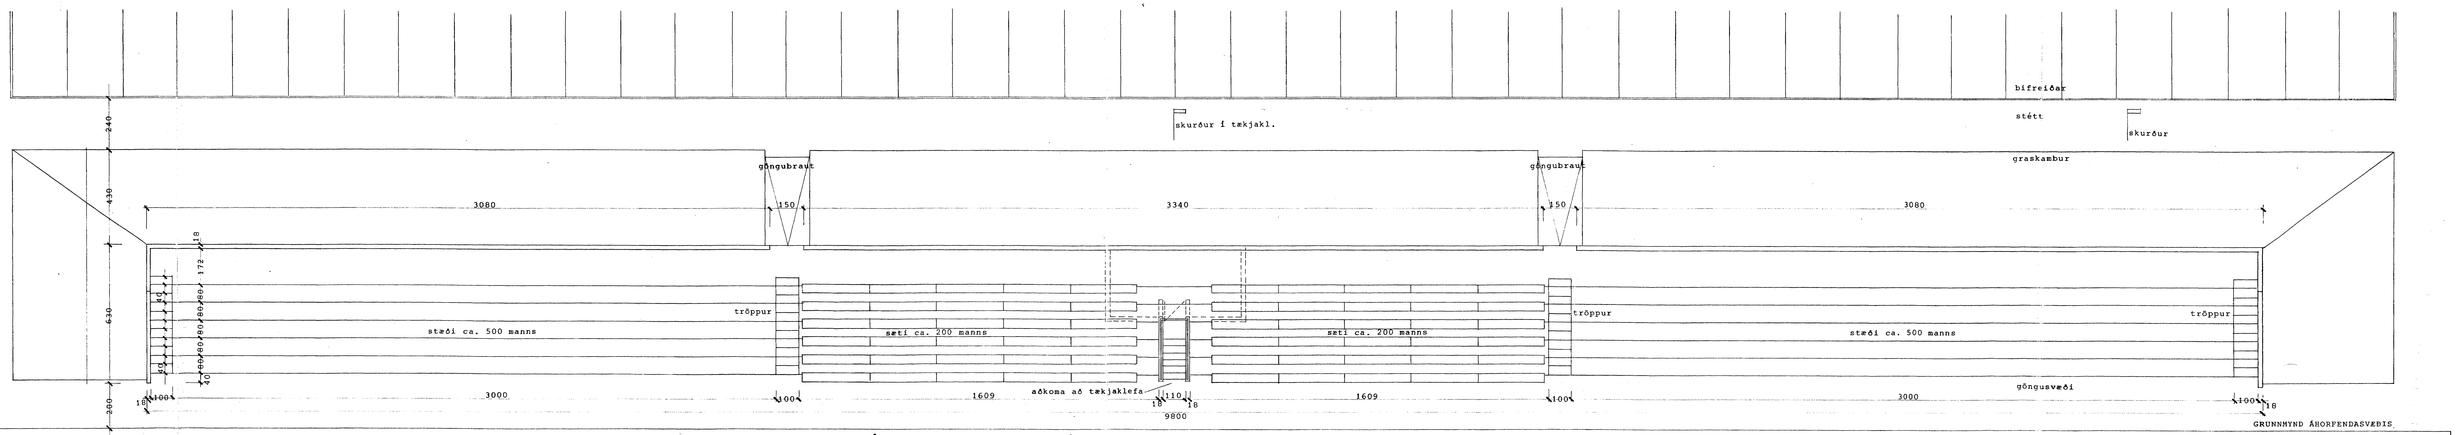

GRUNNMYND ÁHORFENDASVÆÐIS

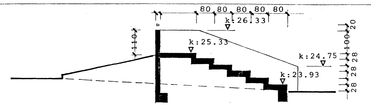

SKURÐUR Í ÁHORFENDASVÆÐI

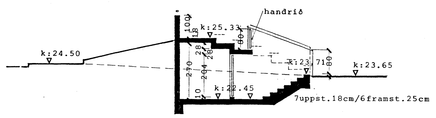

SKURÐUR Í TÆKJAKLEFA

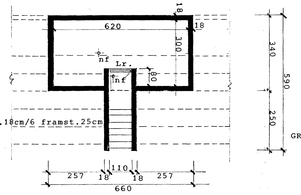

GRUNNMYND TÆKJAKLEFA

HAUKAR ÁSVÖLLUM -áhofrendasvæði-

teikningar í mælikvarða 1:100 dgs. 25. september 1991

pálmar kristmundsson arkitekt faí súðavogi 36 104 reykjavík
sími 678950 fax 678971