



ÚTLIT SUÐUR MKV. 1:100.


Úr Gildi

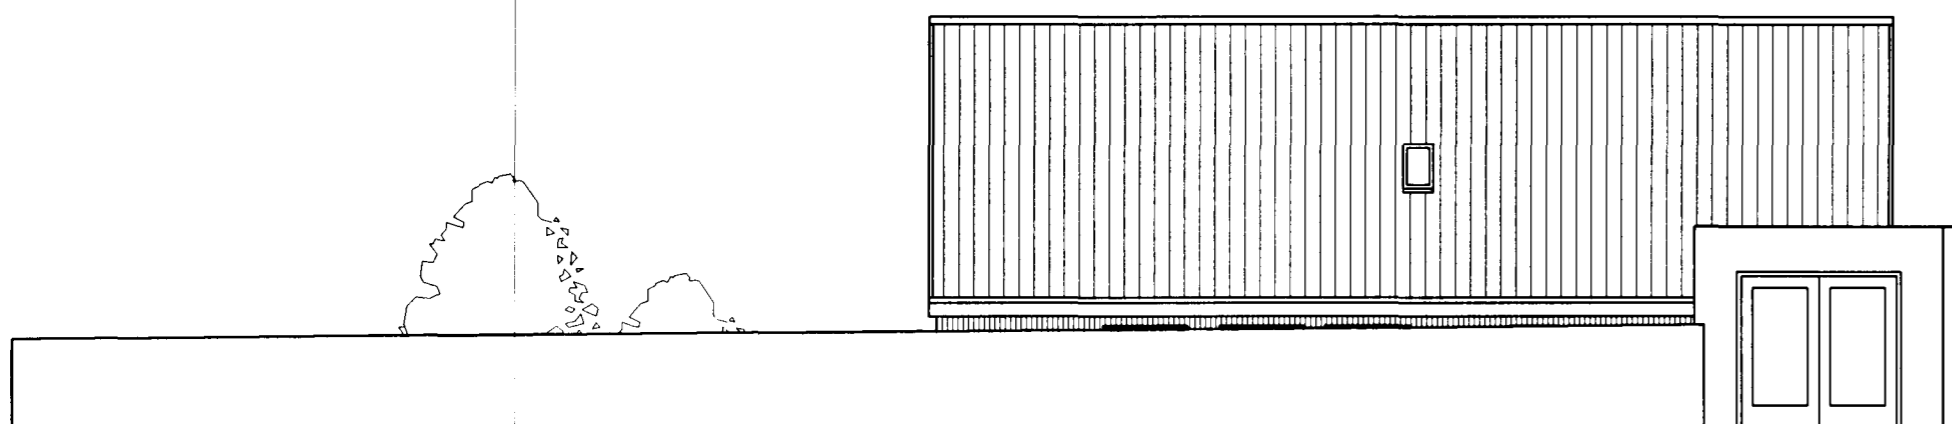


ÚTLIT NORÐUR MKV. 1:100.
SÉÐ FRÁ AUSTURGÖTU.

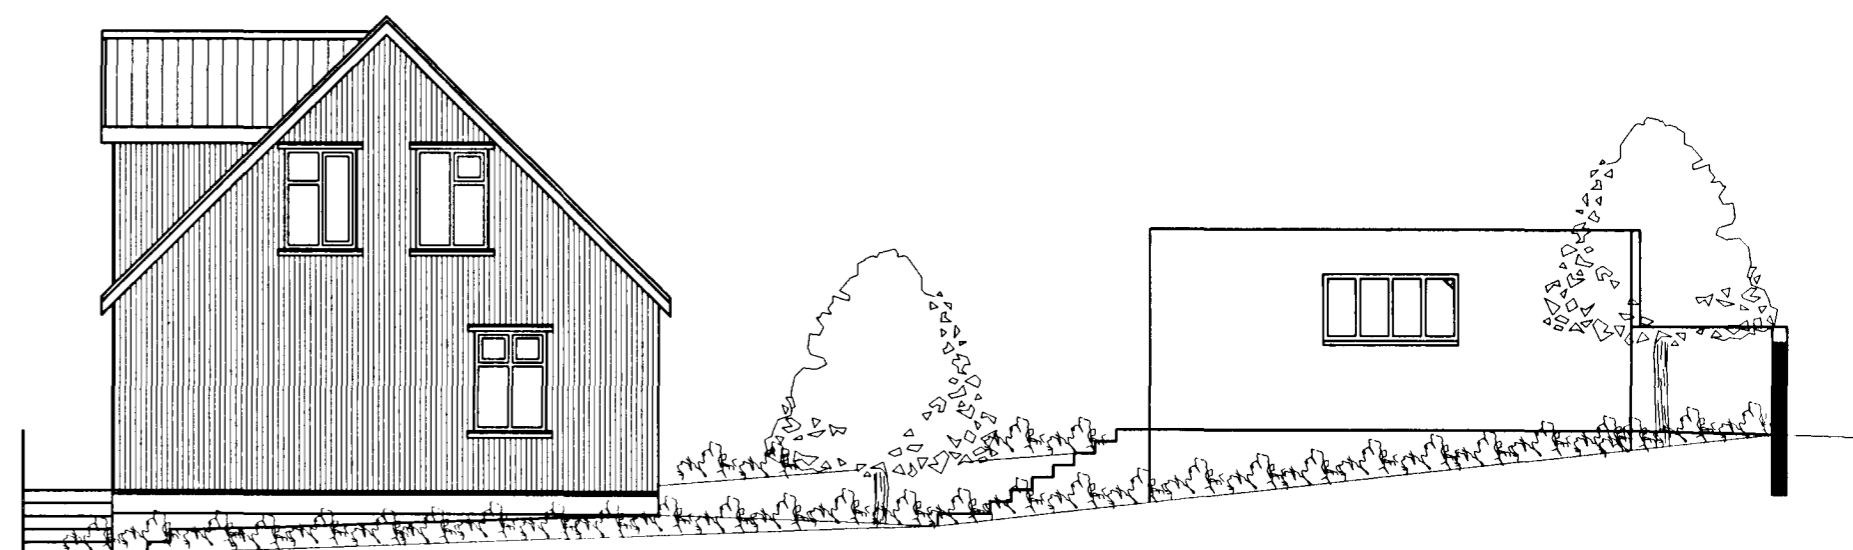

ÚTLIT AUSTUR MKV. 1:100.

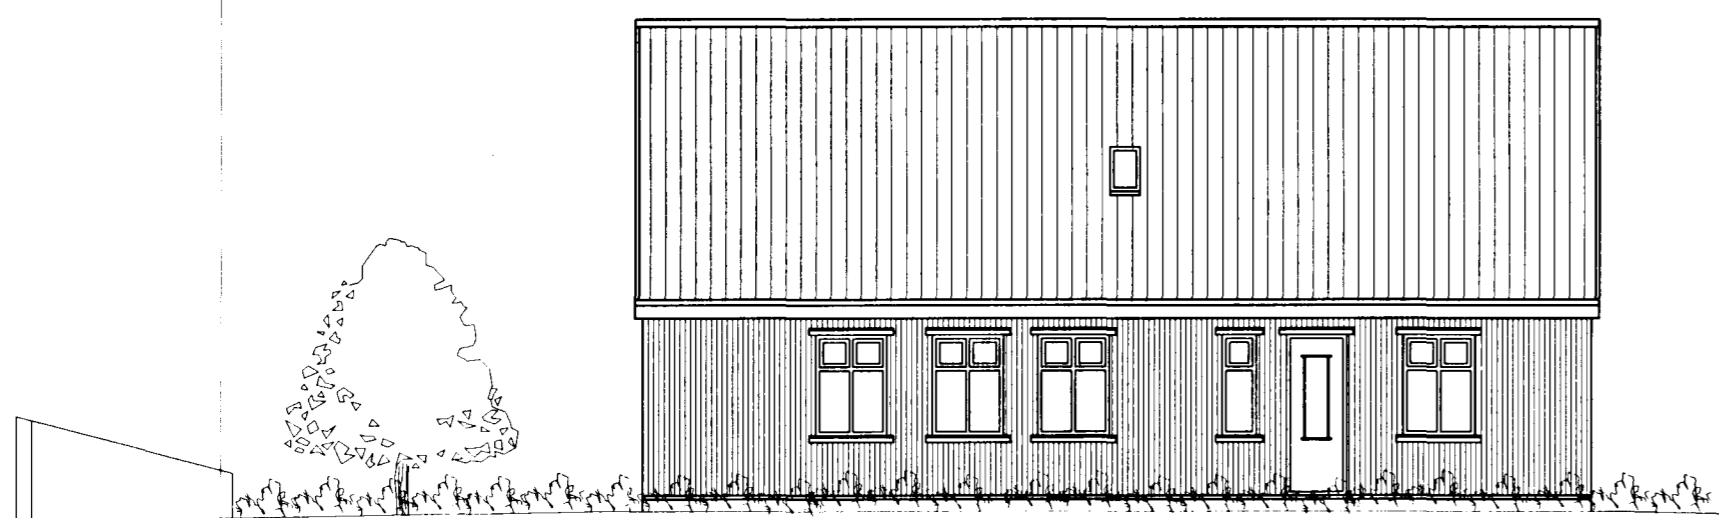

ÚTLIT NORÐUR MKV. 1:100.

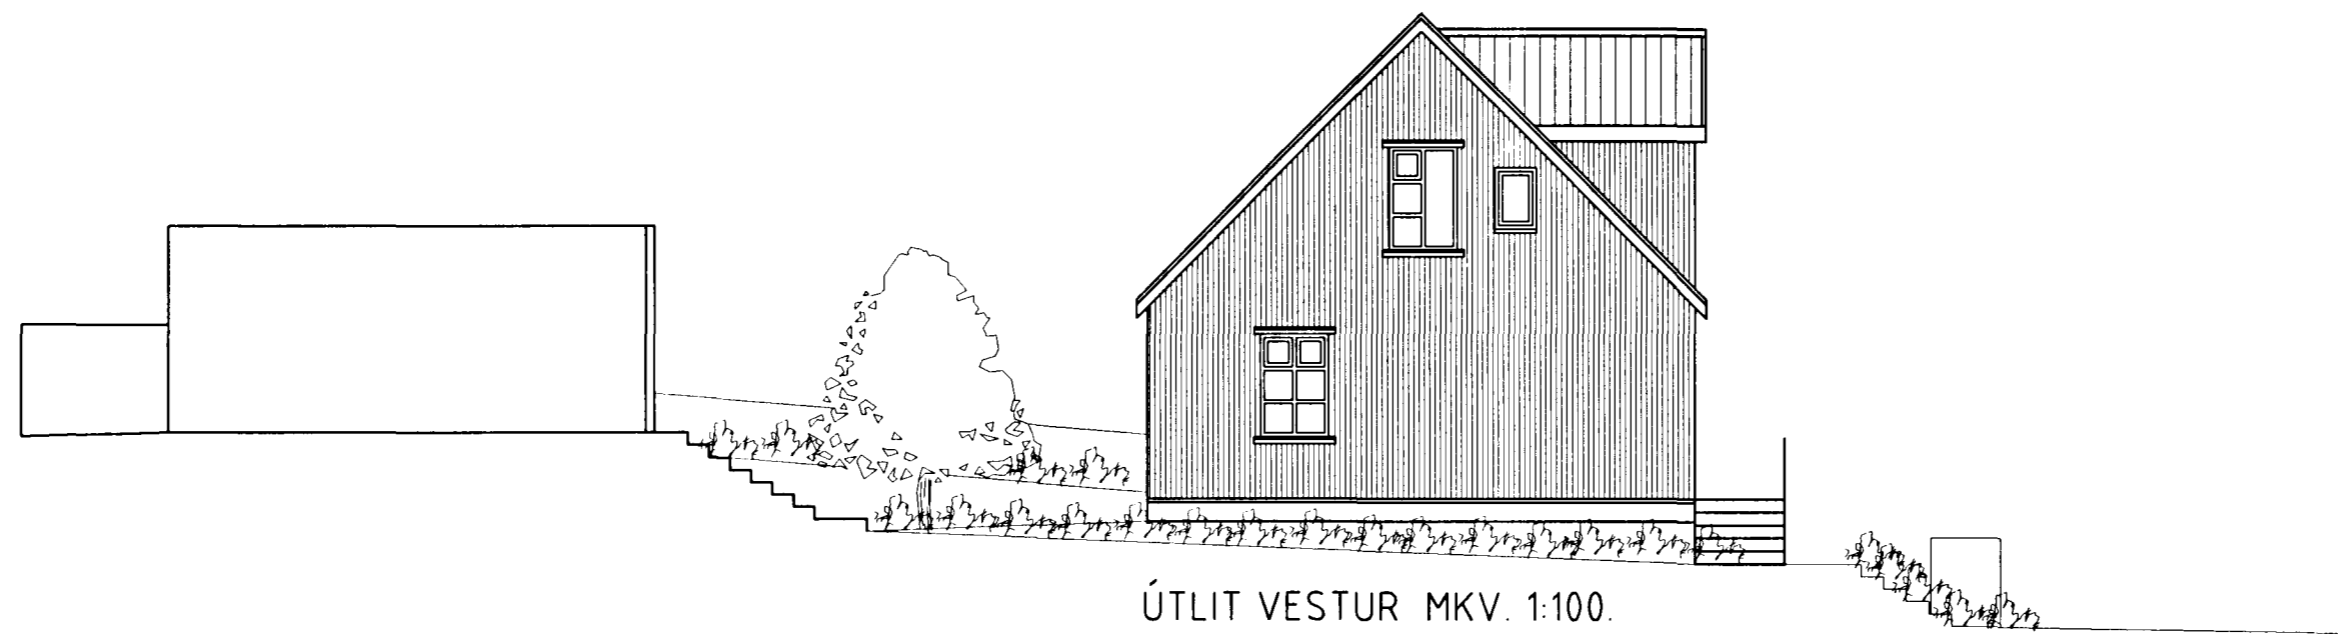

ÚTLIT VESTUR MKV. 1:100.

AUSTURGATA 12 HAFNARFIRÐI.

Sigurður Þorvarðarson byggingafræðingur bfl.
Teiknistofan Strandgötu 11 220 Hafnarfirði.
Sími: 5651510. Netfang: teiknistofan@islandia.is

Skýringar:	Aðaluppdráttur.
Teikning:	ÚTLITSMYNDIR.
Mælikvarði:	1 : 100 & 1:500.
Undirskrift:	<i>[Signature]</i>
Blað nr: 2 af 3.	Dagsetning: 07 ágúst 2001.
Breytt:	