
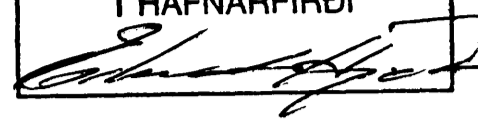
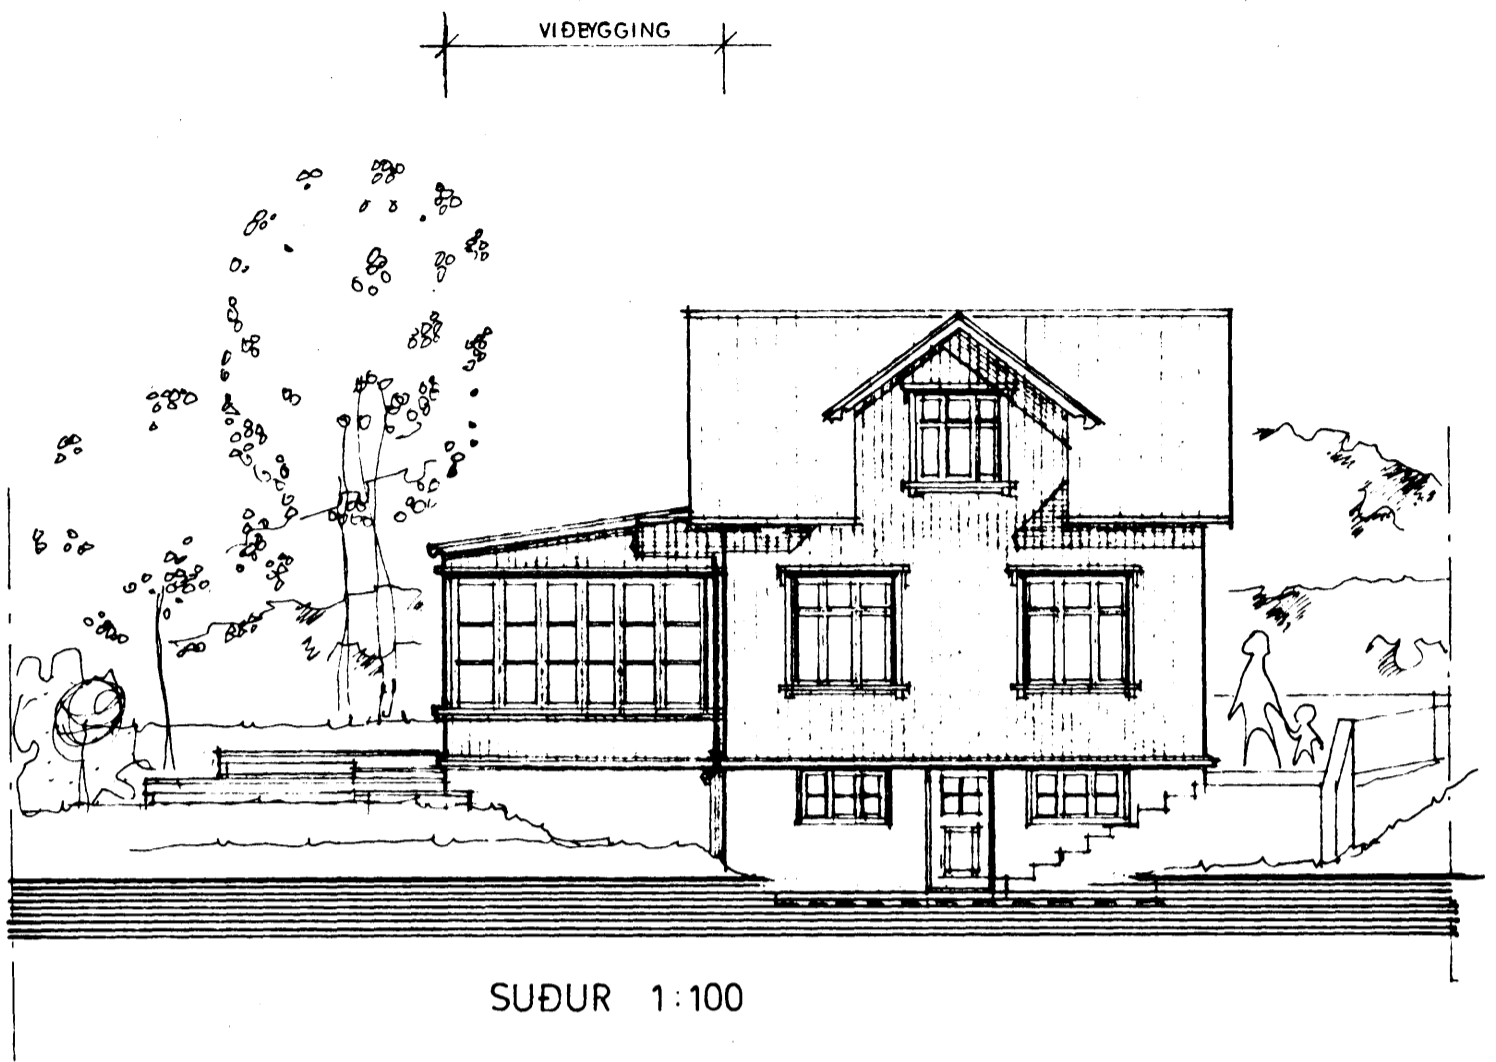


Samþykkt á fundi bygginga-  
nefndar þ. 23/6 1988


BYGGINGAFULLTRÚINN  
Í HAFNARFIRÐI


SUÐUR 1:100

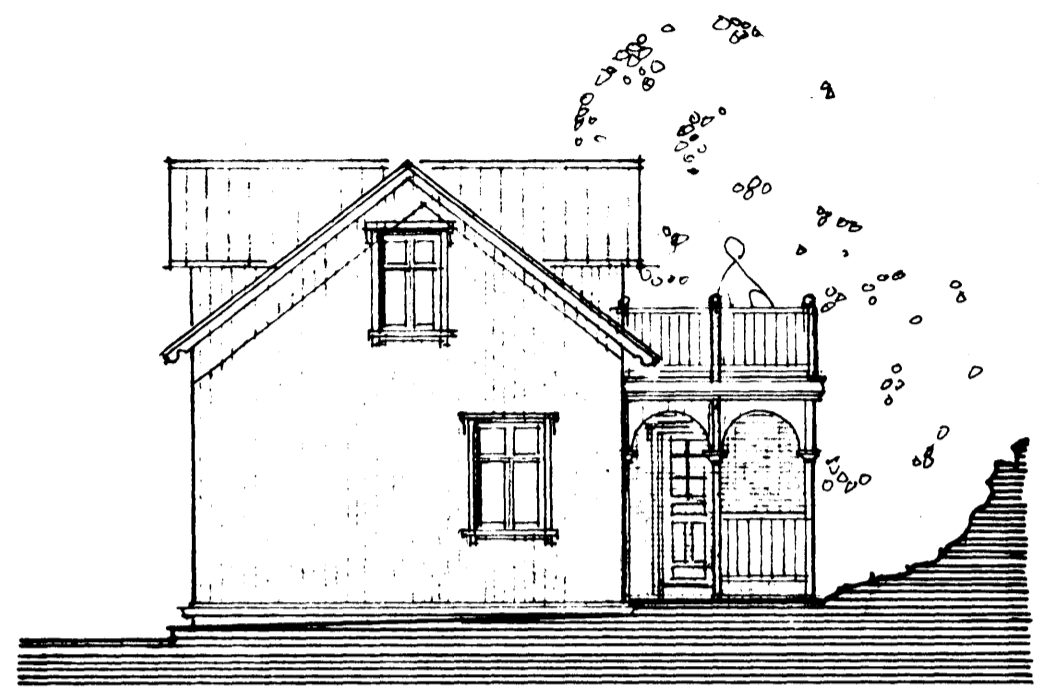

AUSTUR 1:100

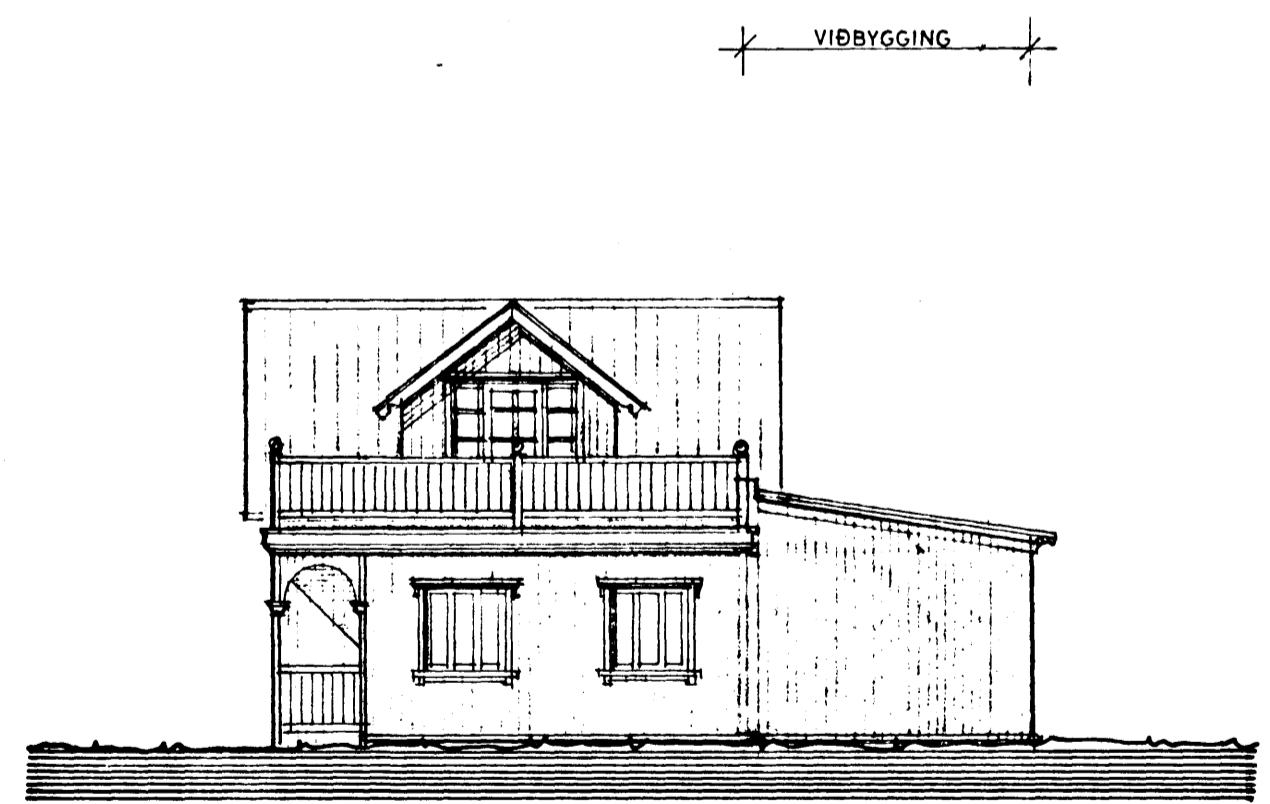

NORÐUR 1:100

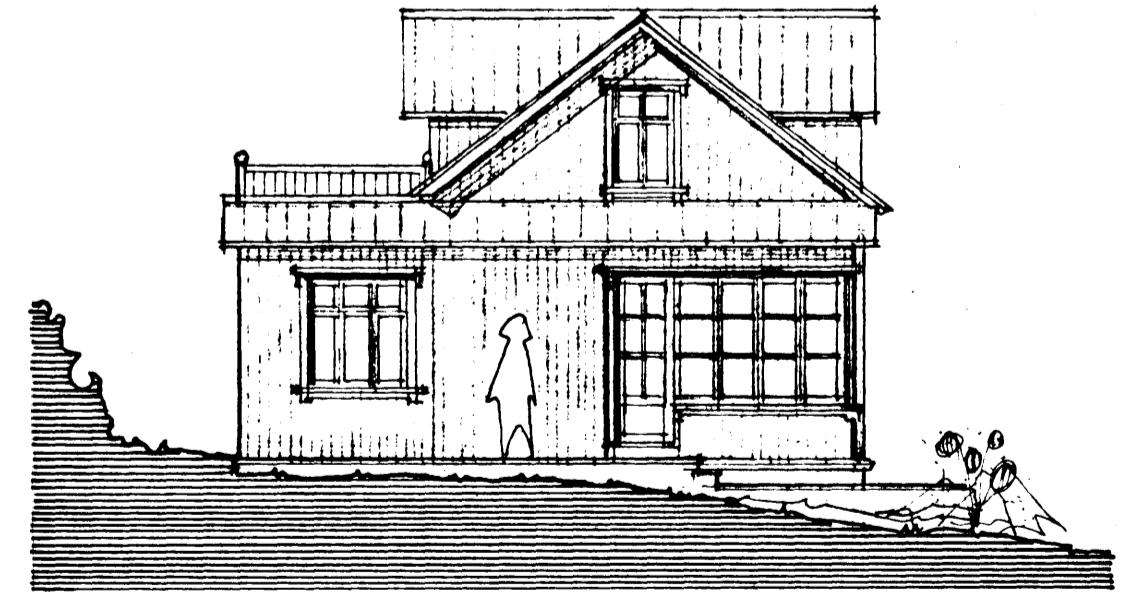

VESTUR 1:100

27b

TEIKNISTOFAN		SUÐURGÖTU 14	220 HAFNARFJÖRDUR	205.03
		PÁLL V. BJARNASON	ARKITEKT FAI SIMI 54355	
AUSTURGATA 27, HAFNARFIRÐI - VIÐBYGGING				
ÚTLIÐSMYNDIR				
DAGS	MARS 1988			
KVARDI	1:100			
HANNAÐ	P.V.B.			
TEIKNAD	A.E.			
YFIRF	P.V.B.			

*Páll V. Bjarnason*