
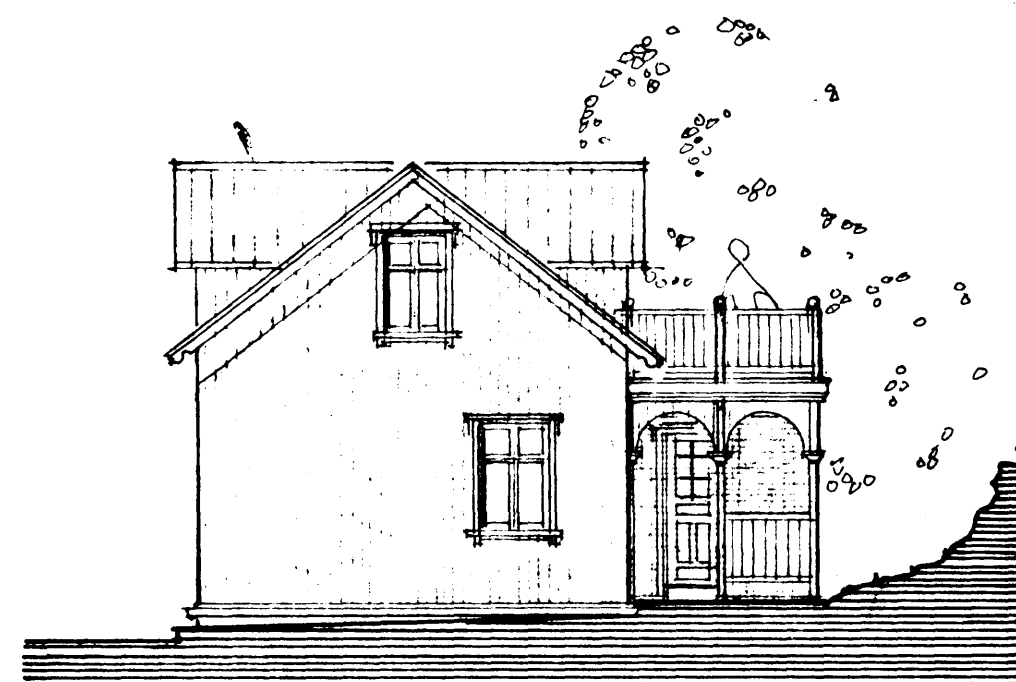



Samþykkt á fundi bygginga-
nefndar þ. 23/6 1988

BYGGINGAFULLTRÚINN
HAFNARFIRÐI

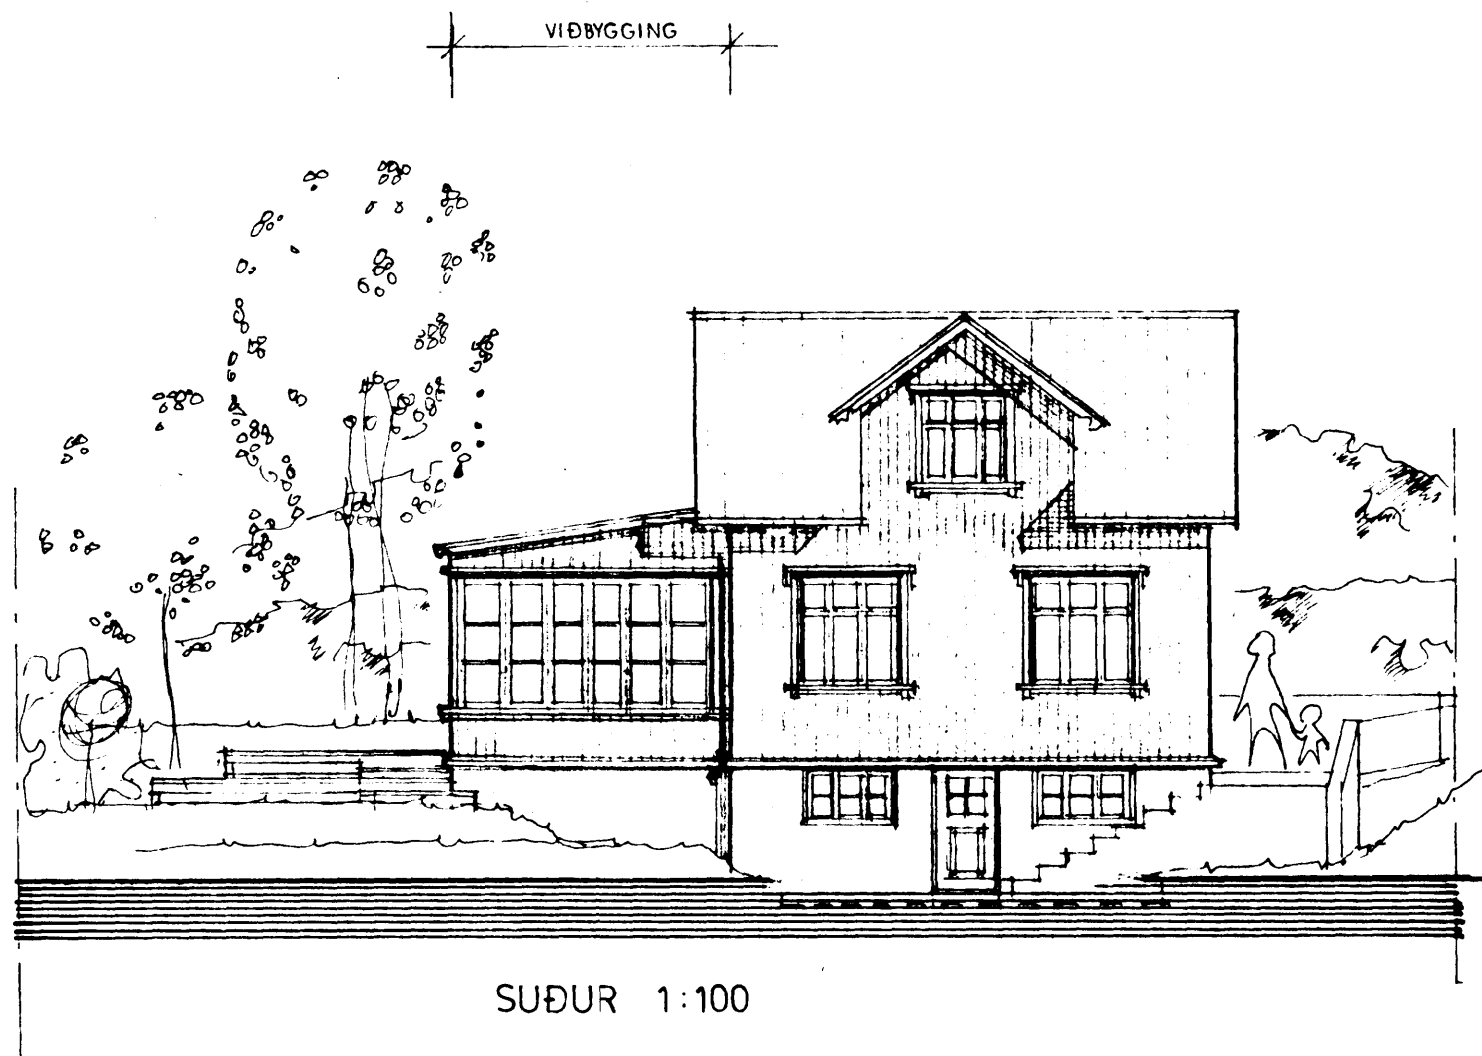


AUSTUR 1:100

Vid undirritaðis íbúar við Auðungötu og
Gunnarsund lýsum því hér með yfir að við munum
ekki gera atlungasemd við fyrirliggandi viðbyggingu
við Auðungöden 27b.

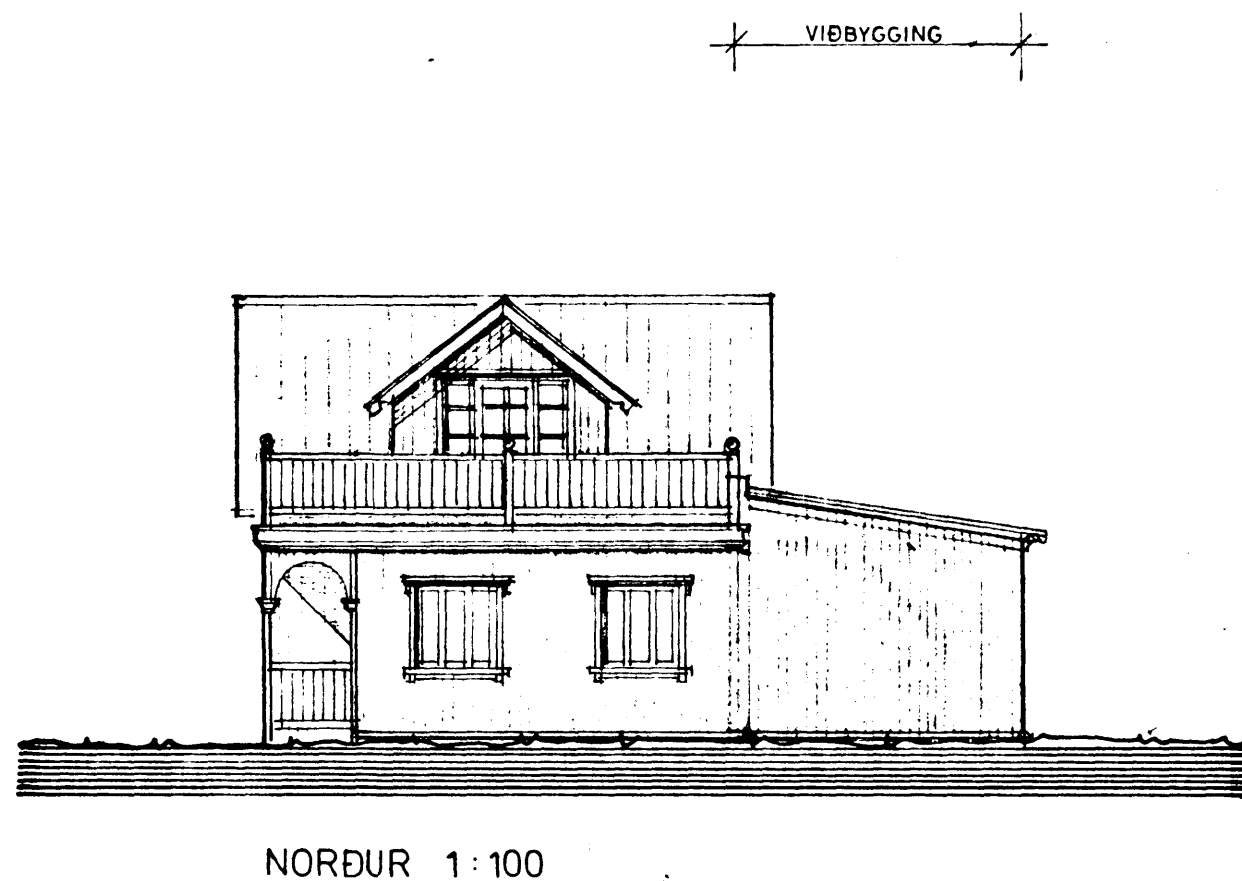

NORÐUR 1:100

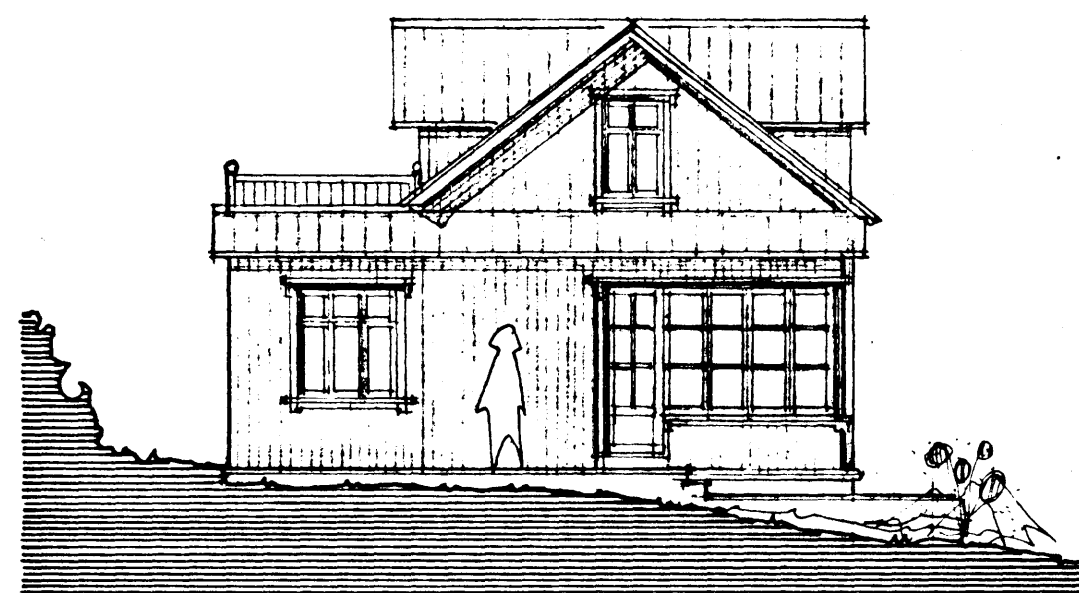

VESTUR 1:100

Halldór Halldórsson Gunnarsson. 10
Arta Hallar. Auðung. 27.

Olafr Ó. Lindket Þorkel 29
Kunna Ó. Björnsson Þorkel 29.
María Sigþórsdóttir

Stefanía Hannarson

Þórunn Þórunn
Vigdís Ketilsdóttir
Sveiga Ó. Björnsson Auðung. 29.

Þórunn Ketilsdóttir
Dati v. Jón. Jónsson Gunnarsund 8
Hafn
K. Kersjan Vattnes

27b

TEIKNISTOFAN SUÐURGÖTU 14 220 HAFNARFJÖRDUR
PALL V. BJARNASON ARKITEKT FAI SIMI 54355

205.03

AUSTURGATA 27, HAFNARFIRÐI - VIÐBYGGING

ÚTLITSMYNDIR

Halldór Bjarnason

DAGS.	MARS 1988
KVARDI	1:100
HANNAD	P.V.B.
TEIKNAD	A.E.
YFIRE	P.V.B.