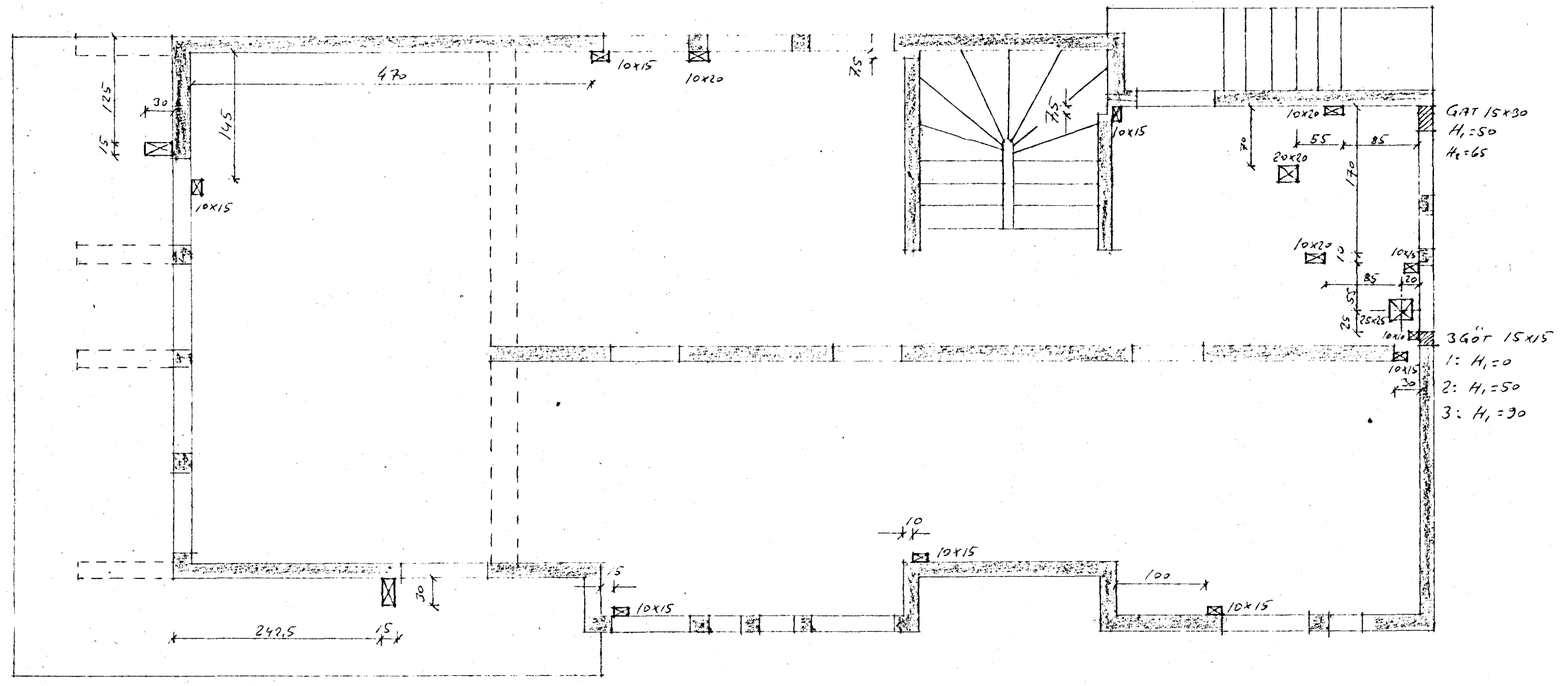

21. maí 1985 HAFNARFJARÐARBÆR BYGGINGAFULLTRÚINN Kristján Thorlacius

H1 MERKIR HÆÐ FRÁ GÓLFI UPP UNDIR GAT
H2 " " " " " FYRIR "

ÞÓRHALLUR JÓNSSON, VERKFRÆÐINGUR HAMRABORG 7, KÓPAVOGI, SÍMI 42200		
AUSTURGATA 35 HAFNARFIRÐI		
KVARÐI: 1:50		RAUFAR Í KJALLARA
	TEIKN: ÁK	
	ÁK	
	VERK NR: 84-02	BLAÐ: 5 DAGS: MAÍ 1985