



Sambýkt á fundi bygginga-
nefndar þ. 12/10/83
BYGGINGAFULLIRÚÐIN
Í HAFNARFIRÐI
S. Sigmundsson


Veðern aðhygja á almannum
garnshjóm lötine

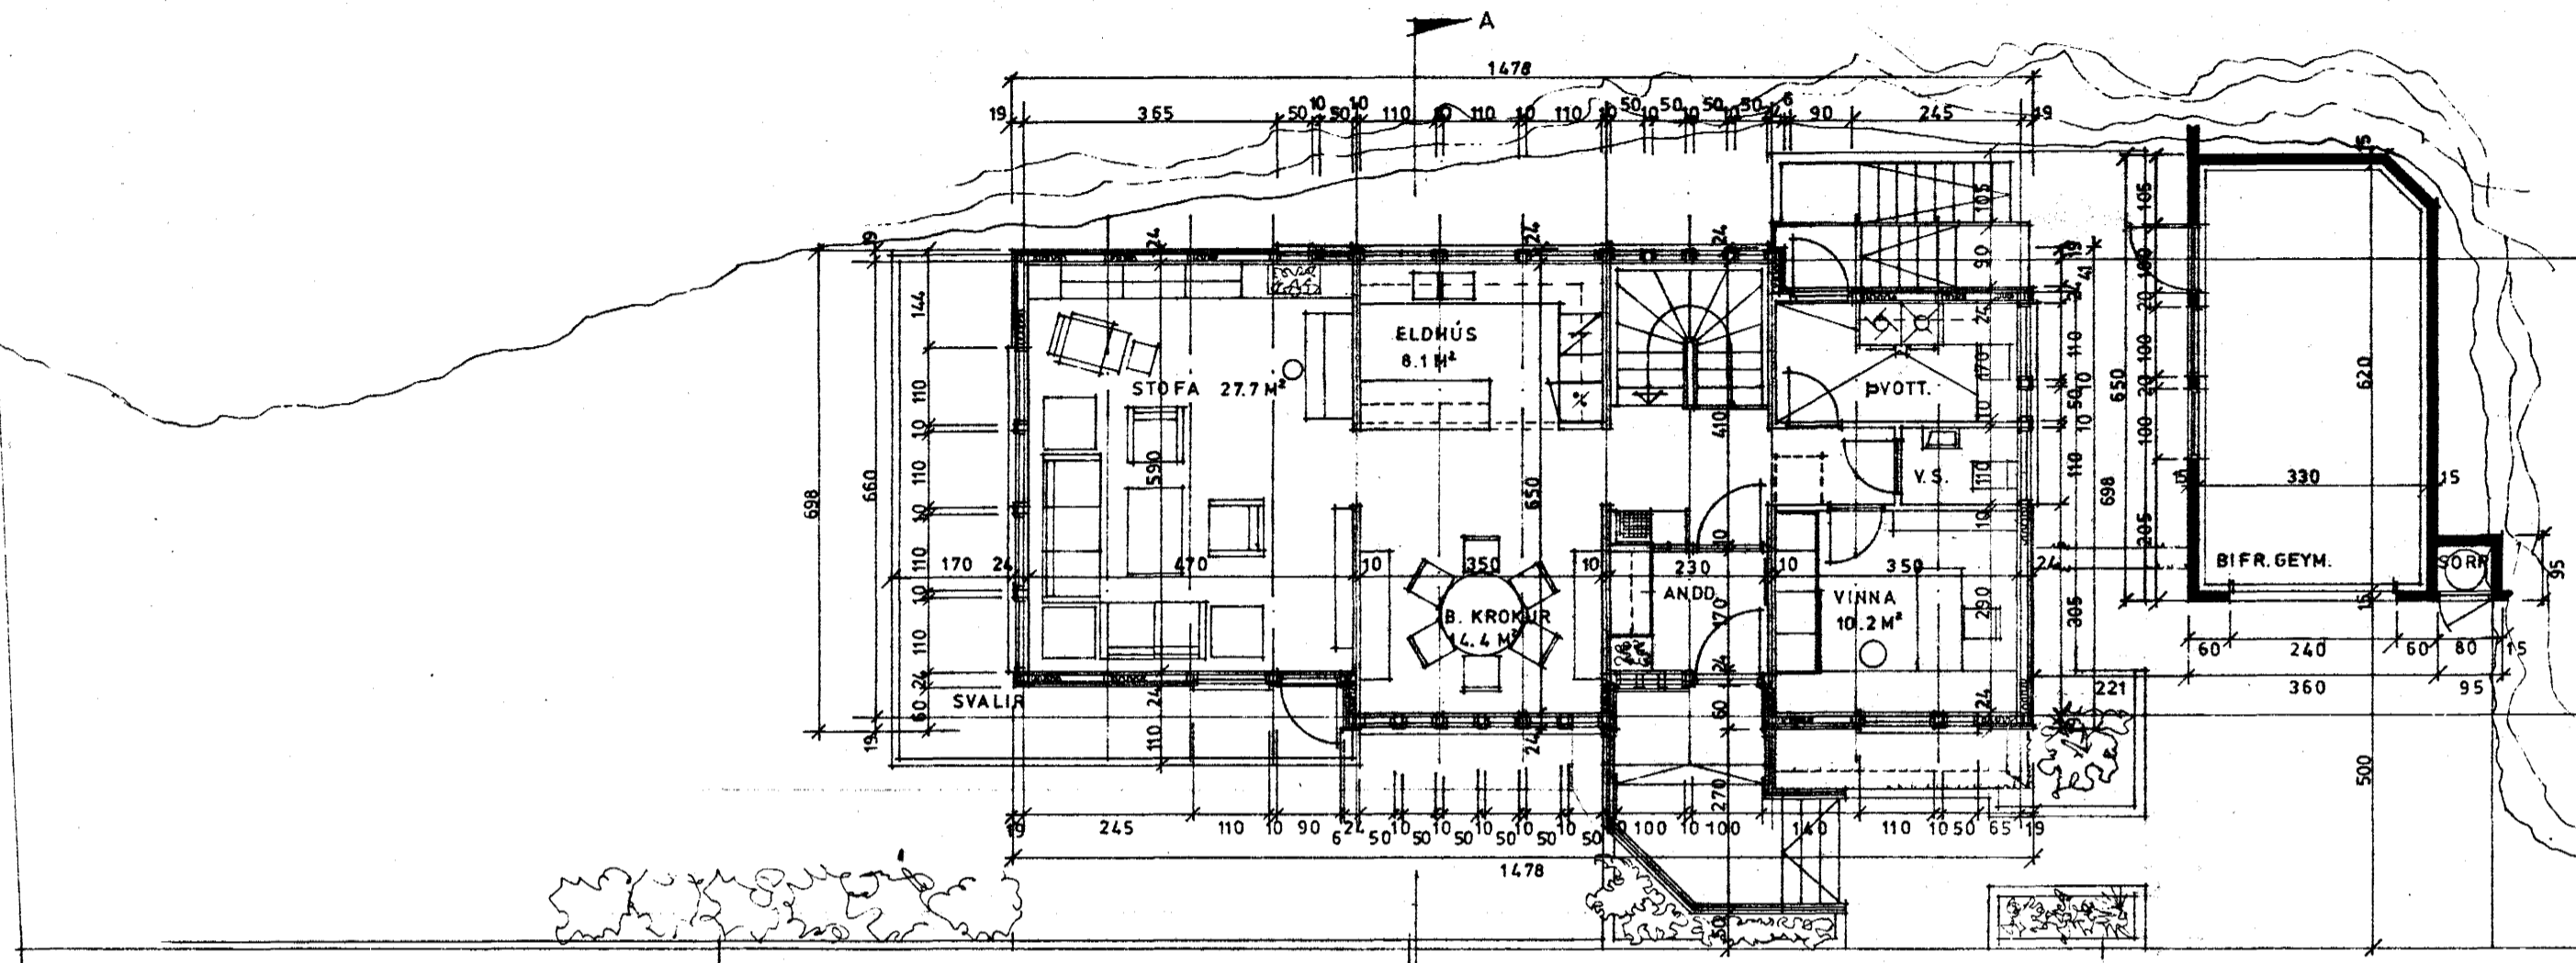


HÆÐ BR. 96.86 M² BIFR. GEYM. BR. 23.1 M²

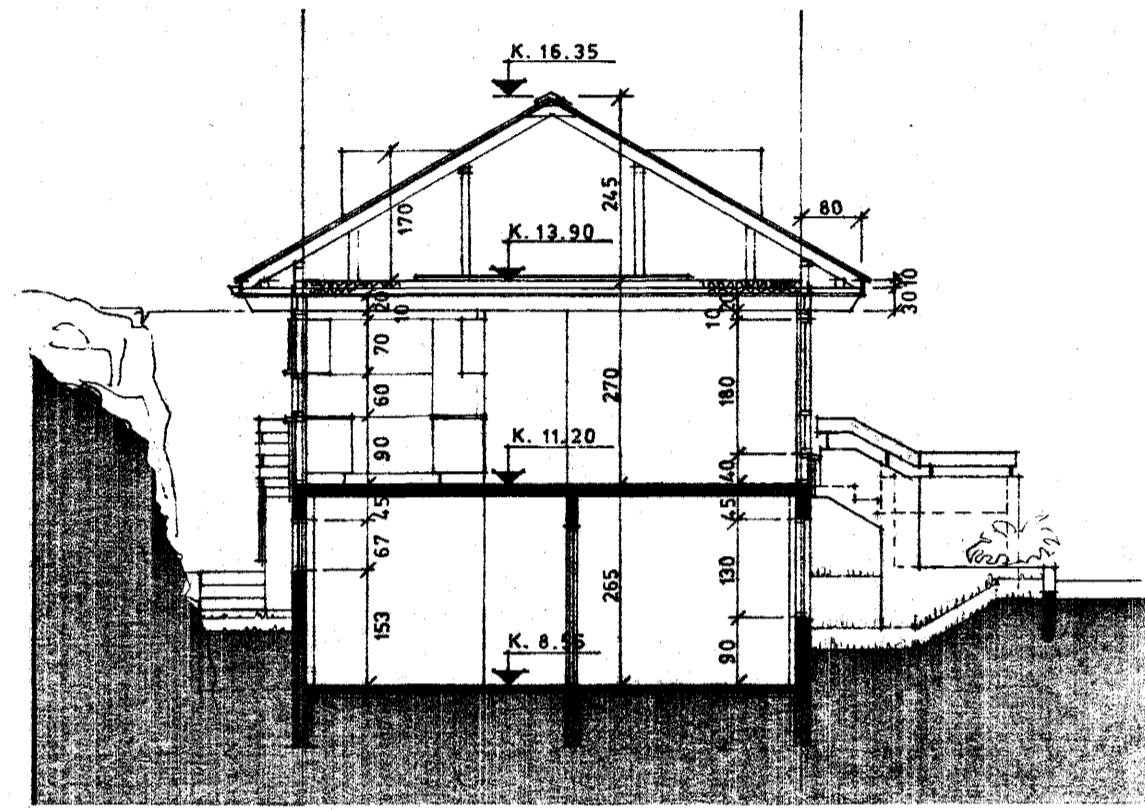

SNID A-A

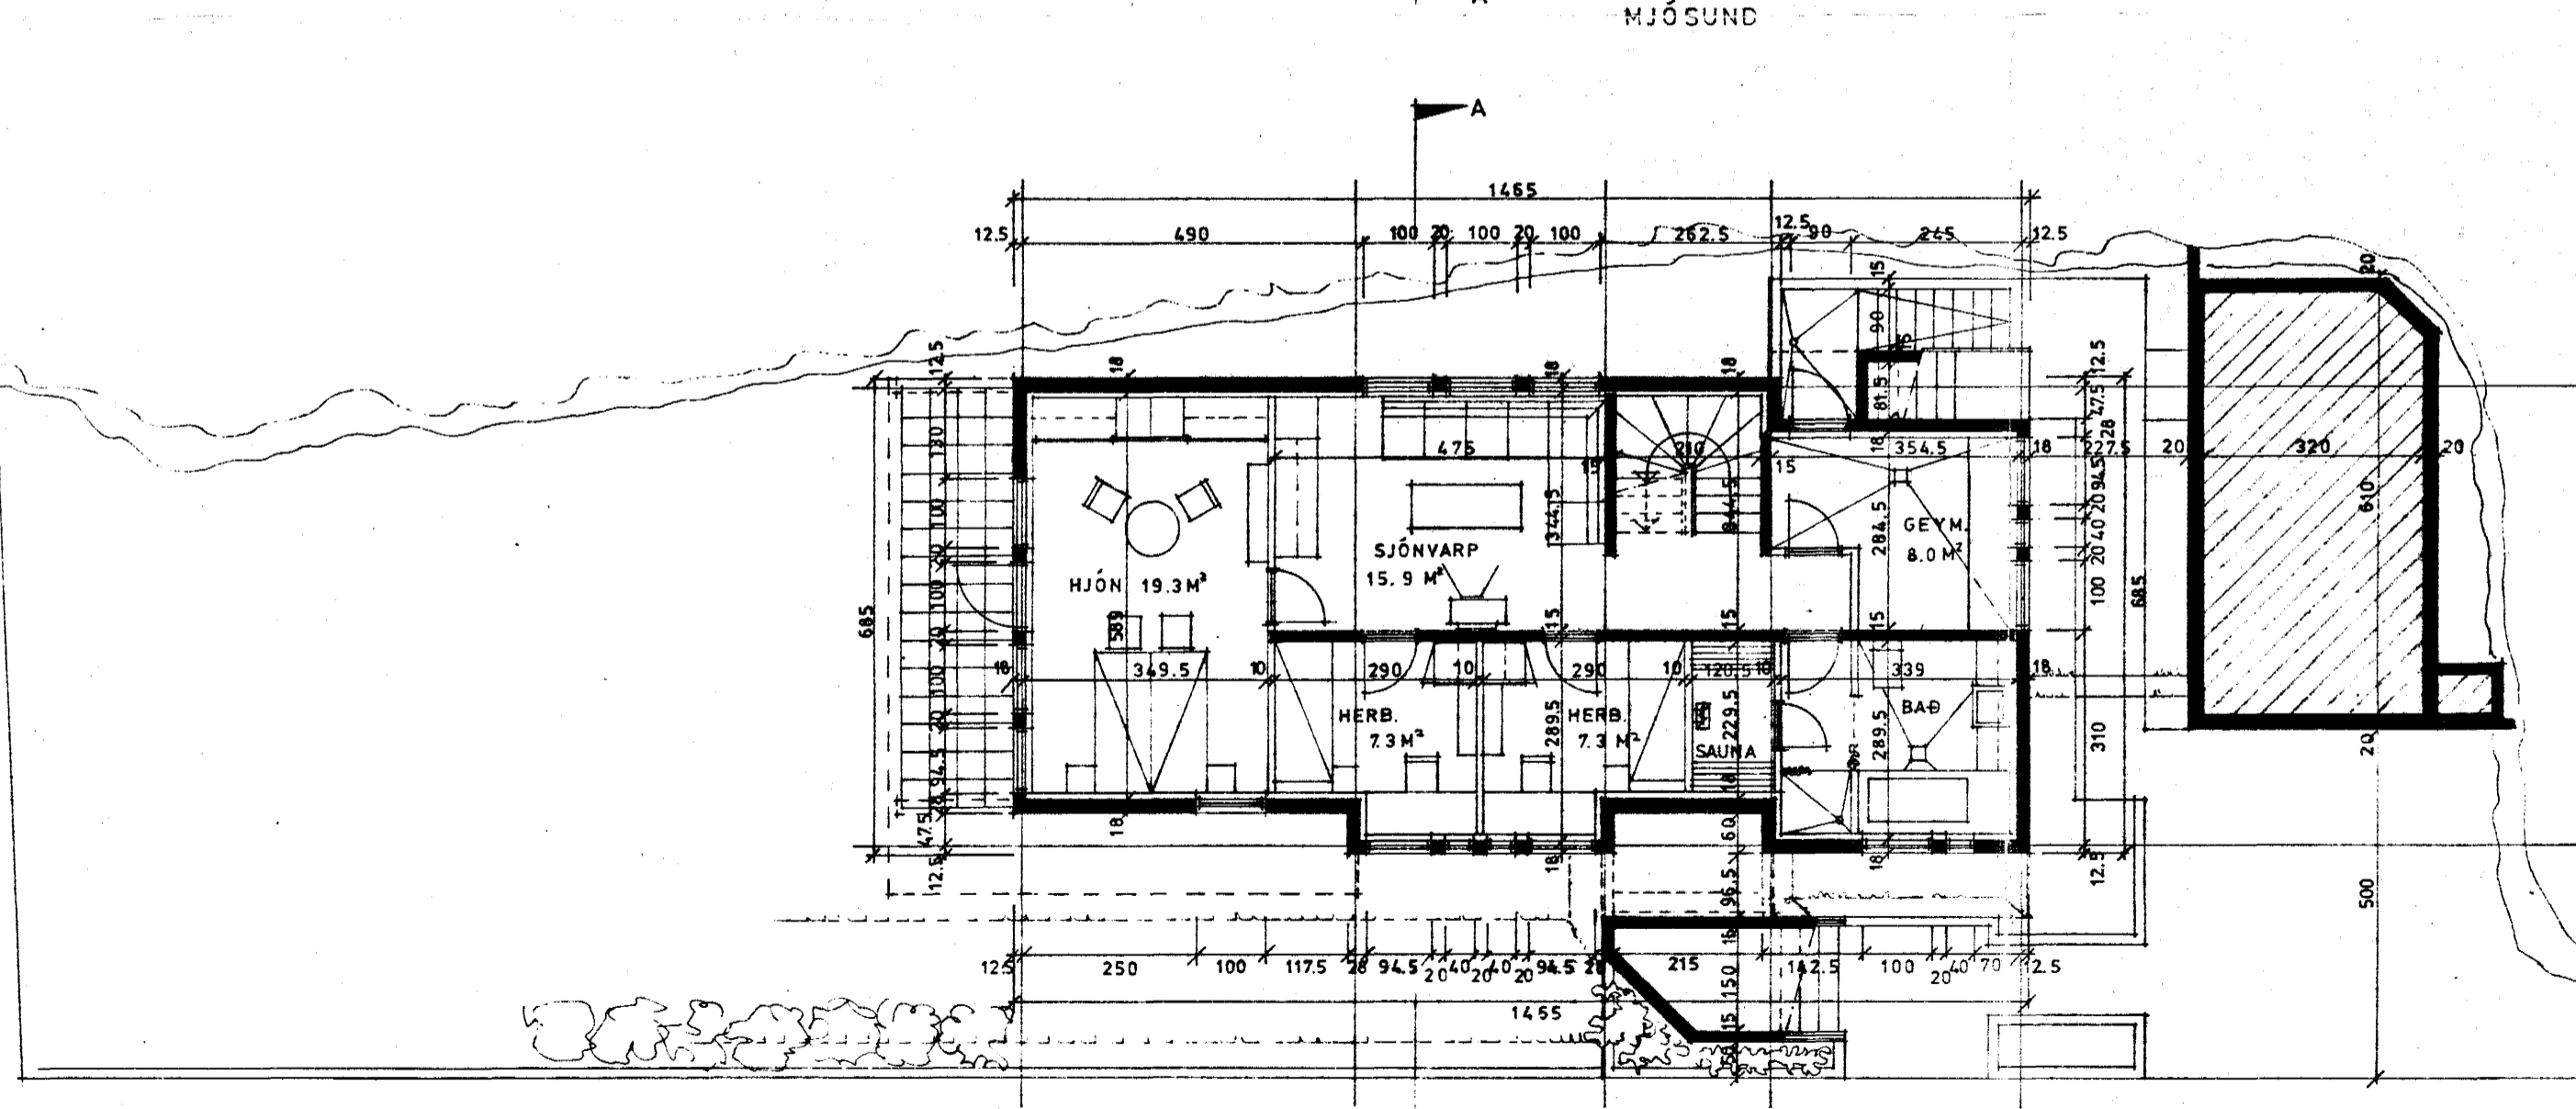

JARDHÆÐ BR. 94.02 M²

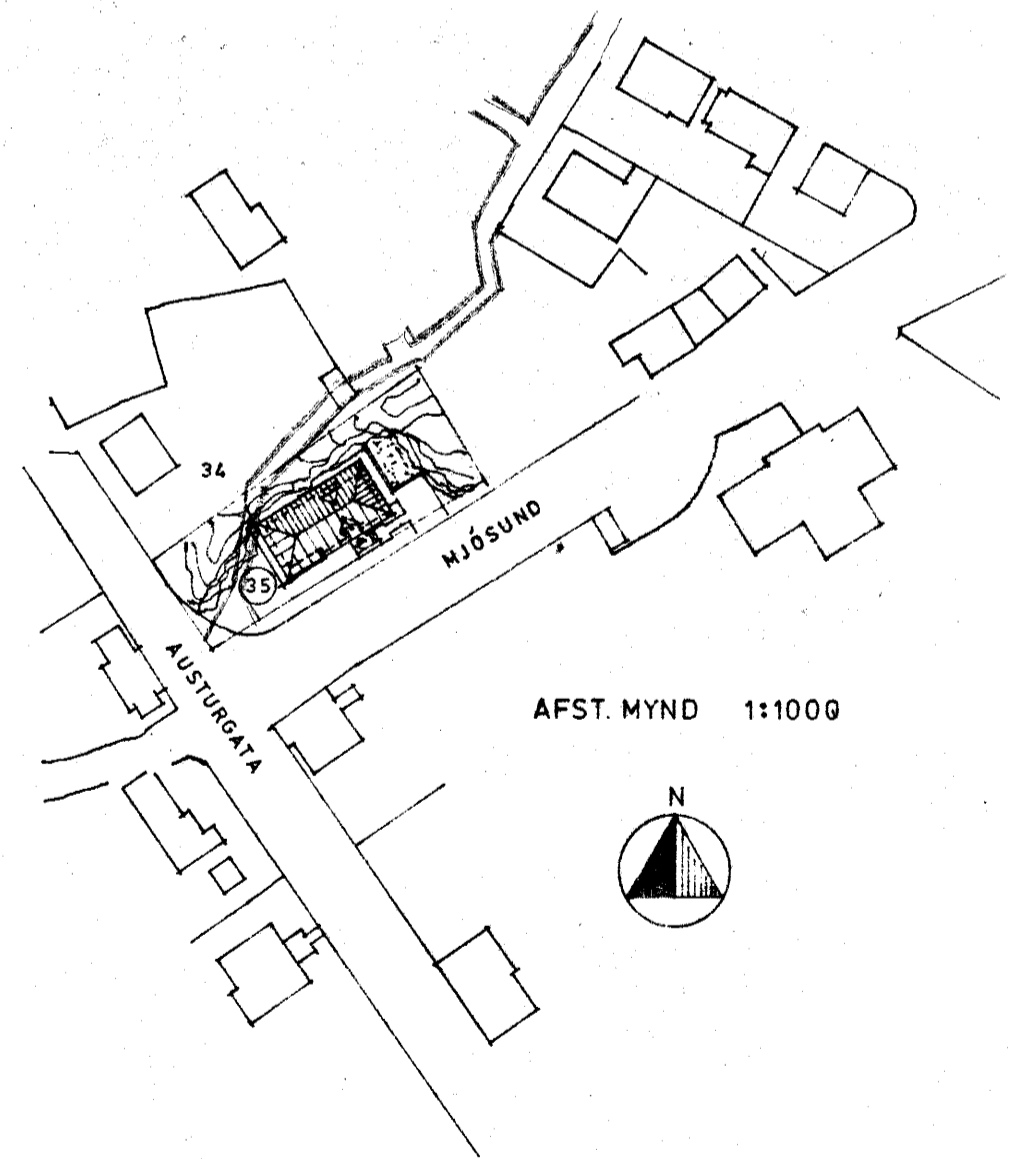

AFST. MYND 1:1000

RÚMMÁL :
HÚS : 642.48 M³
BIFR. G. : 62.37 M³

0510-0350.01
02