



ÖFN NR	STAÐS	HITAT KKAL	LENGD MM	HÆÐ MM	TENGI
001	ÞVOTTUR/GEYMSLA	1.500	1500	600	
101	ELDHÚS	830	1200	500	
102	HÖL	830	1200	500	
103	STÓFA	900	1200	500	
104	STÓFA	900	800	600	
105	HÖL	480	700	500	
108	BÁÐ	550	700	600	
107	AND	770	700	500	
201	HJÓN	530	700	600	
201	HJÓN	530	700	600	
201	HERÐ	530	700	600	
201	HERÐ	530	700	600	

SAMTALS 8.880



ÁÐUR EN GENGID ER FRÁ ÖFNAPÖNTUN SKULU ARKITEKT OG TÆKNIFRÆÐINGUR SANNREYNA STÆRDIR OG AFKÖST ÖFNA

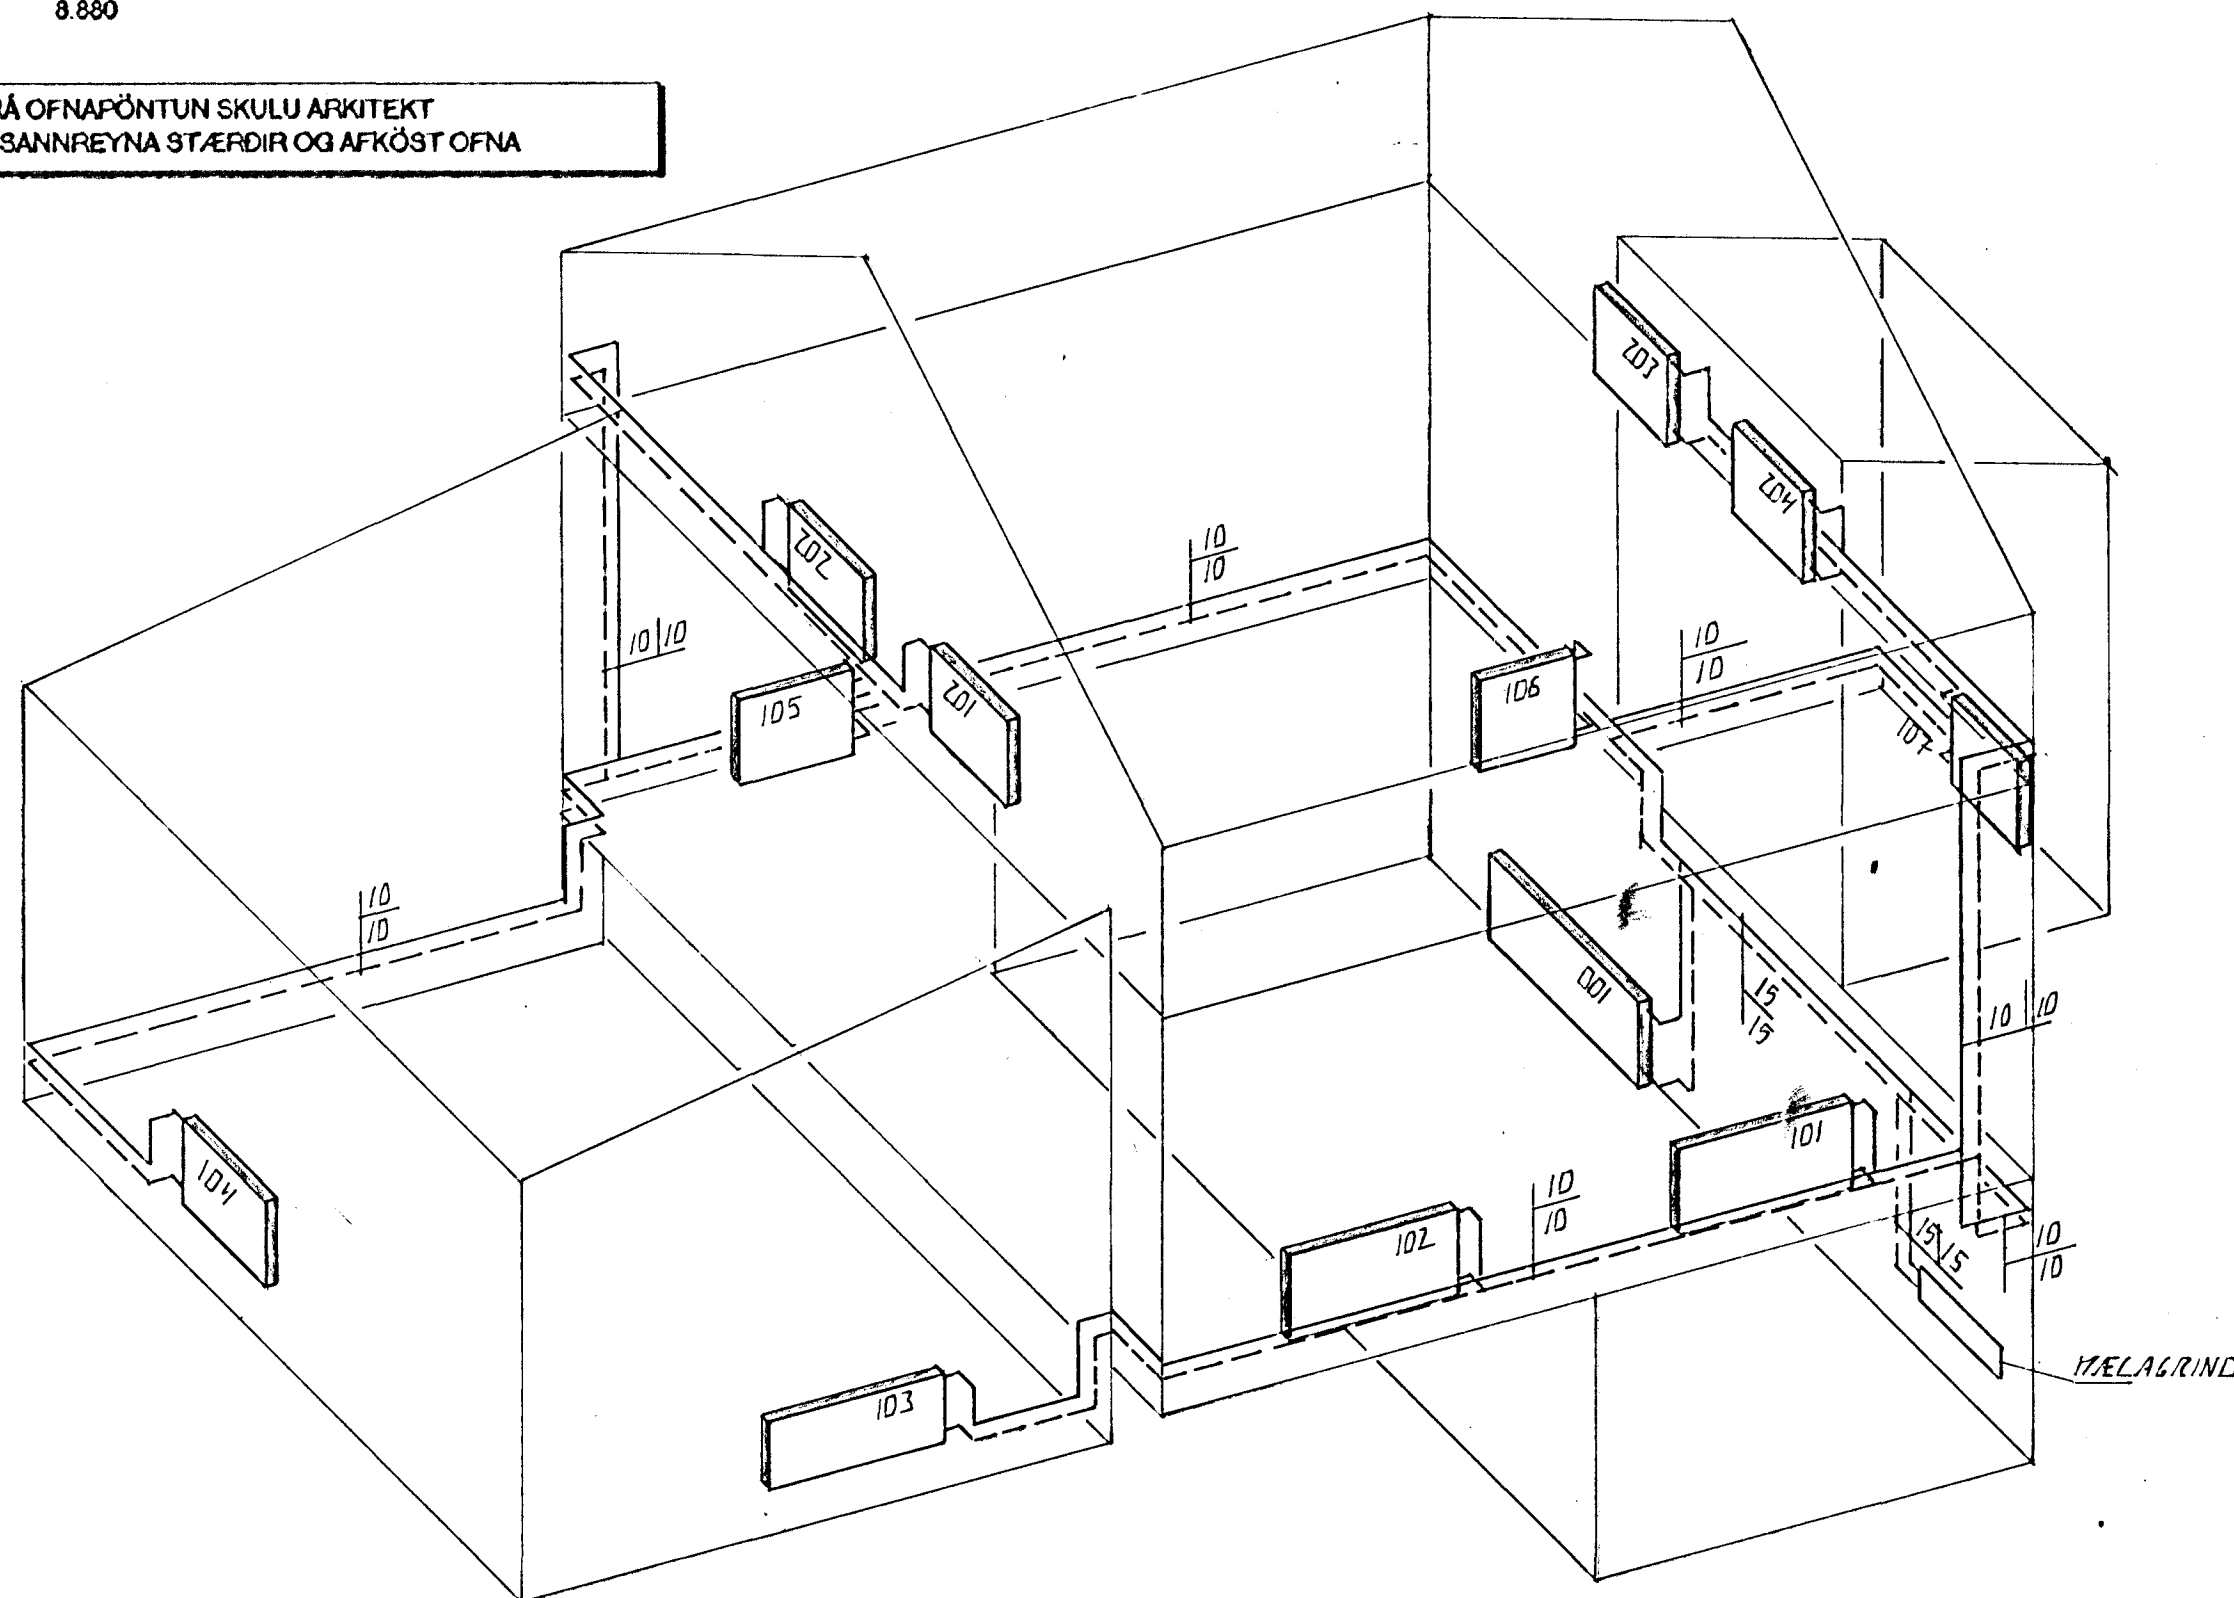

HITALAGNIR RÚMMYND. 1:50

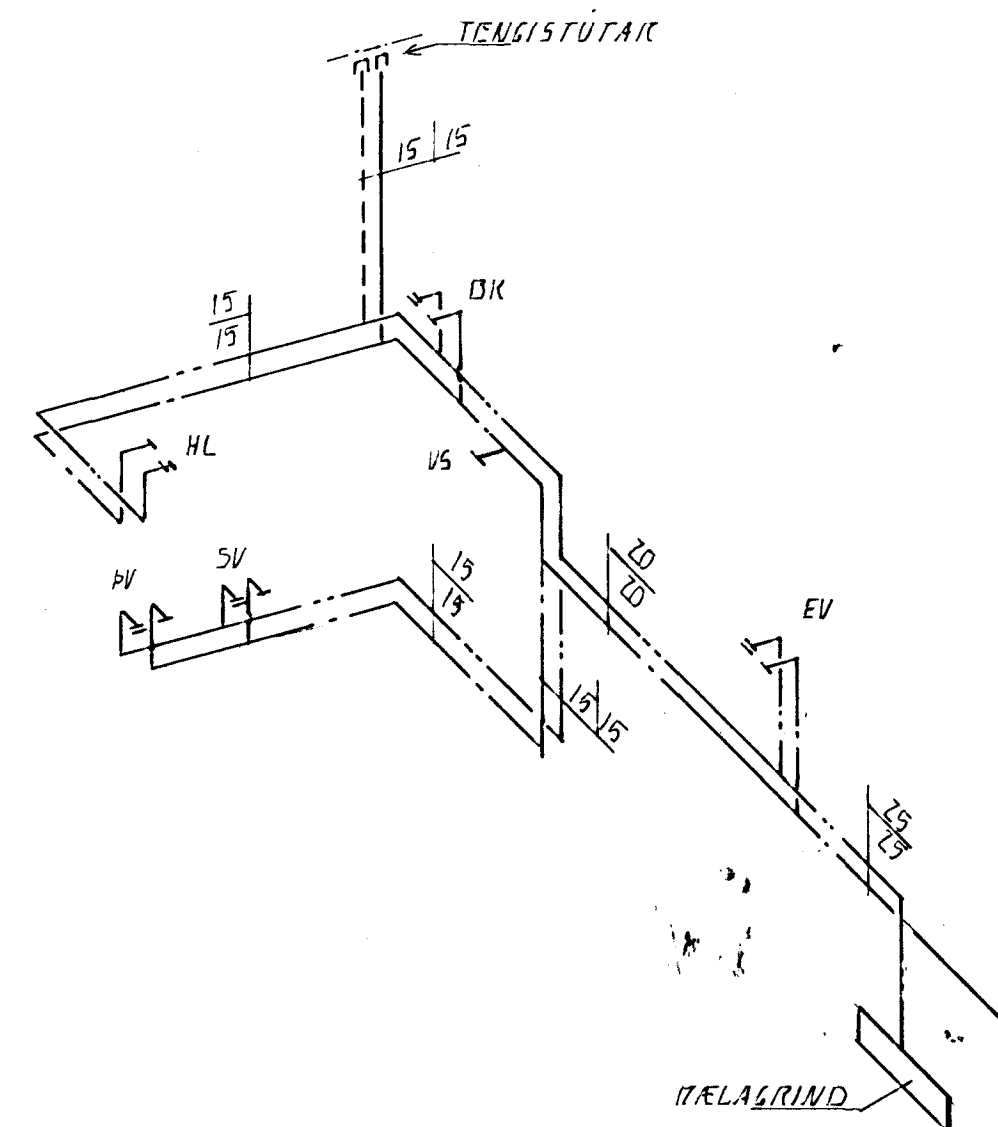

VATNSLAGNIR RÚMMYND. 1:50

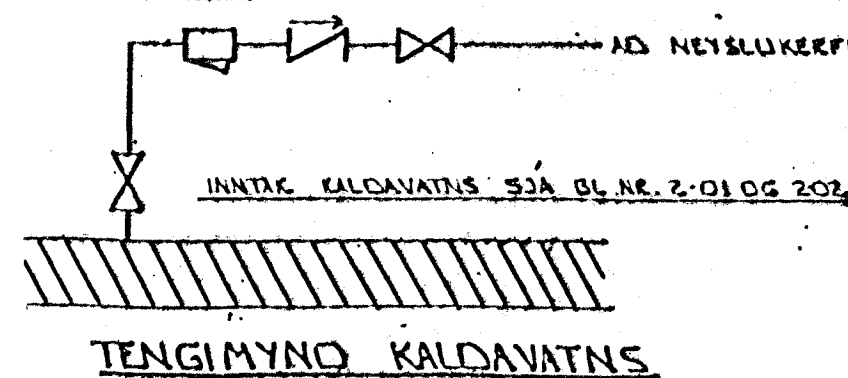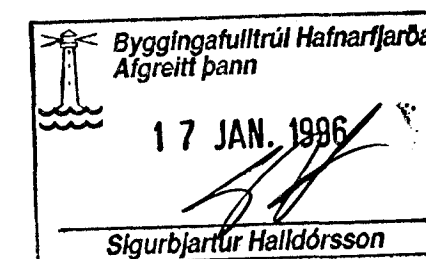

BR.	DAGS.	EDLI BR.	SIGN.

AUSTURGATA 36
HAFNARFJÖRÐI

HITA- OG VATNSLAGNIR

Rúmmynd. 9.11.

DAGS. JAN. 96

VERK NR. 9560

TEIKN NR. 2-02

HANNAÐ d. 11.

TEIKNAD 9.11.

YFIRFARID

SP TÆKNIÞJÓNUSTA
SIGURDAR ÞORLEIFSSONAR HF

STRANDGÖTU 11 - 220 HAFNARFJÖRÐUR - Sími 555 4255 - FAX 565 2875