

OFNATAFLA

OFN NR	HITAPÖRF KCAL/H	MESTA LENGD MM	MESTA HÆÐ MM	TENGING A B C D	VALIN OFNAGERÐ	HITAGJÖF KCAL/H	LENGD MM	HÆÐ MM	ATHUGASEMD
									OFNLOKAR DANFOSS
01	600	600	1500	E-F					RAV
02	430	1000	600	A-B					FJVR
03	600	600	1500	E-F					RAV
04	1600	3000	600	A-B					FJVR
1.1	1300	1300	600	C-D					RAV
1.2	200	600	600	C-D					RAV
1.3	600	1000	400	C-D					FJVR
1.4	1000	1200	600	A-B					FJVR
1.5	600	900	600	A-D					RAV
1.6	2100	2600	200	A-D					RAV
2.1	1000	1000	700	C-D					RAV
2.2	1000	1000	700	A-B					RAV
2.3	1000	1000	700	A-B					RAV
2.4	1500	1000	700	C-D					RAV

OFNASTÆRÐIR SKAL MÍÐA VIÐ HITAVEITU $\Delta t = 40^\circ\text{C}$ ALLAR TENGINGAR AÐ OG FRÁ OFNUM ERU 10MM NEMA ANNARS SÉ GETIÐ. ÁÐUR EN OFNAR ERU PANTAÐIR SKAL YFIRFARA MÁL Á BYGGINGASTAÐ. MESTA HÆÐ Á OFNI ER HÆÐ FRÁ GOLFÍ UPP Í GLUGGA AÐ FRÆDREGNUM 20 CM. HAGA SKAL SAMRÆÐ VIÐ ARKITEKT. ER GENGIÐ ER FRÁ ENDANLEGRI OFNAPÖNTUN.

SKÝRINGAR


GERT ER RÁÐ FYRIK AÐ EINANGRUN HÚSS SÉ SKV. BYGGINGASAMÞYKKT, TVÖFÖLDU GLERI Í ÖLLUM GLUGGUM OG ÞÉTTILISTUM Í ÖLLUM OPNANLEGUM GLUGGAOPUM OG HUKÐUM.

PIPL PÍPUR SÉU SVARTAR JÄRNPÍPUR MEÐ SKRUFUÐUM TENGI-STYKKJUM. ÞVERMÁL PÍPNA ER GEFIÐ Í MM Á RÜMMYND OG Á TENGIMYND MELAGRINDAR.


ALLUR FRÆGANGUR PÍPNA SÉ Í SAMRÆMI VIÐ GILDANDI REGLUGERÐIR OG STAÐLA PÍPUR EINANGRIST MEÐ AMK 20 MM GLERULLAR-HÖLKUM OG VEFJIST MEÐ PLASTI EÐA SÍALPAPPA.

Á ALLA OFNA KOMI: LOFTSKRUFUR, STILLITÉ OG SJÄLFVIRKIR OFNLOKAR T.D. DANFOSS GERÐ FJVR EÐA RAVL. TEMINGARKRANAR KOMI ÞAR SEM SÝNT ER OG ANNARSSTAÐAR ER ÞURFA ÞYKIR.

ÖLL TÄKN OG SKÝRINGAR SÉU SKV. ÍSLENSKUM STAÐLI 15T.64.

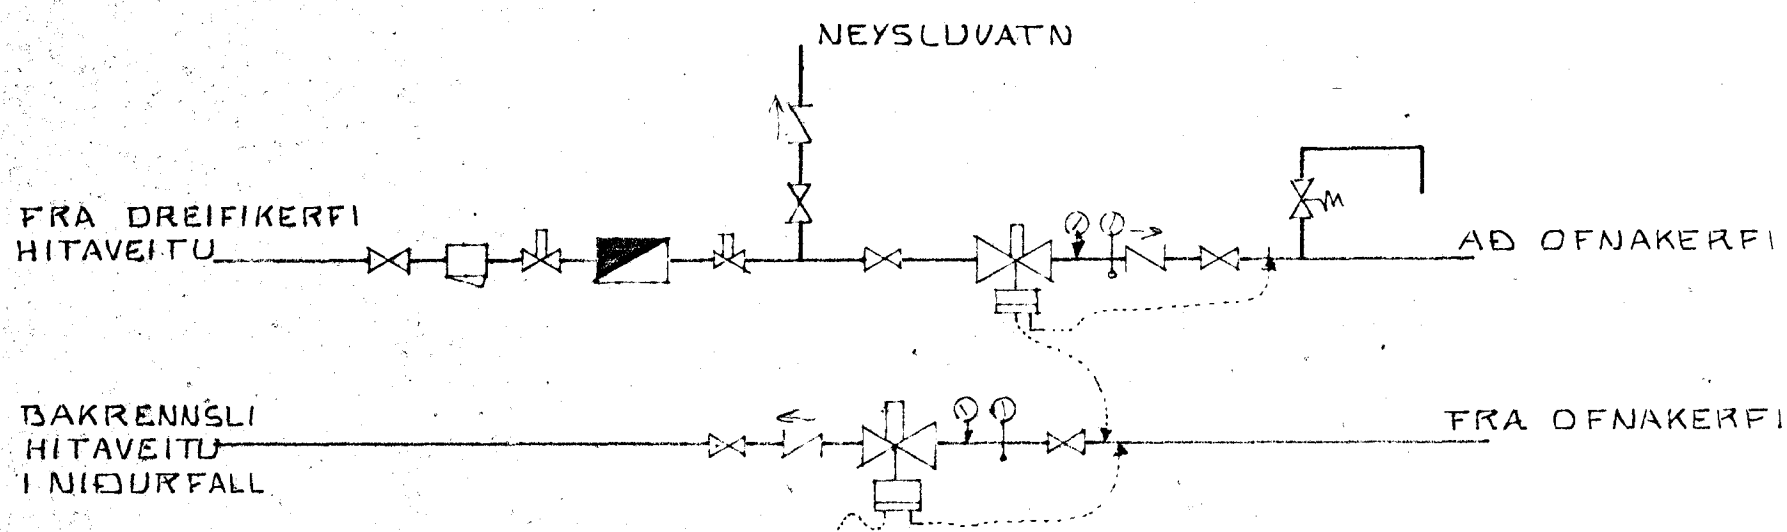

TENGIMYND MELAGRINDAR HITAV.
EKKI I KVARÐA

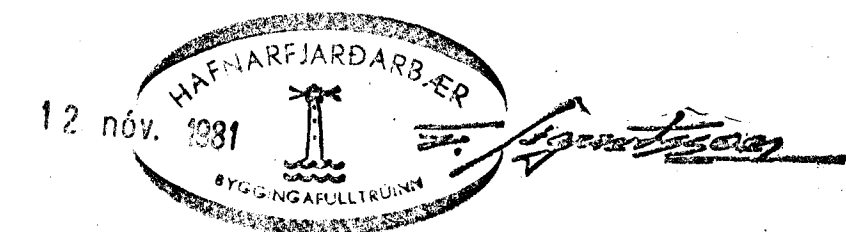

AUSTURGATA 3 HAFNARFIRÐI

OFNATAFLA, SKÝRINGAR OG
TENGIMYND HITAVETU

SIGURÐUR ÞORLEIFSSON TEKNIFR. F.T.F.Í.
STRANDGÖTU 11 HAFNARFIRÐI SIMI 54751

DAGS. 81103
REIKN. *Sigurdur*
TEIKN. *[Signature]*
VERK NR. **8117**
BLAÐ NR. **07**